
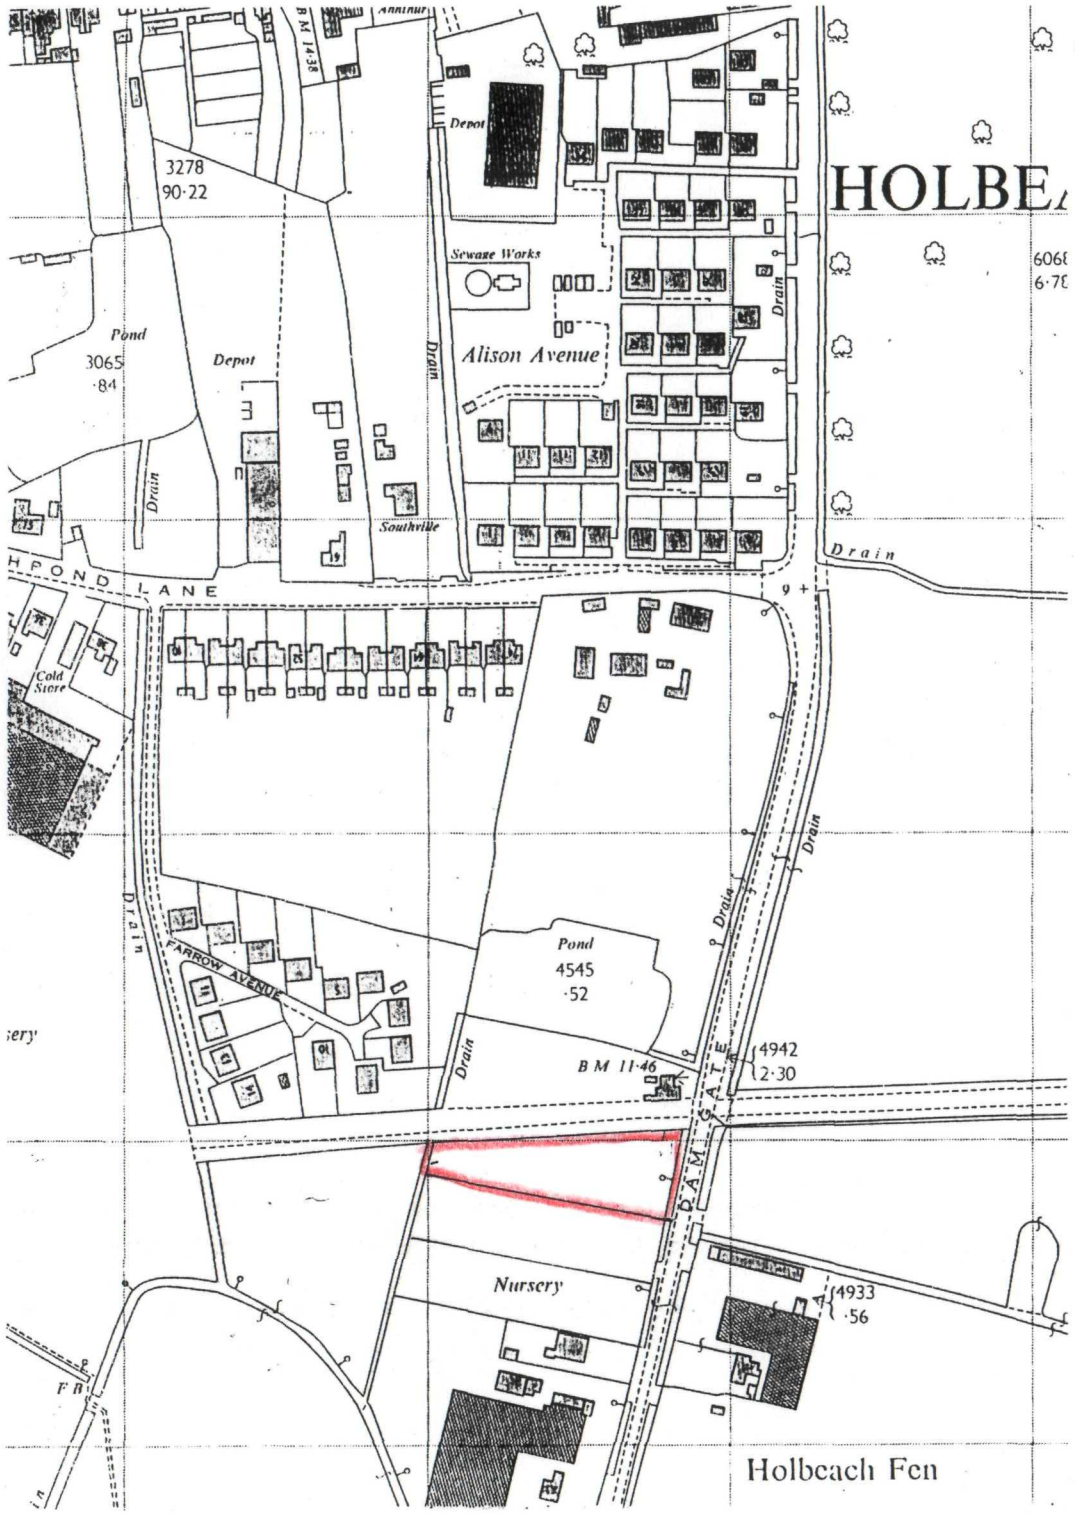


LOCATION PLAN 1:2500

LANDSCAPING.

A.	Acer griseum.	(Paper bark maple)	3 N°	plant ht 1·5 ~ 1·8m
B	Betula Pendula	(Silver Birch)	4 N°	plant ht 1·5 ~ 1·8m
C	Corylus Columa	(Turkish Hazel)	1 N°	plant ht 1·5 ~ 1·8m
CP	Crataegus Pauls scarlet	(Red Hawthorn)	3 N°	plant ht 1·5 ~ 1·8m
F	Fagus Sylvatica	(Beech)	2 N°	plant ht 1·5 ~ 1·8m
S	Sorbus Aria Lutescens	(Whitebeam	1 N°	plant ht 1·5 ~ 1·8m

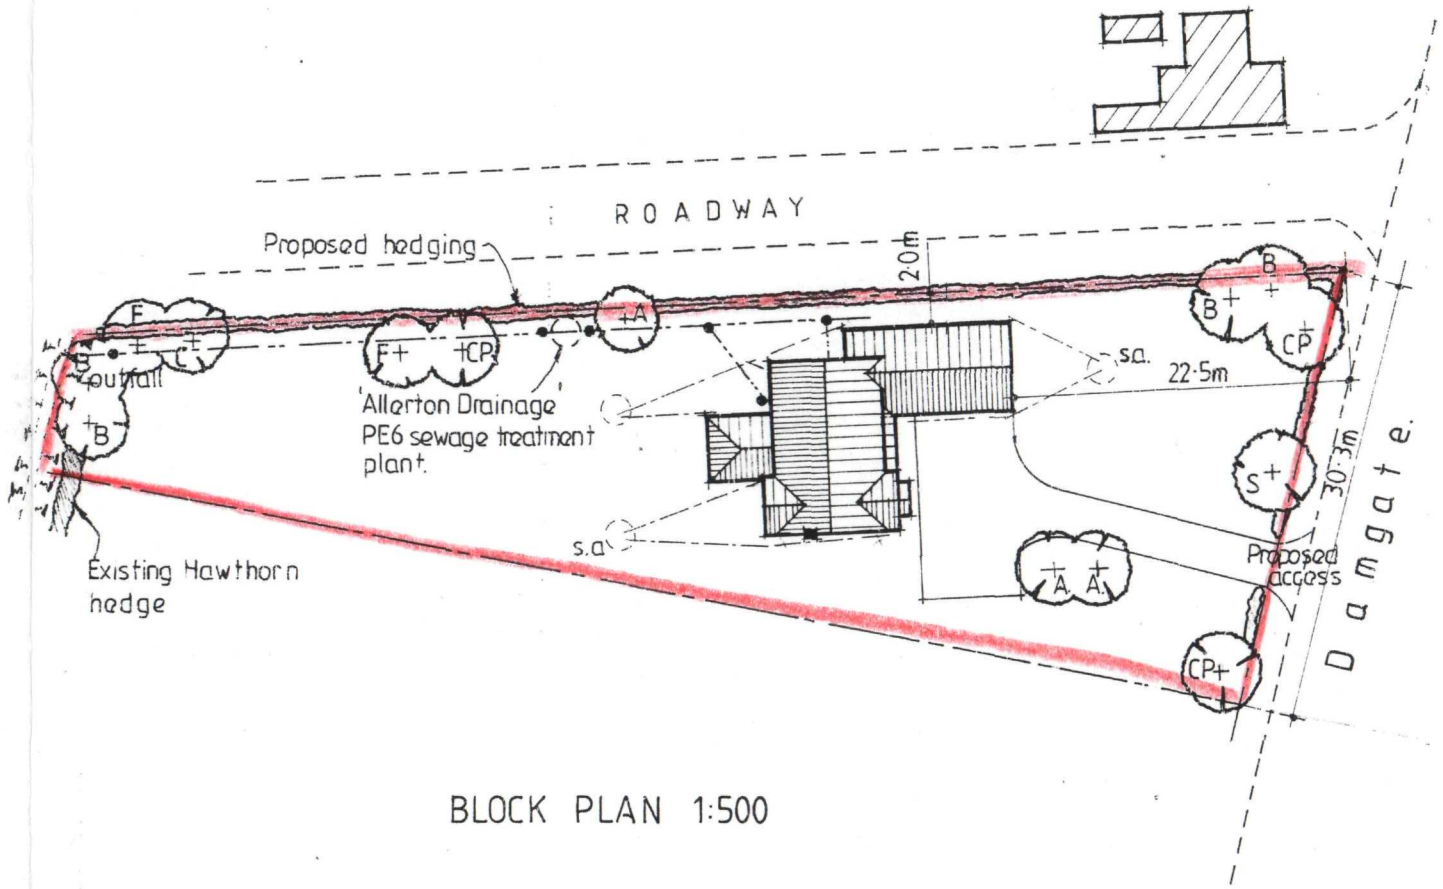

BLOCK PLAN 1:500

MR & MRS N. MORRIS

DAMGATE,
HOLBEACH,
SPALDING,
LINC'S.

Mixed hedging of :-

Acer Campestre	(Field maple)
Crataegus monogyna	(Hawthorn)
Prunu spinosa	(Blackthorn)
Rhamnos cathartica	(Buckthorn)
Cornus sanguinea	(Dogwood)

All to be planted at 45 - 60 cm high and at 50 cm c/c

DETERMINED PLAN

SOUTH HOLLAND DC
HOUSING & PLANNING
10 MAR 1999
Ref: 0226/99