


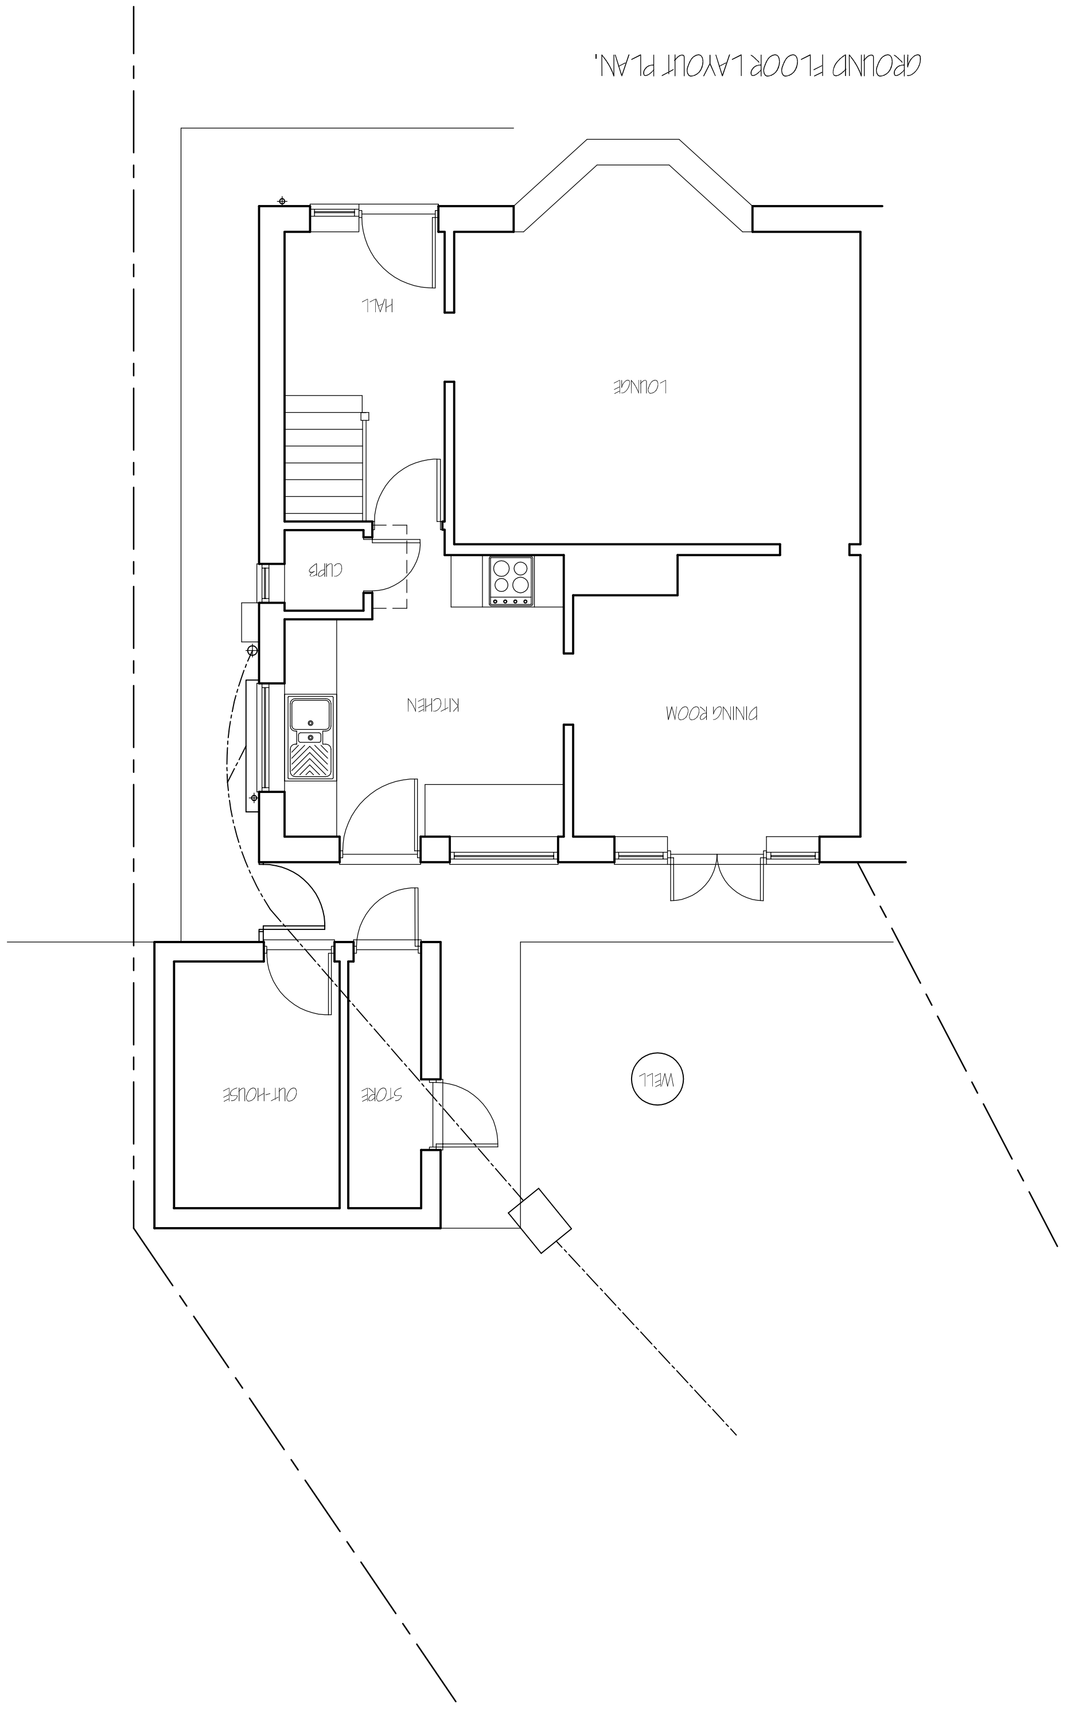


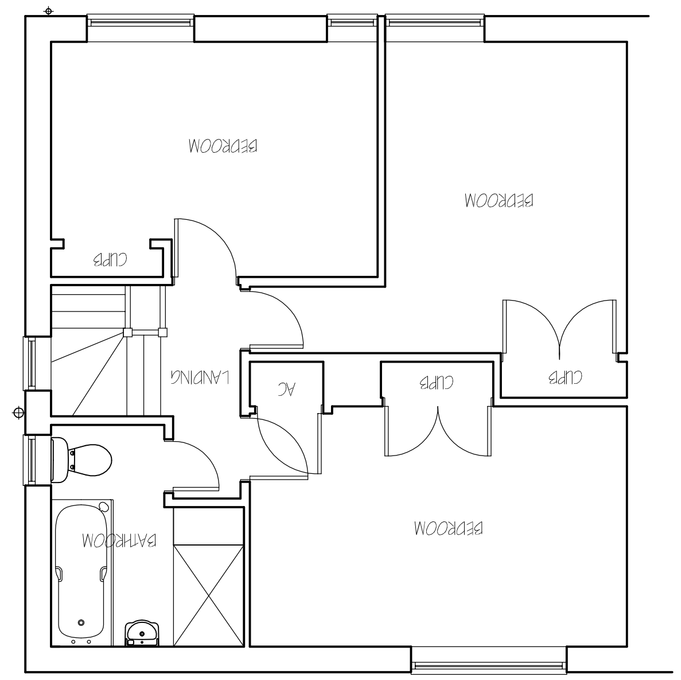


 

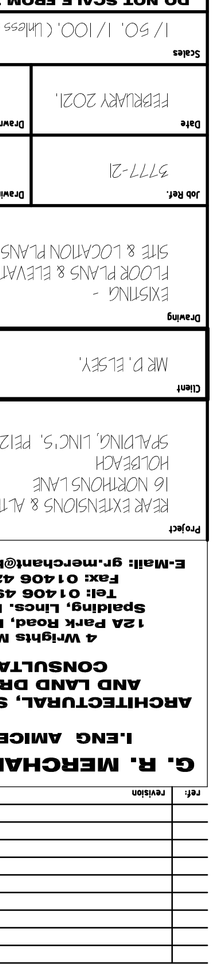


LOCATION PLAN.
1/ 1250.


SITE LAYOUT PLAN.
1/ 500.

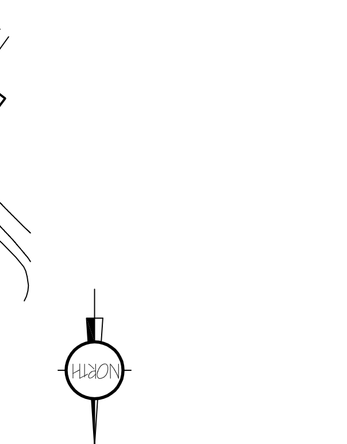

SIDE ELEVATION

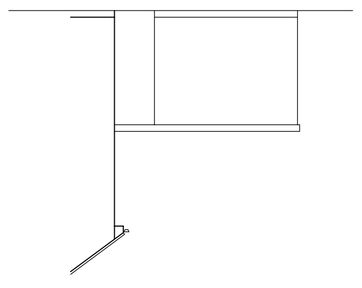

SIDE ELEVATION

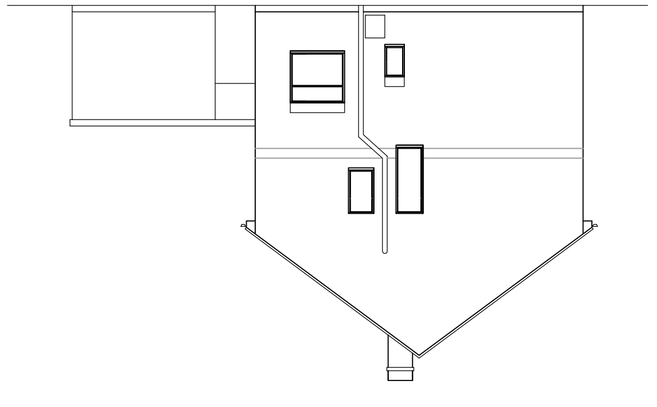

REAR ELEVATION

