
CROWN ESTATE WHAPLODE

LINCOLNSHIRE

TF 3429-3529

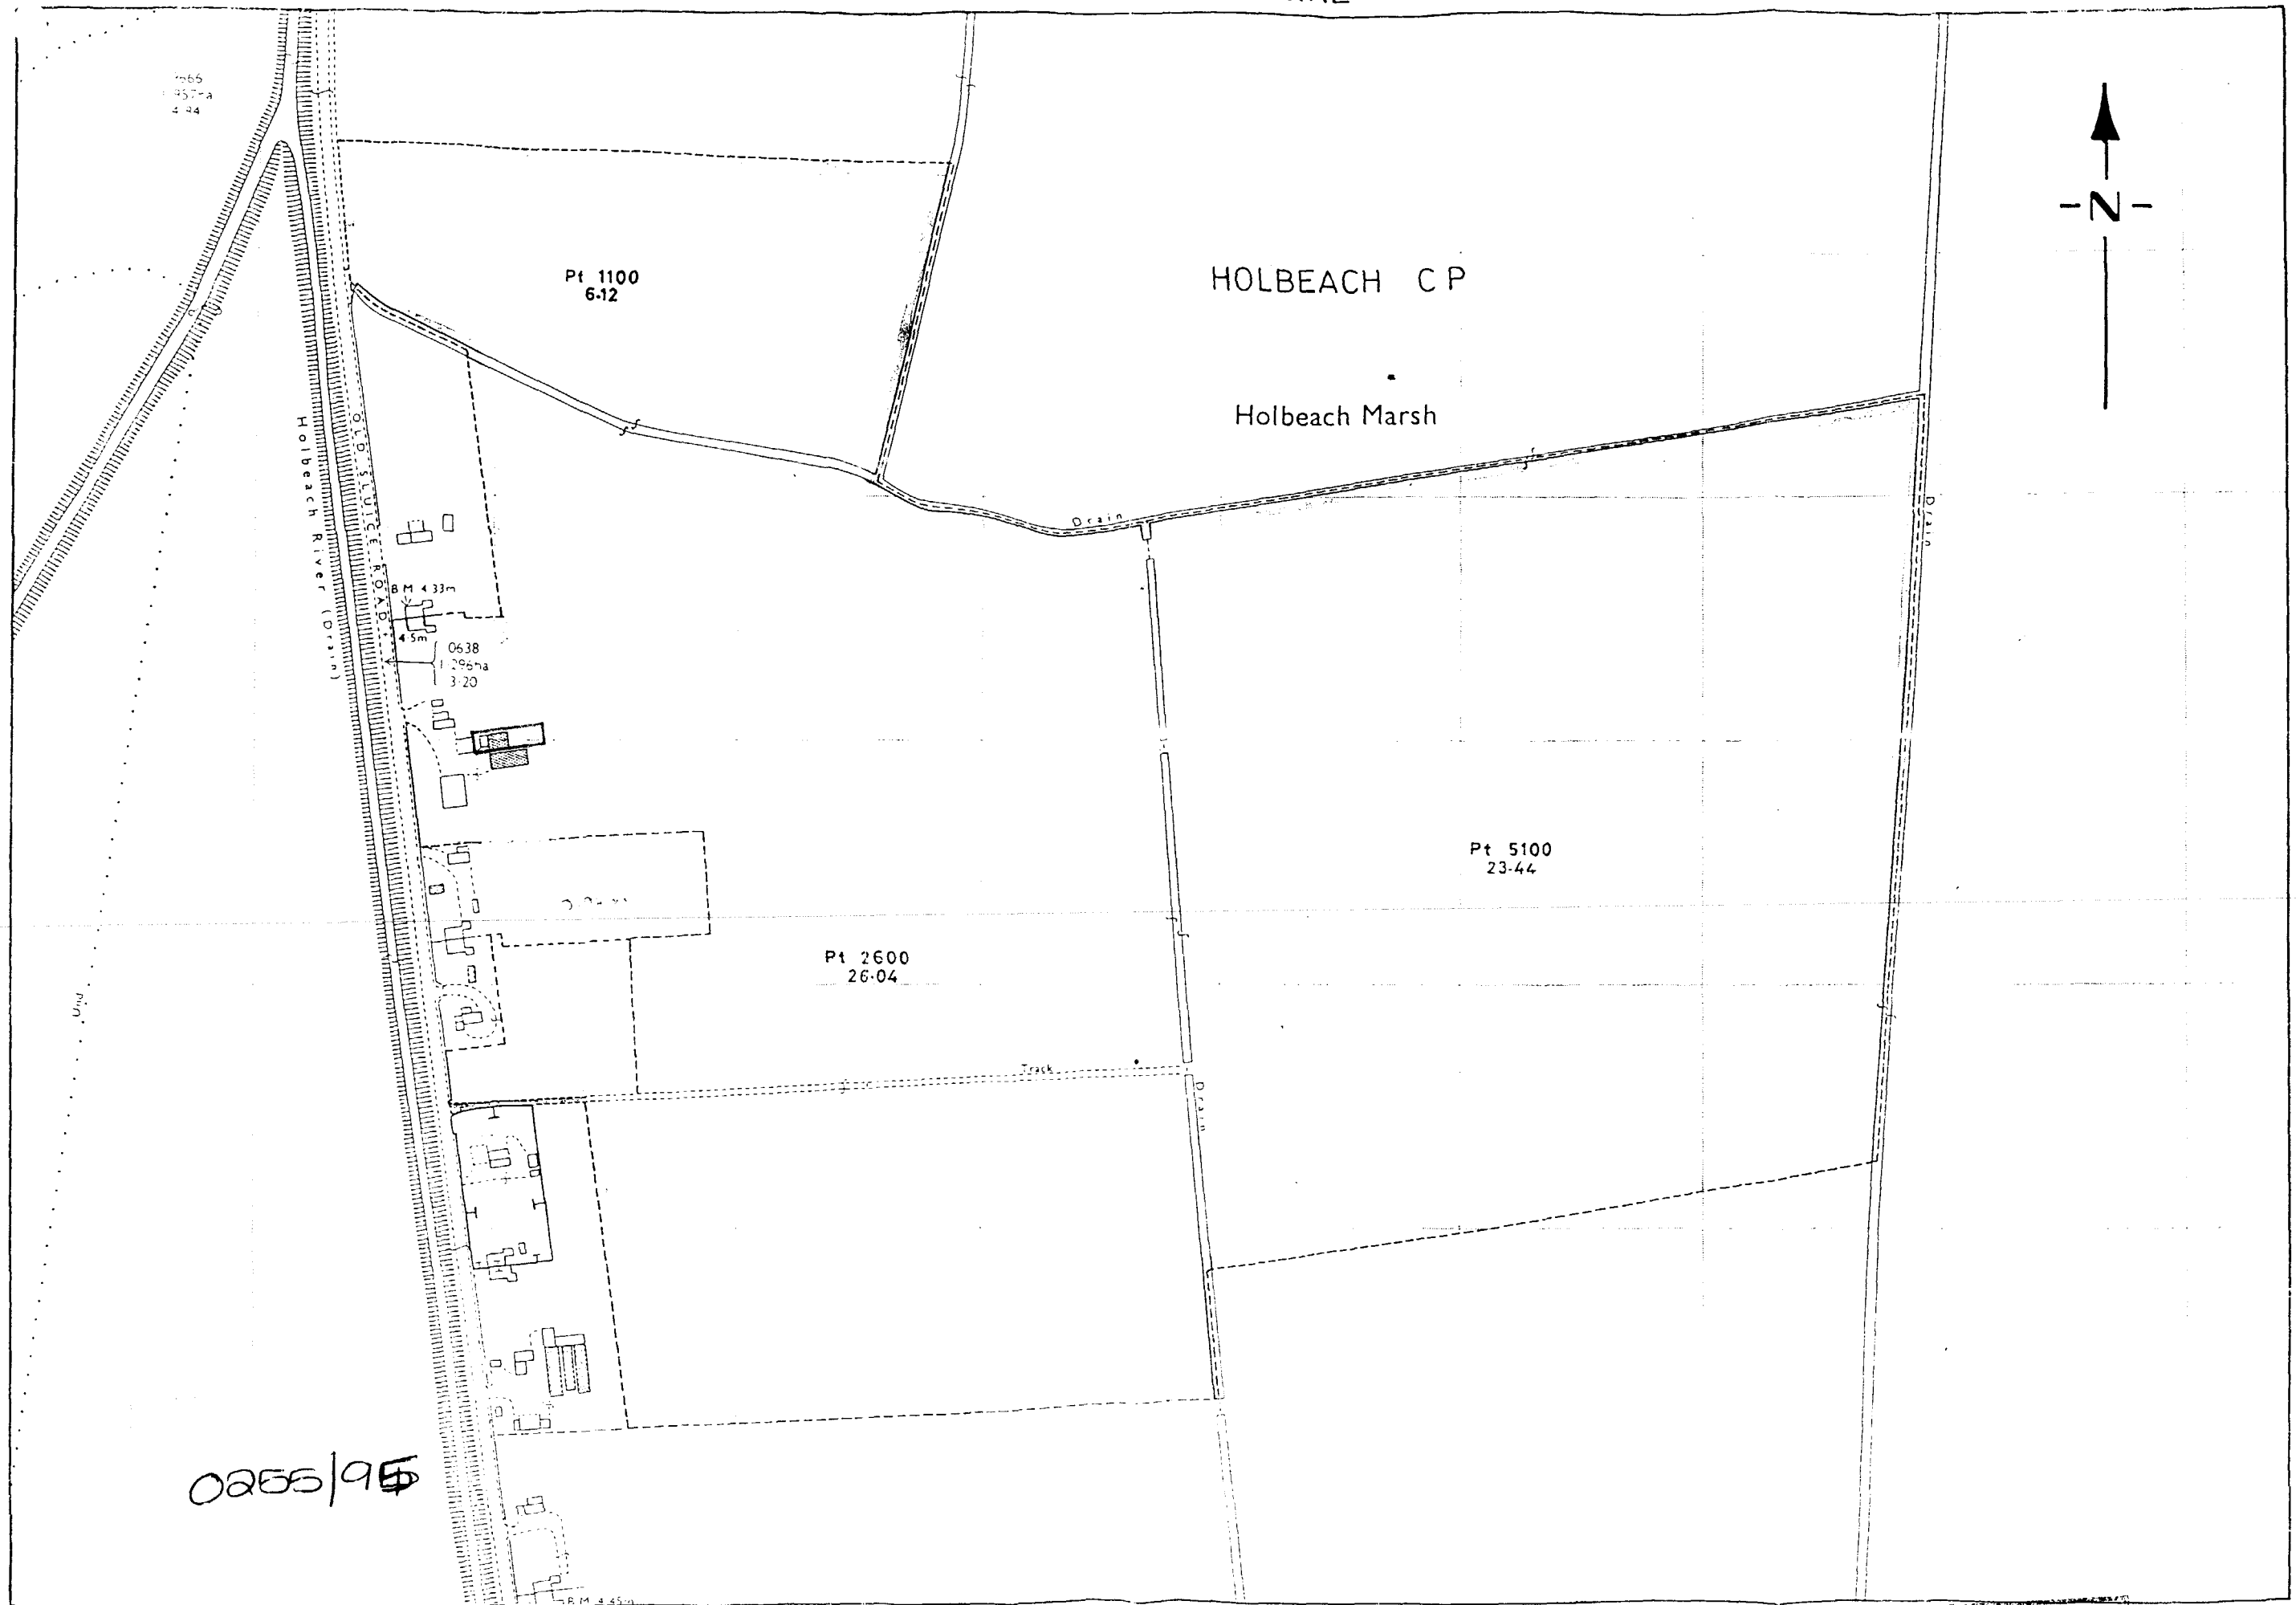

0255/95

REVISION 1973

SCALE 1:2500

DETERMINED PLAN

528 SD 82