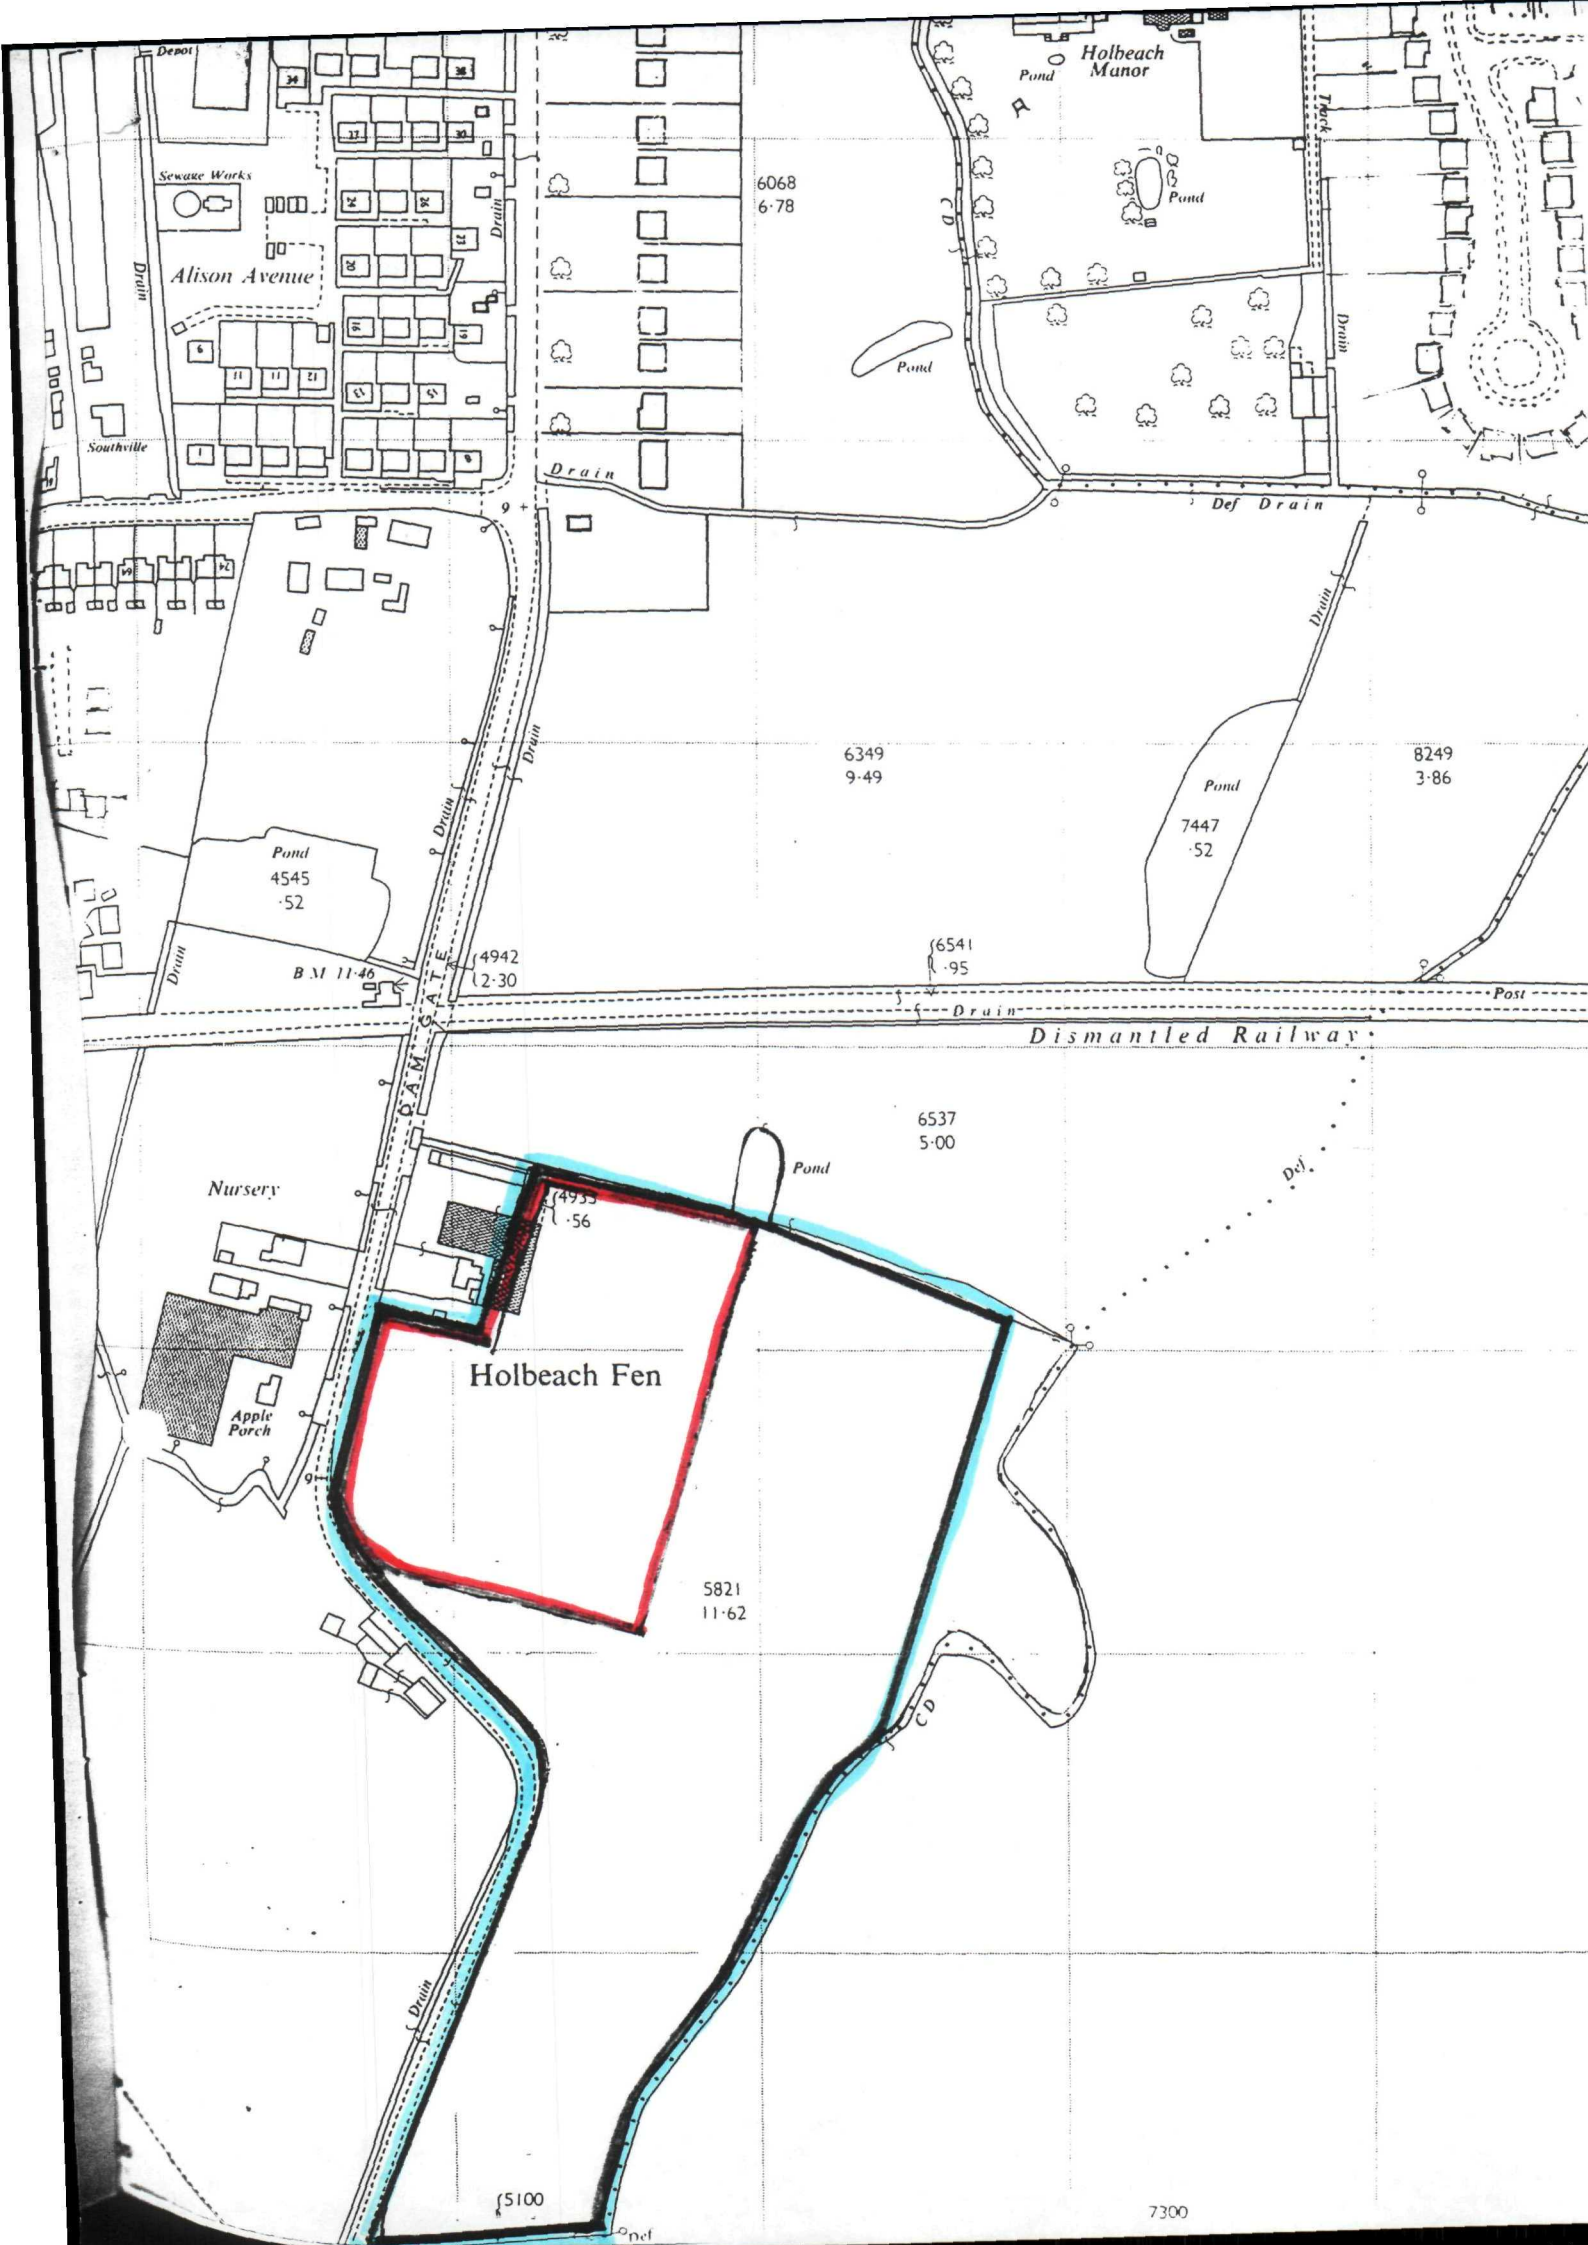

Holbeach Fen
Alison Avenue
Holbeach Manor
Sewage Works
Depot
Southville
Nursery
Apple Porch
Pond
Drain
Def Drain
Track
Dismantled Railway
Post
PAM GATE
B M 11·46
6068
6·78
6349
9·49
8249
3·86
7447
·52
4545
·52
4942
2·30
6541
·95
6537
5·00
4933
·56
5821
11·62
5100
7300