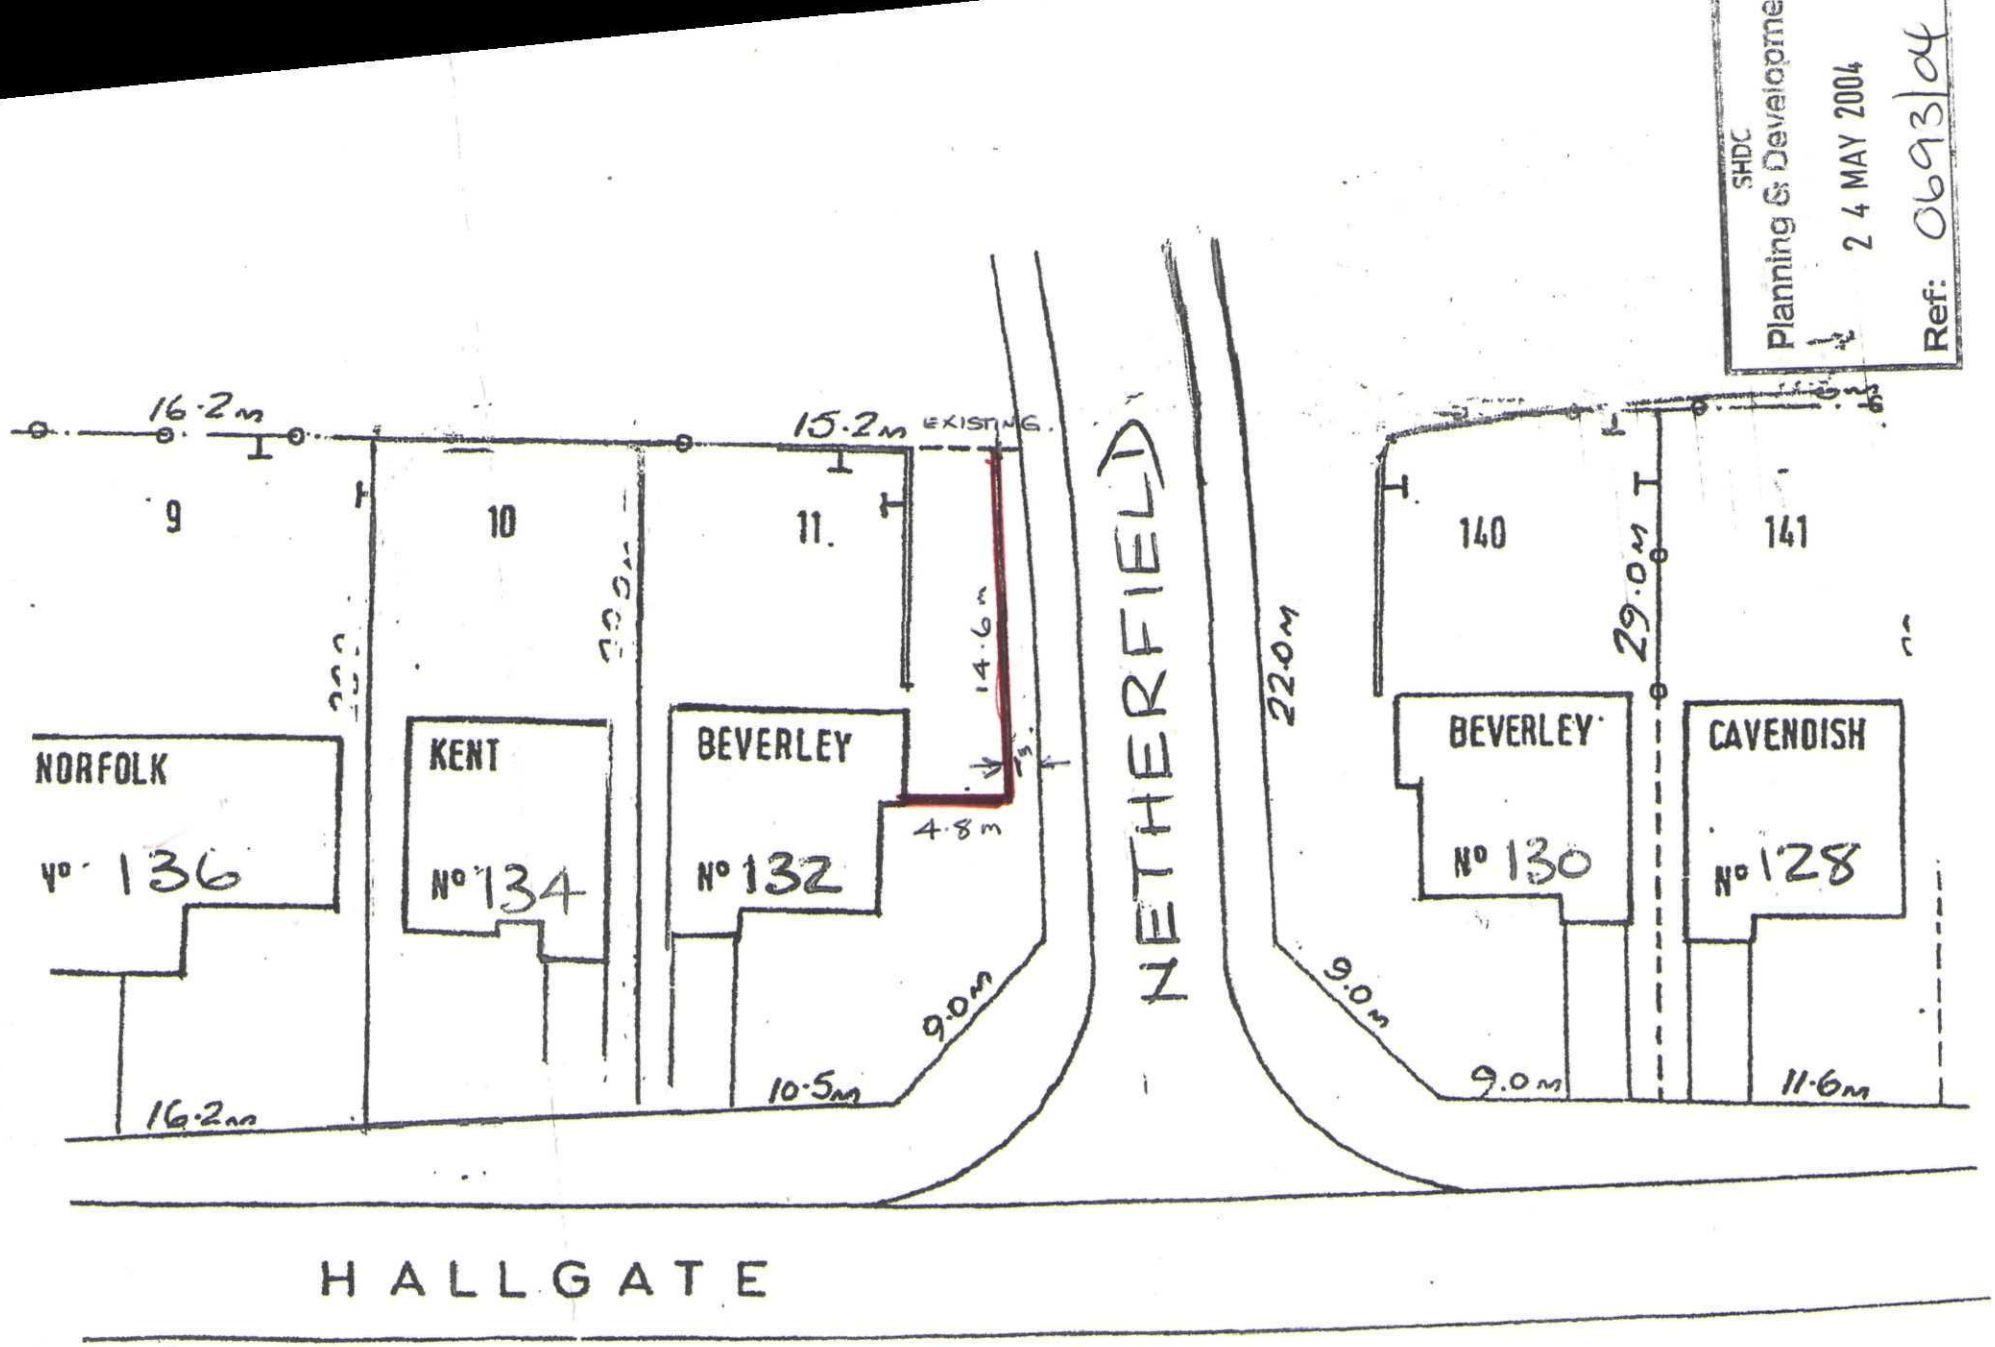
SHDC
Planning & Development
24 MAY 2004
Ref: 06931/04
16.2m
15.2m EXISTING
9
10
11
140
141
NETHERFIELD
22.0m
29.0m
14.6m
1.5m
4.8m
NORFOLK
Nº 136
KENT
Nº 134
BEVERLEY
Nº 132
BEVERLEY
Nº 130
CAVENDISH
Nº 128
16.2m
10.5m
9.0m
9.0m
9.0m
11.6m
HALLGATE

1:300.