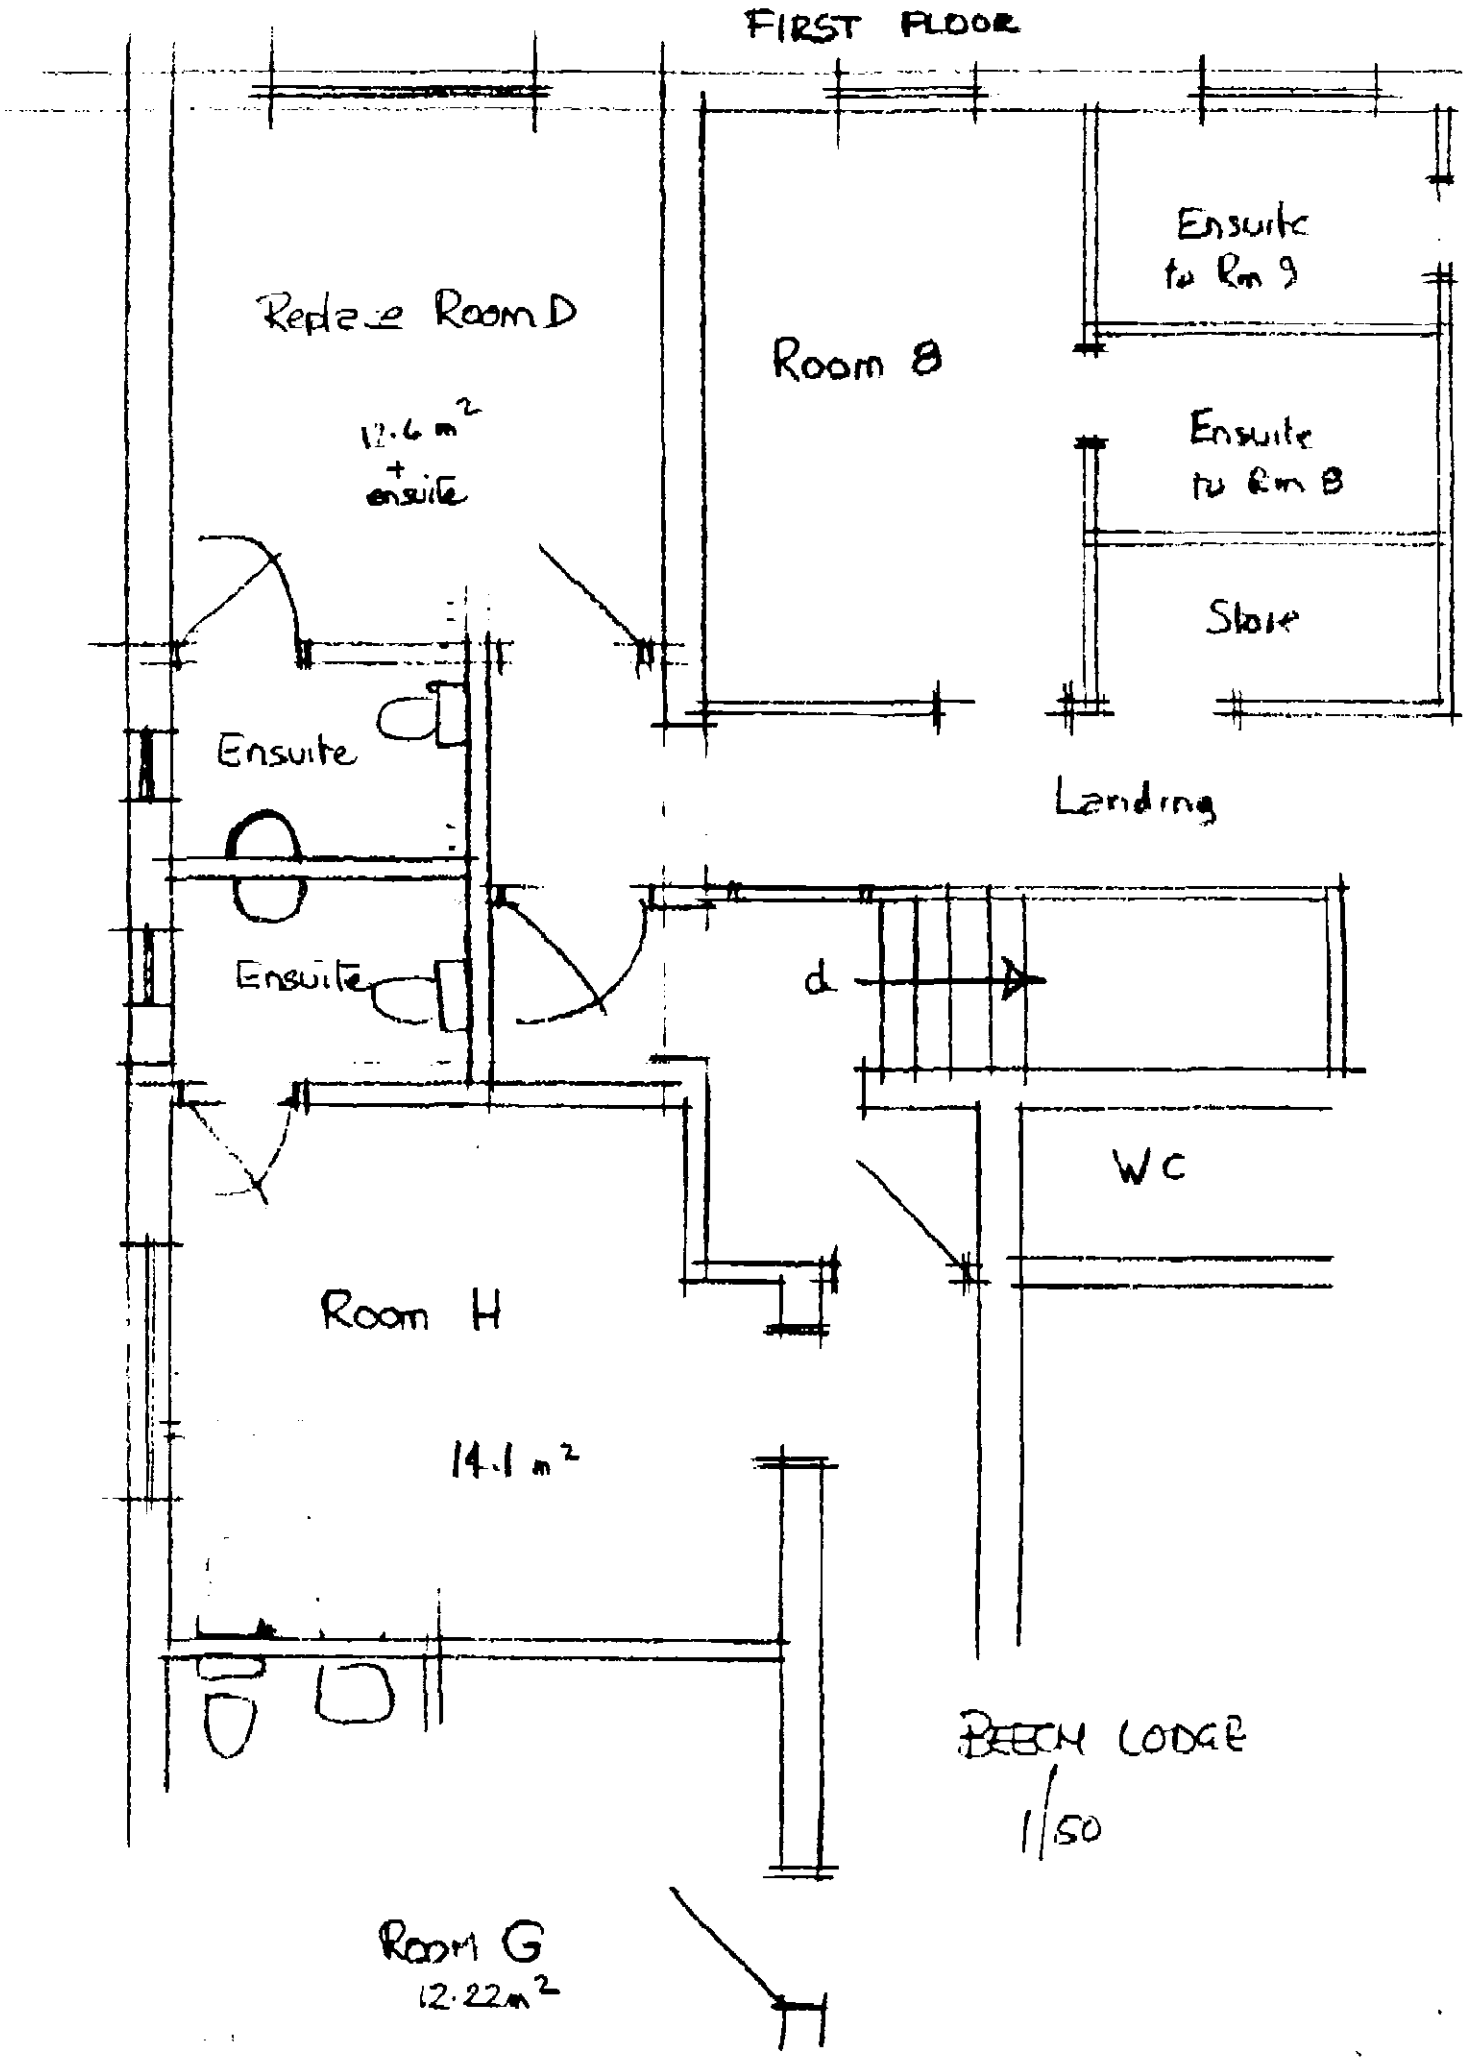

FIRST FLOOR
Replace Room D
12.6 m²
+
ensuite
Room 8
Ensuite
to Rm 9
Ensuite
to Rm 8
Store
Landing
Ensuite
Ensuite
d
WC
Room H
14.1 m²
BEECH LODGE
1/50
Room G
12.22m²