PUBLIC OPEN SPACE

PROPOSED ACCESS (grasscrete)

plot 16

plot 23

plot 28

plot 27

plot 26

plot 25

plot 24

28

Phoenix House

1 Cornus alba 'Elegantissima'

Hebe 'Marjorie' 2 2

16 Lamium 'Beacon Silver'

12 Bergenia 'Evening Glow'

24 Viburnum davidii

Ajuga 'Burgundy Glow'

4 achys 'Silver carpet'

Hypericum prolificum

14 Viola odorata

15 Kerria japonica 'Variegata'

16 Achillea 'Moonshine'

20 Epimedium x rubrum

40 Bergenia 'Evening Glow'

6 Potentilla fruticosa 'Abbotswood'

24 Geranium wallichianum 'Buxton's variety'

7 Philadelphus 'Belle Etoile'

12 Lonicera nitida 'Maygreen'

12 Euonymus fortunei 'Coloratus

15 Hedera 'Glacier'

36 Euonymus fortunei 'Emerald Gaiety'

2 2 Spiraea japonica 'Anthony Waterer'

42 Hedera 'Glacier'

24 Stachys 'Silver carpet'

6 Euonymus fortunei 'Silver Queen'

2 Garrya elliptica

8 Viburnum tinus 'Eve Price'

3 Philadelphus 'Belle Etoile'

21 Lonicera nitida 'Maygreen'

23

20 Geranium wallichianum 'Buxton's variety

32 Salvia officinalis 'Purpurascens'

21 Viburnum tinus 'Eve Price'

32 Hebe pinguifolia 'Pagei'

24 Senecio 'Sunshine'

40 Bergenia 'Sunningdale'

36 Rosa Essex

28 Lamium 'Beacon Silver'

20 Epimedium x rubrum

24

Potentilla fruticosa 'Abbotswood'

4

Name	Size	Area m^2	Density per m^2	No:
Achillea 'Moonshine'	2L	4	4	16
Ajuga 'Burgundy Glow'	2L	6	5	30
Bergenia 'Evening Glow'	2L	10+3=13	4	52
Bergenia 'Sunningdale'	2L	10	4	40
Cornus alba 'Elegantissima'	3L	1	1	1
Epimedium x rubrum	1L	5+5=10	4	40
Euonymus fortunei 'Coloratus	2L	4	3	12
Euonymus fortunei 'Emerald Gaiety	2L	12	3	36
Euonymus fortunei 'Silver Queen'	2L	2	3	6
Garrya elliptica	3L	2	1	2
Geranium wallichianum 'Buxton's variety'	2L	6+5=11	4	44
Hebe 'Marjorie'	2L	2	2	4
Hebe pinguifolia 'Pagei'	1L	8	4	32
Hedera 'Glacier'	1L	14+5=19	3	57
Hypericum prolificum	2L	5	3	15
Kerria japonica 'Variegata'	3L	15	1	15
Lamium 'Beacon Silver'	1L	4+7=11	4	44
Lonicera nitida 'Maygreen'	2L	4+7=11	3	33
Philadelphus 'Belle Etoile'	3L	7+3=10	1	10
Potentilla fruticosa 'Abbotswood'	2L	3+12=15	2	30
Rosa 'Essex'	2L	18	2	36
Salvia officinalis 'Purpurascens'	2L	8	4	32
Senecio 'Sunshine'	2L	12	2	24
Spiraea japonica 'Anthony Waterer'	2L	2	2	4
Stachys 'Silver carpet'	2L	6+6=12	4	48
Viburnum davidii	2L	8	3	24
Viburnum tinus 'Eve Price'	3L	21+8=29	1	29
Viola odorata	P9	4	6	24

Sally Ann Jackson MA Dip LA LANDSCAPE ARCHITECT

Bottom Barn • 1 St. Pegas Road • Peakirk Peterborough PE6 7NF Tel: & Fax: 01733 253660

Client Ashwood Homes


Site: Gedney Road Long Sutton

Planting Details Sheet 4 of 4 Amend: A

Date July : 2001

Scale. 1:250

Drwg. No. 21/H/200-4/

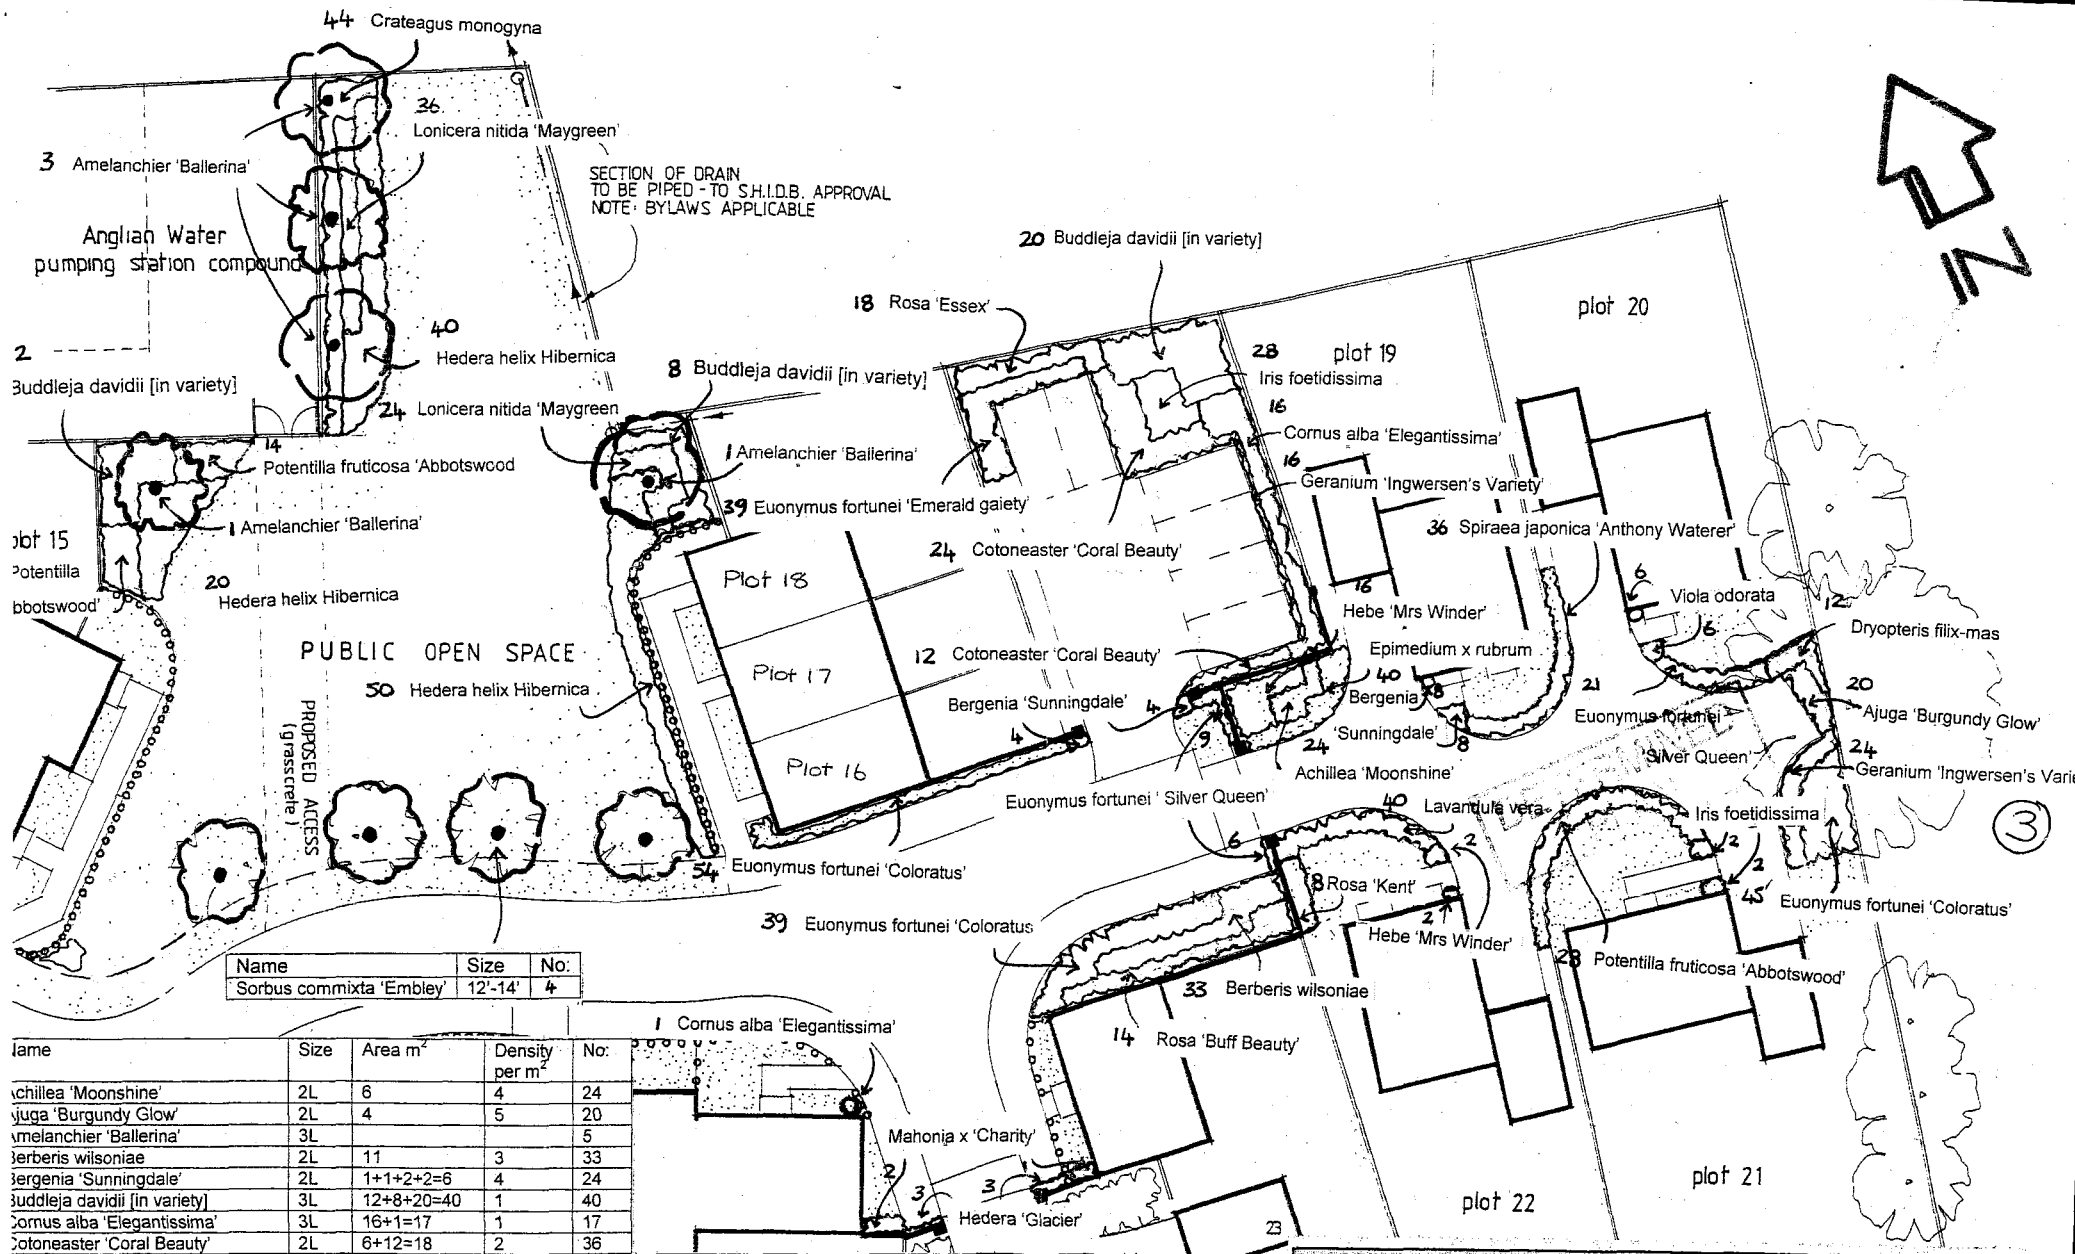

Name	Size	No:
Sorbus commixta 'Embley'	12'-14'	4

Name	Size	Area m²	Density per m²	No:
Achillea 'Moonshine'	2L	6	4	24
Ajuga 'Burgundy Glow'	2L	4	5	20
Amelanchier 'Ballerina'	3L			5
Berberis wilsoniae	2L	11	3	33
Bergenia 'Sunningdale'	2L	1+1+2+2=6	4	24
Buddleja davidii [in variety]	3L	12+8+20=40	1	40
Cornus alba 'Elegantissima'	3L	16+1=17	1	17
Cotoneaster 'Coral Beauty'	2L	6+12=18	2	36
Crateagus monogyna	3L	22	2	44
Dryopteris filix-mas	2L	4	3	12
Epimedium x rubrum	1L	10	4	40
Euonymus fortunei 'Coloratus	2L	13+18+15=46	3	138
Euonymus fortunei 'Emerald Gaiety	2L	13	3	39
Euonymus fortunei 'Silver Queen'	2L	7+3+2=12	3	36
Geranium 'Ingwersen's Variety'	2L	4+6=10	4	40
Hebe 'Mrs Winder'	2L	8+2=10	2	20
Hedera 'Glacier'	1L	2	3	6
[illegible] Hibernica	1L	10+20+25=55	2	110
Iris foetidissima	2L	7+1	4	32
Lavandula vera	2L	8	5	40
Lonicera nitida 'Maygreen'	2L	12+8=20	3	60
Mahonia x 'Charity'	3L	2+1=3	1	3
Potentilla fruticosa 'Abbotswood'	2L	14+6+7=27	2	54
Rosa 'Buff Beauty'	3L	14	1	14
Rosa 'Essex'	2L	9	2	18
Rosa 'Kent'	2L	4	2	8
Spiraea japonica 'Anthony Waterer'	2L	12	3	36
Viola odorata	P9	2	6	12

Sally Ann Jackson MA Dip LA LANDSCAPE ARCHITECT

Bottom Barn •
1 St. Pegas Road • Peakirk
Peterborough PE6 7NF
Tel: & Fax: 01733 253660

Client Ashwood Homes

Site. Gedney Road Long Sutton

Planting Details Sheet 3 of 4

Date July : 2001


Scale. 1:250

Drwg. No. 21/H/200-3A

revision A – Service margin added to cul de sac 02/01

revision B – PLOTS 9-15 REPOSITIONED TO AVOID F.W. SEWERS ENTRANCE TO PARKING AREA 9-12 RAILINGS INS OF WALLING

Name	Size	Area m²	Density per m²	No:
Ajuga 'Burgundy Glow'	2L	3	5	15
Amelanchier 'Ballerina'	3L			1
Berberis 'Amstelveen'	2L	3+6+4=13	3	39
Bergenia 'Evening Glow'	2L	5+5+4=14	4	56
Ceanothus 'Blue Mound'	3L	5+4=9	2	18
Cornus alba 'Elegantissima'	3L			3
Euonymus fortunei 'Dart's Blanket'	2L	2+2=4	3	12
Euonymus fortunei 'Silver Queen'	2L	6+10+4=20	3	60
Euphorbia robbiae	2L	28+8+4=40	4	160
Geranium 'Ingwersen's Variety'	2L	17+9+6+3=35	4	140
Hebe 'Mrs Winder'	2L	4+4=8	2	16
Hedera helix Hibernica	2L	24+16=40	2	80
Lamium 'Florentinum' galeobdolon	P9	6+4+5=15	4	60
Philadelphus lemoinei 'Erectus'	3L	6+5=11	1	11
Potentilla fruticosa 'Abbotswood'	2L	4+2+2=8	2	16
Prunella grandiflora	P9	1	5	5
Salvia officinalis 'Purpurascens'	2L	4+3=7	4	28
Senecio 'Sunshine'	2L	4+5=9	2	18

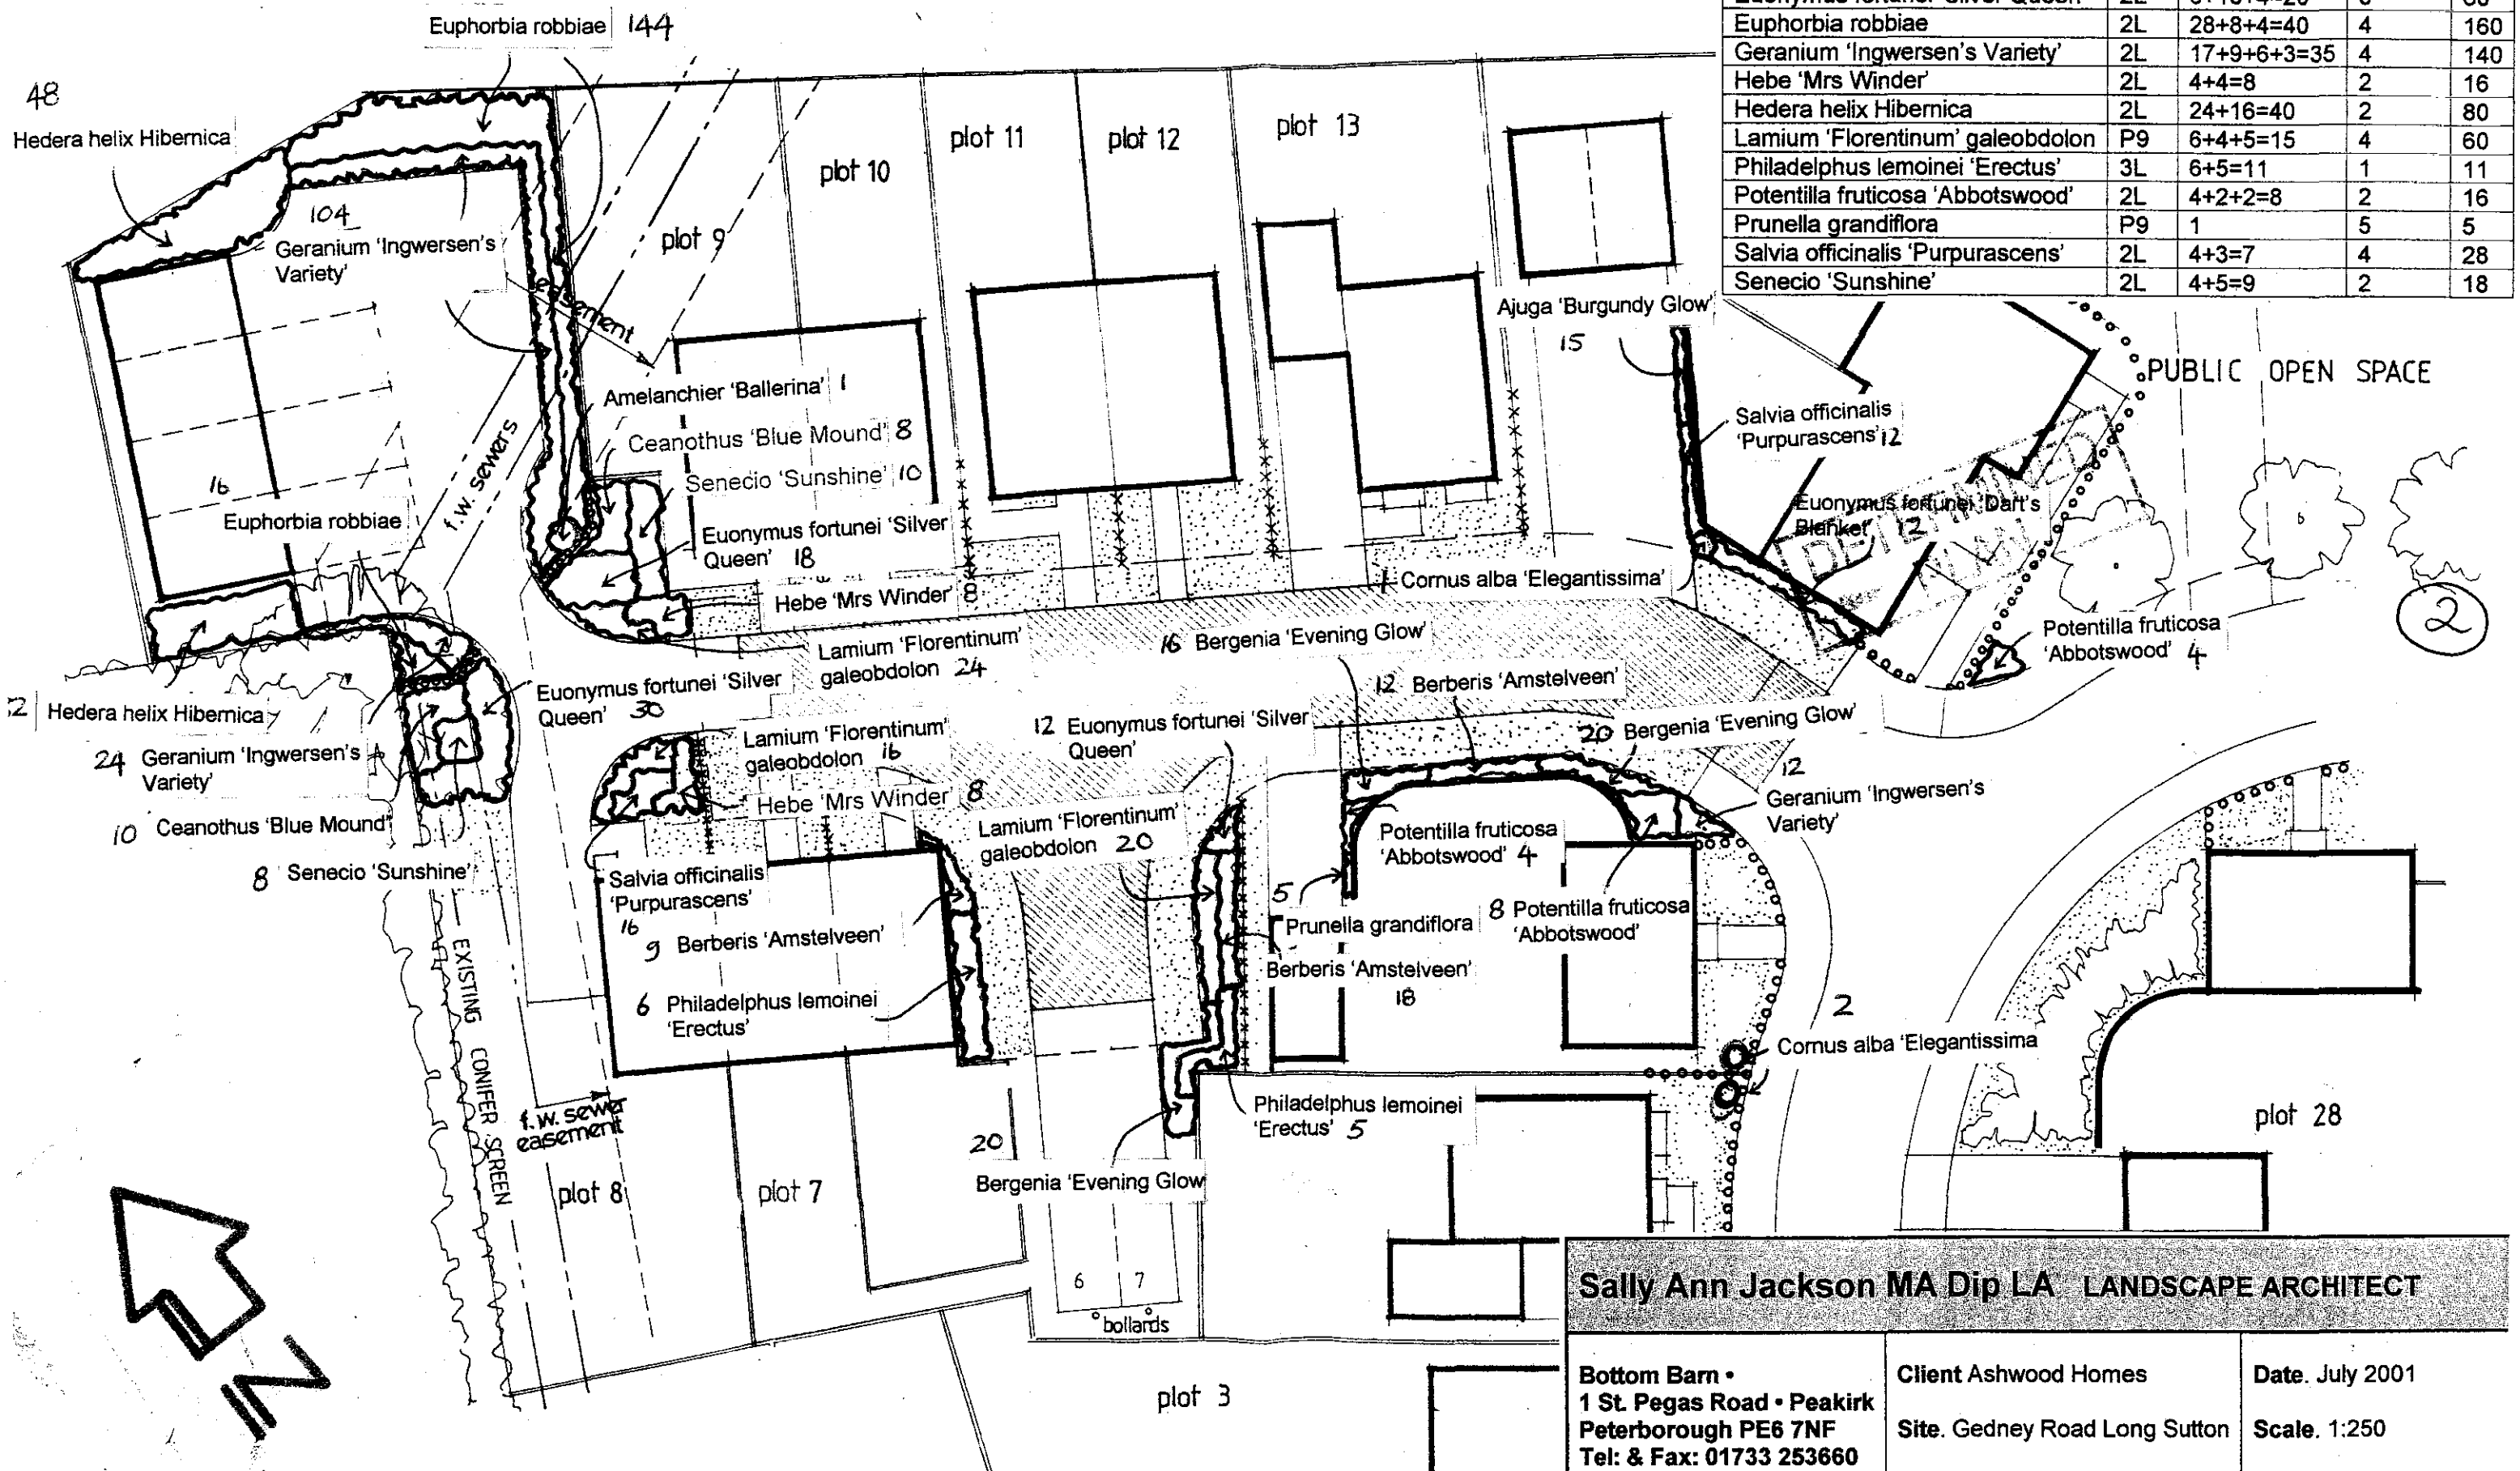

Sally Ann Jackson MA Dip LA LANDSCAPE ARCHITECT

Bottom Barn • 1 St. Pegas Road • Peakirk Peterborough PE6 7NF
Tel: & Fax: 01733 253660

Client Ashwood Homes


Site. Gedney Road Long Sutton

Planting Details Sheet 2of 4

Date. July 2001

Scale. 1:250

Drwg. No. 21/H/200-2A

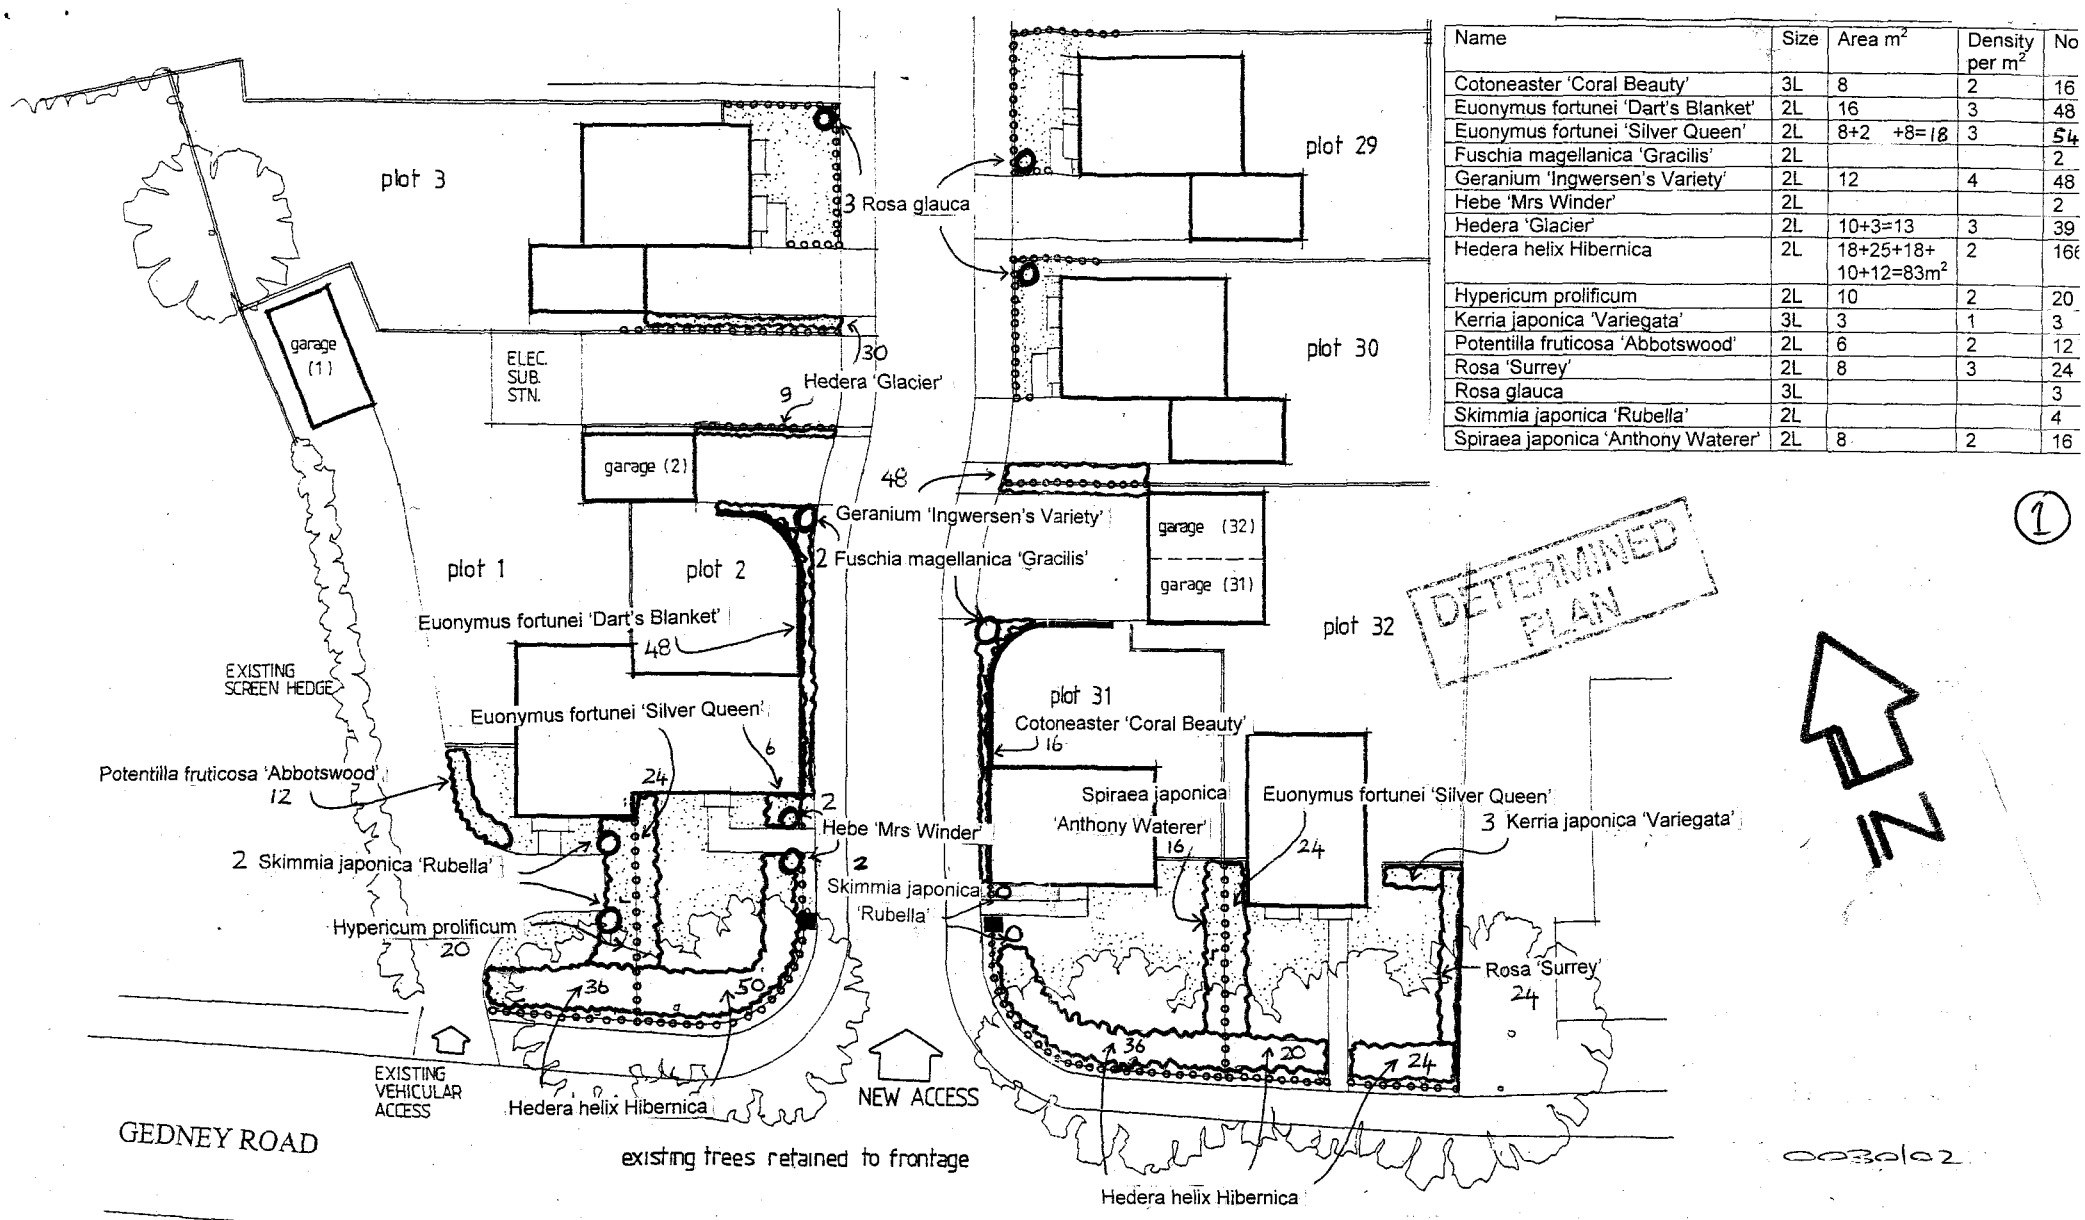

Name	Size	Area m^2	Density per m^2	No
Cotoneaster 'Coral Beauty'	3L	8	2	16
Euonymus fortunei 'Dart's Blanket'	2L	16	3	48
Euonymus fortunei 'Silver Queen'	2L	8+2 +8=18	3	54
Fuschia magellanica 'Gracilis'	2L			2
Geranium 'Ingwersen's Variety'	2L	12	4	48
Hebe 'Mrs Winder'	2L			2
Hedera 'Glacier'	2L	10+3=13	3	39
Hedera helix Hibernica	2L	18+25+18+ 10+12=83m^2	2	166
Hypericum prolificum	2L	10	2	20
Kerria japonica 'Variegata'	3L	3	1	3
Potentilla fruticosa 'Abbotswood'	2L	6	2	12
Rosa 'Surrey'	2L	8	3	24
Rosa glauca	3L			3
Skimmia japonica 'Rubella'	2L			4
Spiraea japonica 'Anthony Waterer'	2L	8	2	16

(1)

00301a2

Sally Ann Jackson MA Dip LA LANDSCAPE ARCHITECT

Bottom Barn •
1 St. Pegas Road • Peakirk
Peterborough PE6 7NF
Tel: & Fax: 01733 253660

Client Ashwood Homes

Site. Gedney Road Long Sutton

Planting Details Sheet 1 of 4

Date. July 2001

Scale. 1:250

Drwg. No. 21/H/200-1