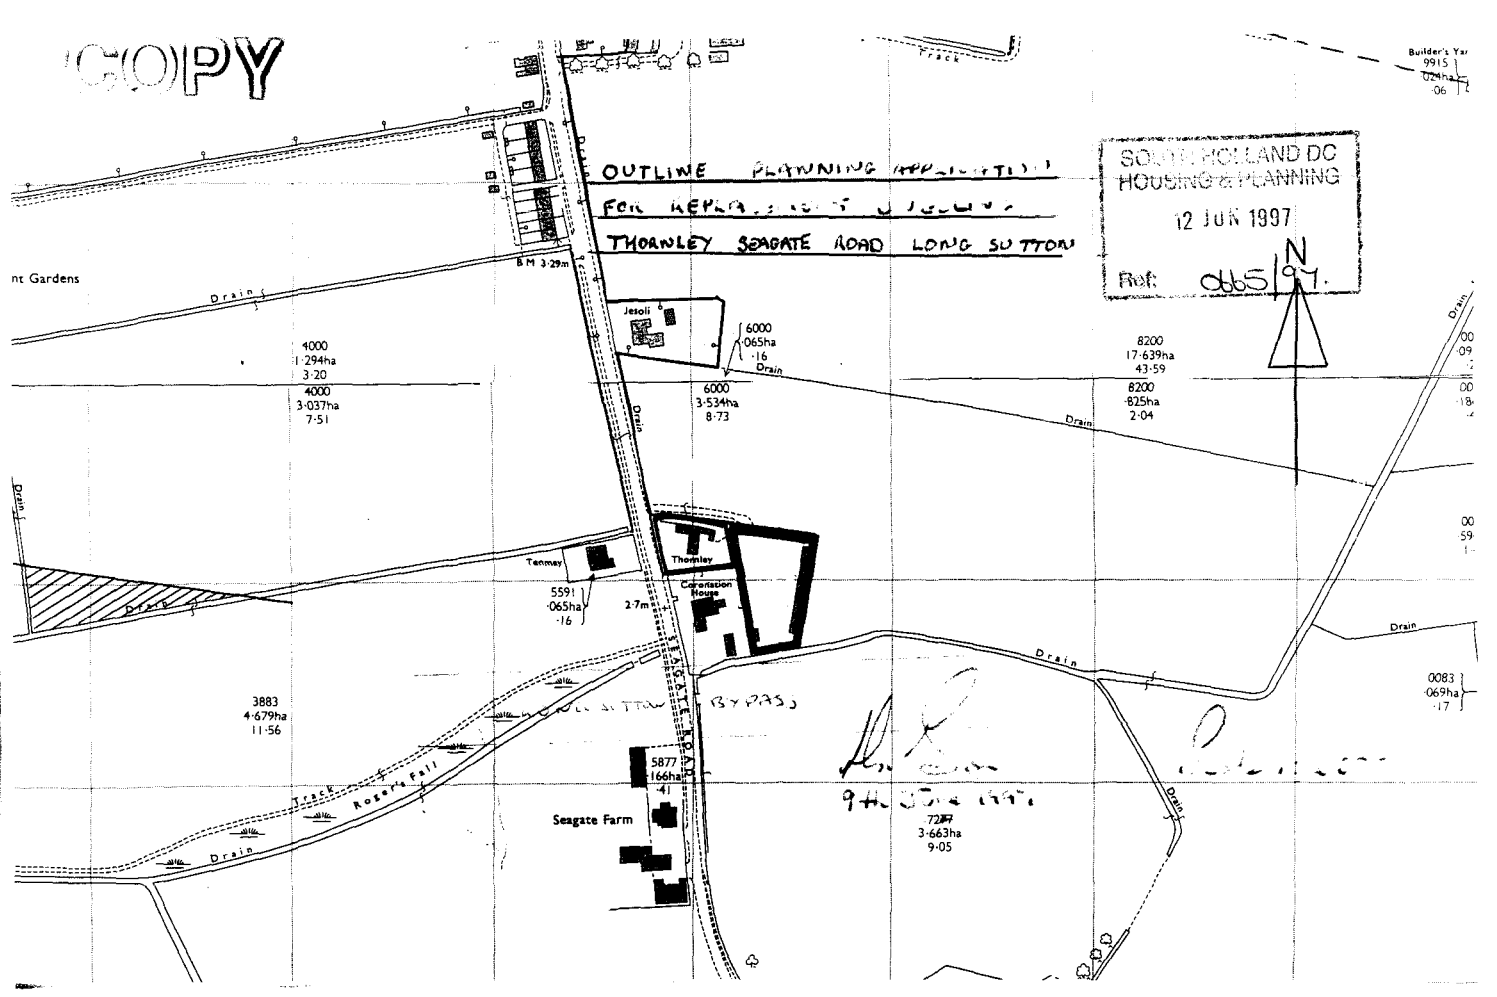

COPY
OUTLINE PLANNING
FOR
THORNLEY SEAGATE ROAD LONG SUTTON
SOUTH HOLLAND DC
HOUSING & PLANNING
12 JUN 1997
Ref: 0665/97
N
Builder's Yar
9915
024ha
·06
nt Gardens
Drain
BM 3·29m
Jesoli
6000
·065ha
·16
Drain
4000
1·294ha
3·20
4000
3·037ha
7·51
6000
3·534ha
8·73
8200
17·639ha
43·59
8200
·825ha
2·04
Drain
Drain
Drain
Tenmey
Thornley
Coronation House
5591
·065ha
·16
2·7m
Drain
Drain
3883
4·679ha
11·56
Track
Roger's Fall
Drain
5877
166ha
·41
Seagate Farm
7287
3·663ha
9·05
Drain
0083
·069ha
·17