
SITE PLAN

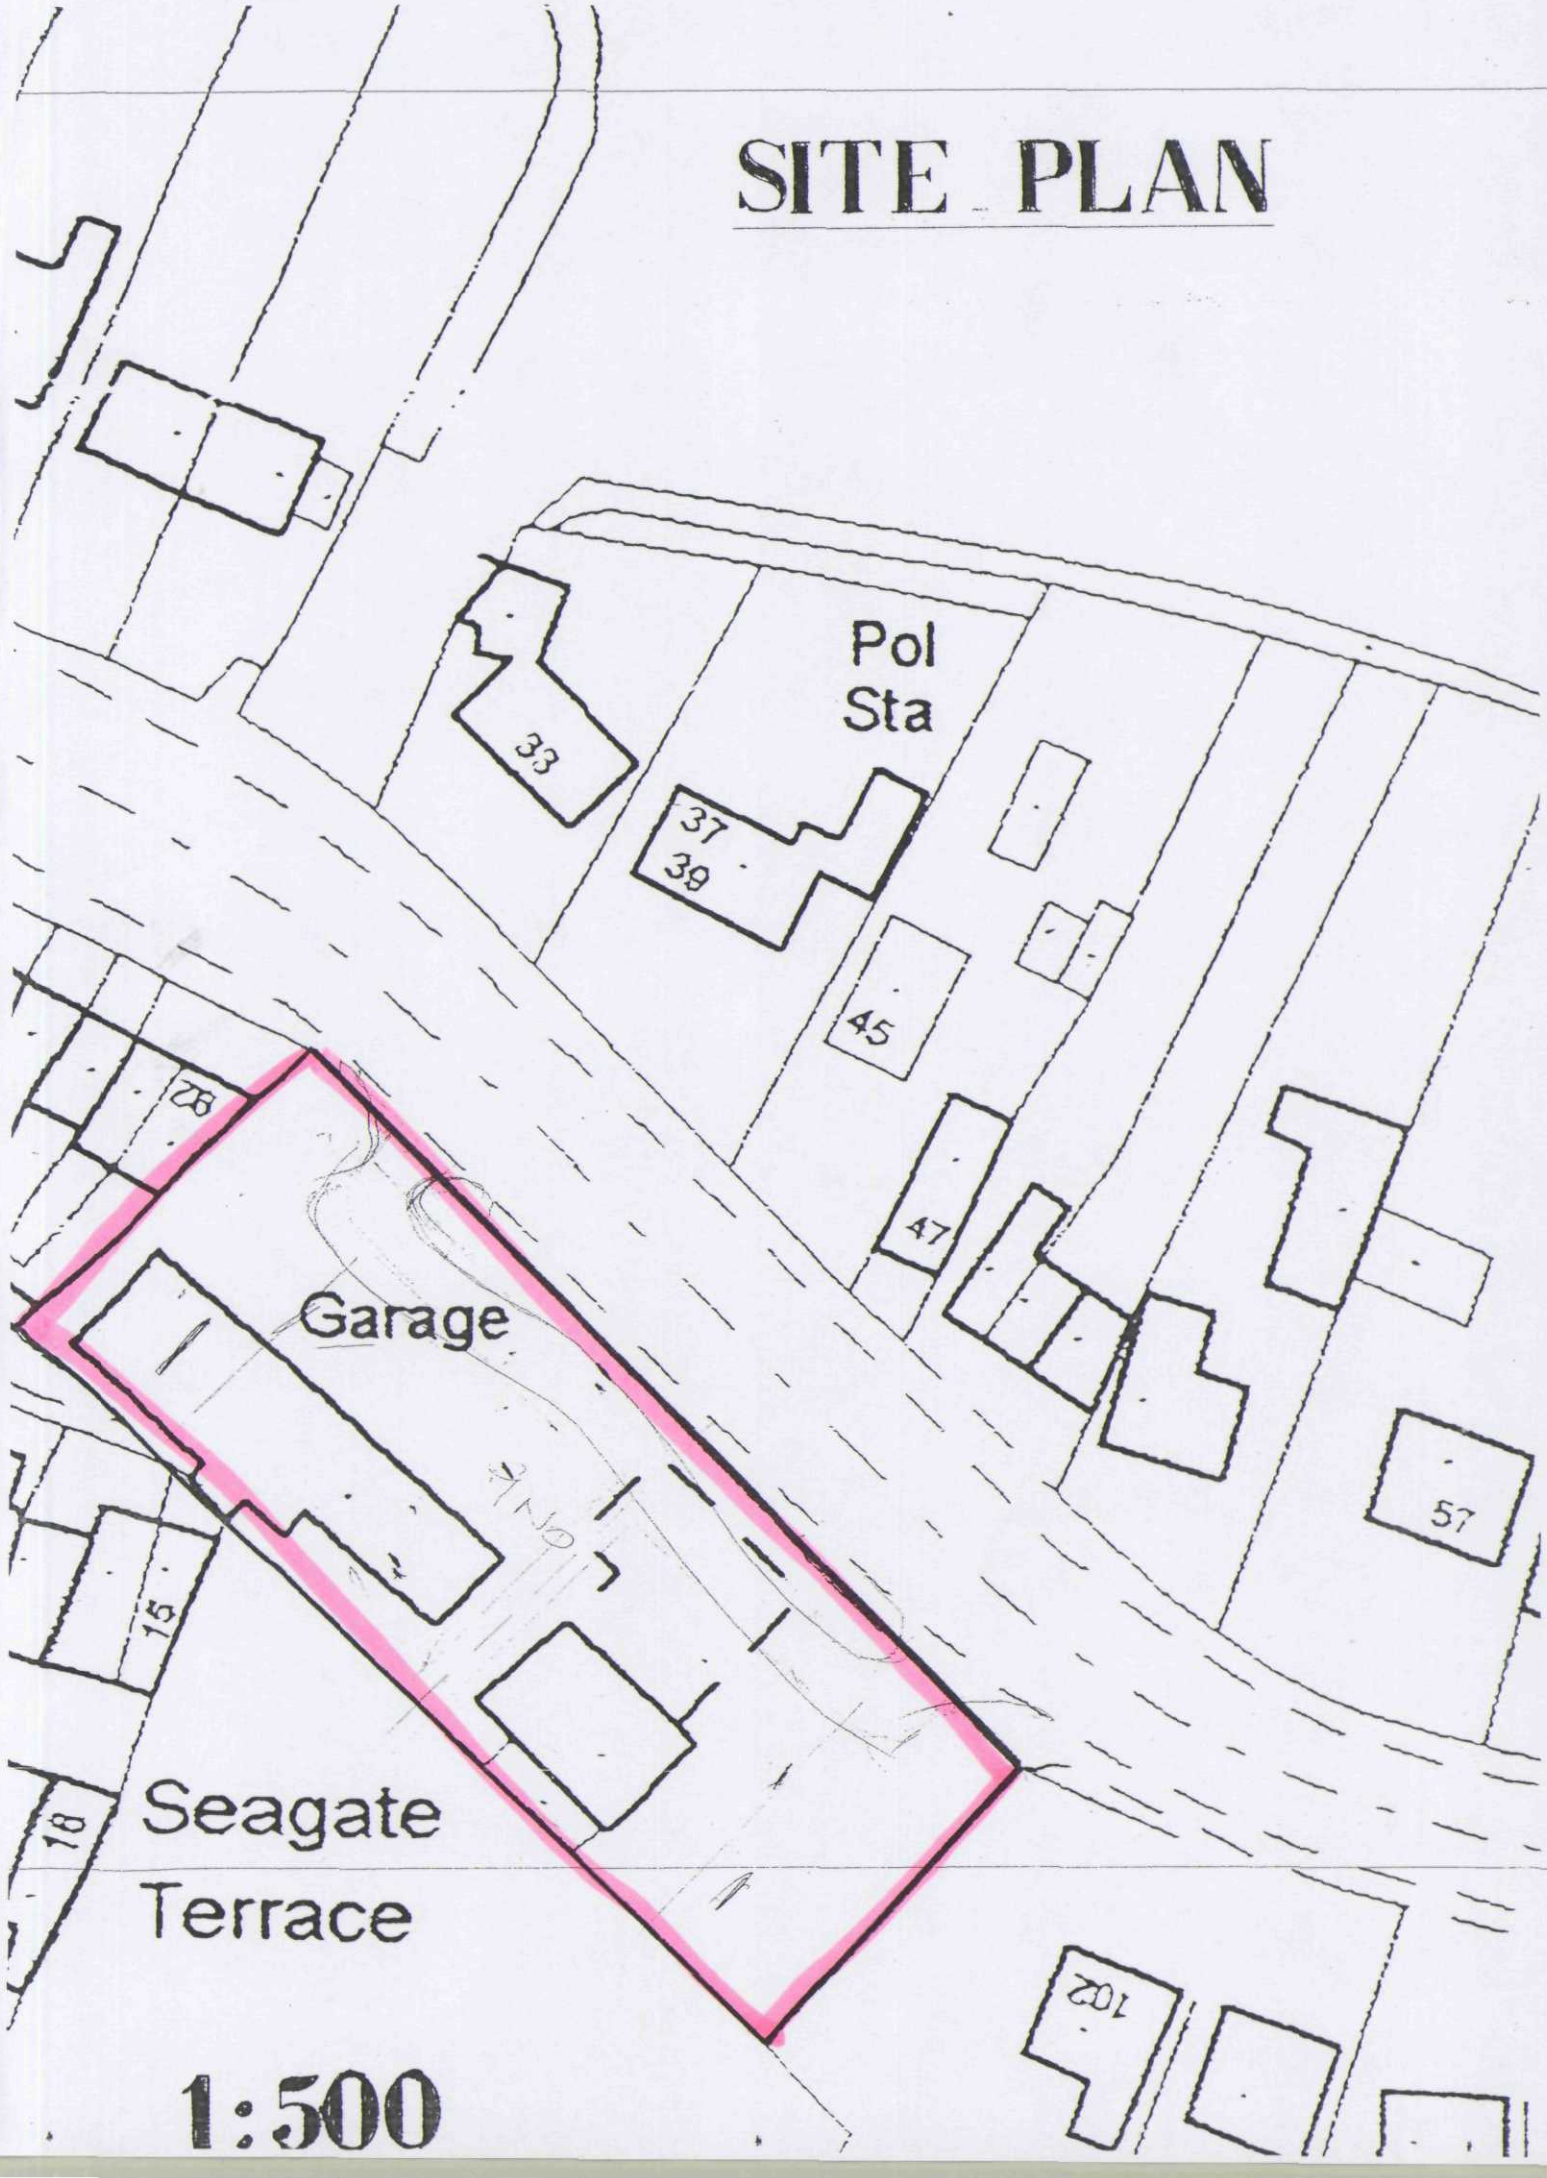

1:500