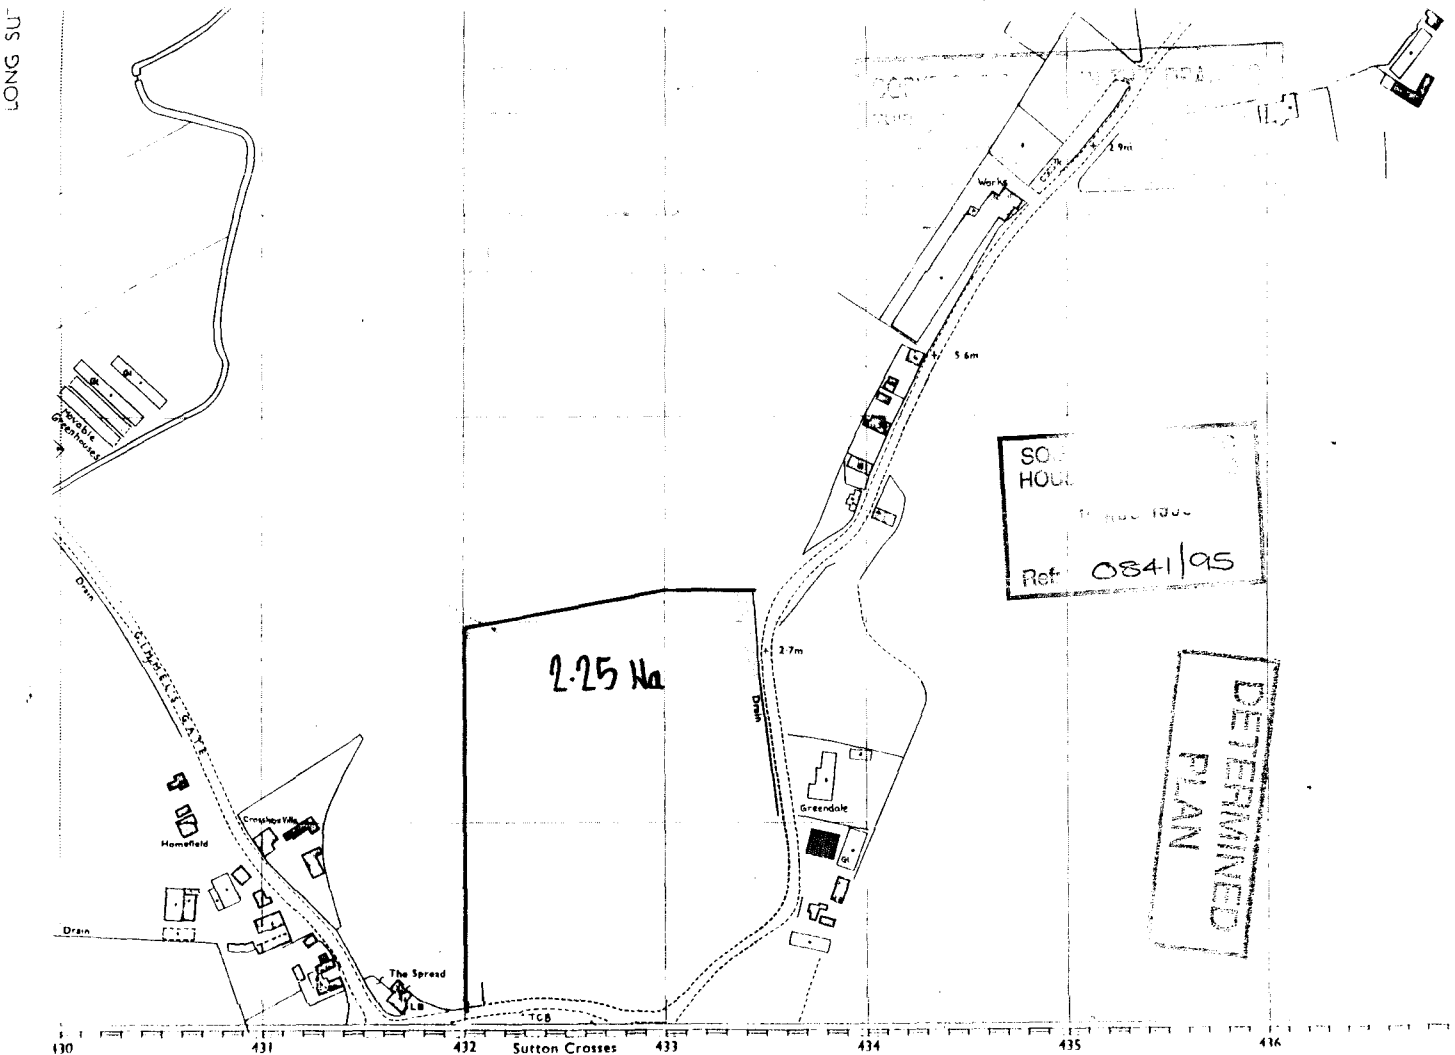
LONG SU
Drain
GITTISHAM GATE
Homefield
Crossbow Villa
Drain
The Spread
TCB
2·25 Ha
Drain
2·7m
Greendale
5·6m
2·9m
Works
SO
HOU
Ref 0841/95
DETERMINED
PLAN
430
431
432
Sutton Crosses
433
434
435
436