
PROPOSED UTILITY & ROOF CONVERSION

Mr & Mrs M. PATTERN

GIMMELS GATE SUTTON CROSSES
LONG SUTTON SPALDING LINCS
PE12 9AU

AGENTS

C. R. Benton & Sons
Builders
The Laurels, 10 Tydd Low Road
Long Sutton, Spalding, Lincs. PE12 9AR
Telephone: 01406 363398

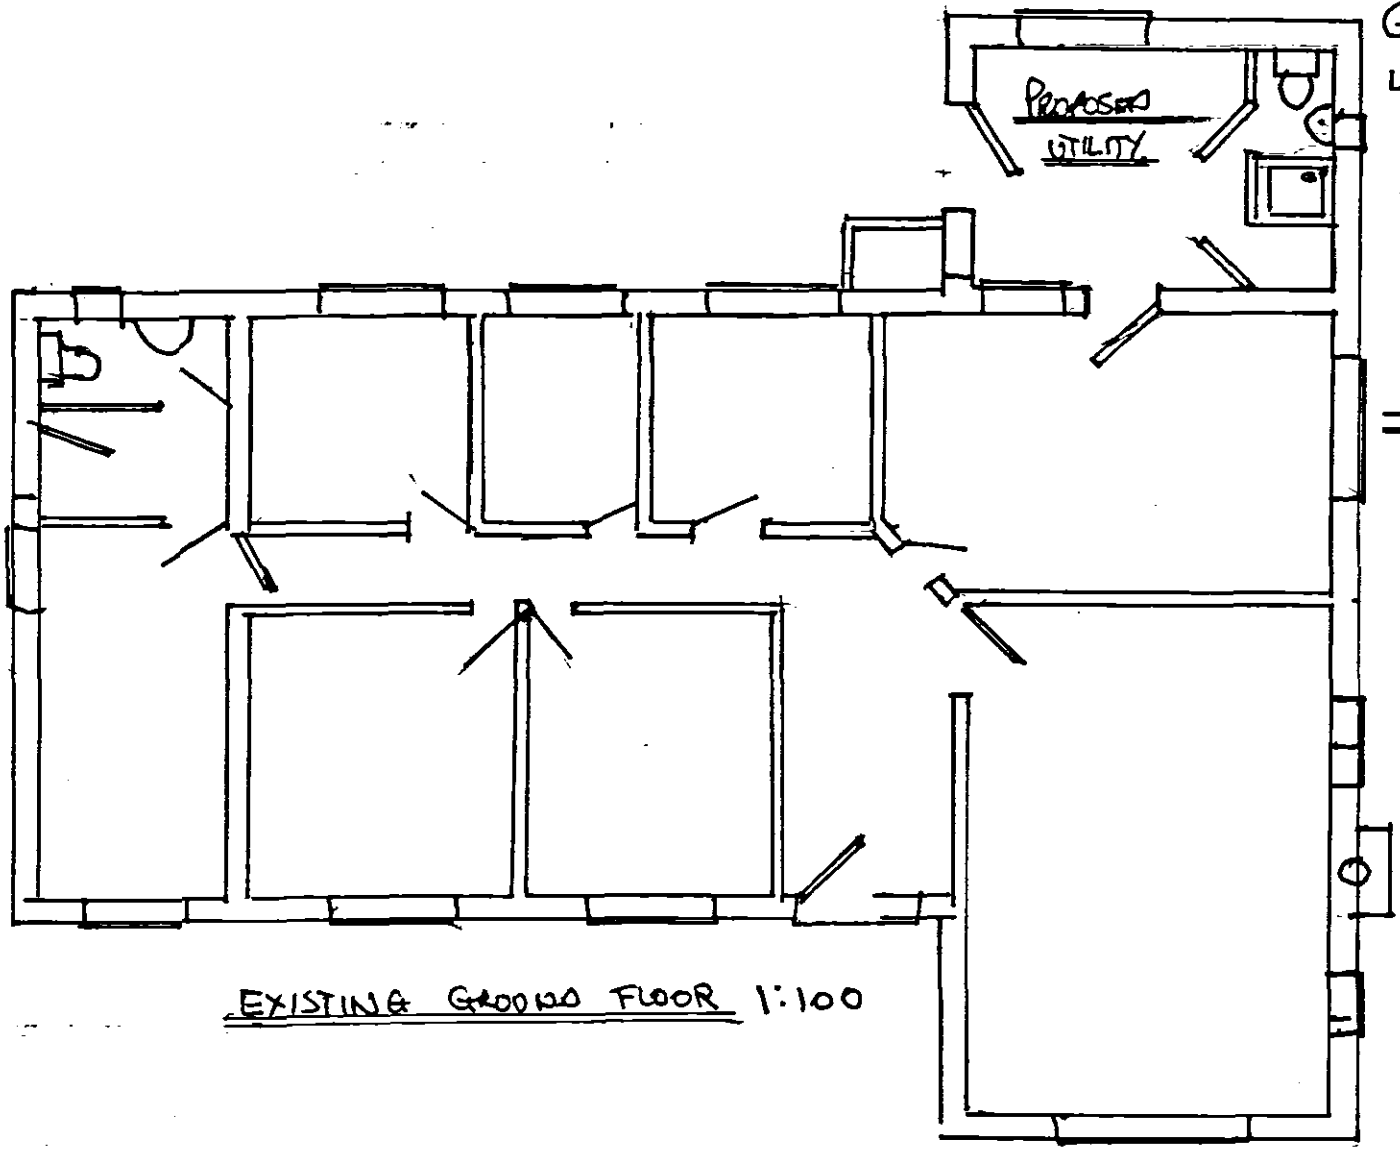

EXISTING GROUND FLOOR 1:100

SHDC
Planning & Development
05 JUL 2004
Ref: 0920/04