| ROOM NO. | AREA m2 |
|---|---|
| 5. | 10.3 |
| 6. | 10.0 |
| 7. | 16.9 |
| 11. | 27.5 |
| 14. | 12.6 |
| 15. | 14.3 |
| 17. | 12.7 |
| 19. | 20.4 |
| 21. | 11.9 |
| 22. | 11.7 |
| 23. | 20.1 |
| 24. | 11.8 |
| 25. | 13.0 |


10 Single Bed
3 Double Bed

| COMMON AREAS. | AREA m2 |
|---|---|
| LOUNGE | 26.5 |
| DINING | 30.5 |
| CONSERVATORY | 4.5 |
| LOUNGE. FF | 28.5 |
| KITCHENS FLATS | 115.0 |

TOTAL COMMON AREA 205m2

HOUSE 16 BEDS
FLATS 30 BEDS

TOTAL 46 BEDS = 4.4m2

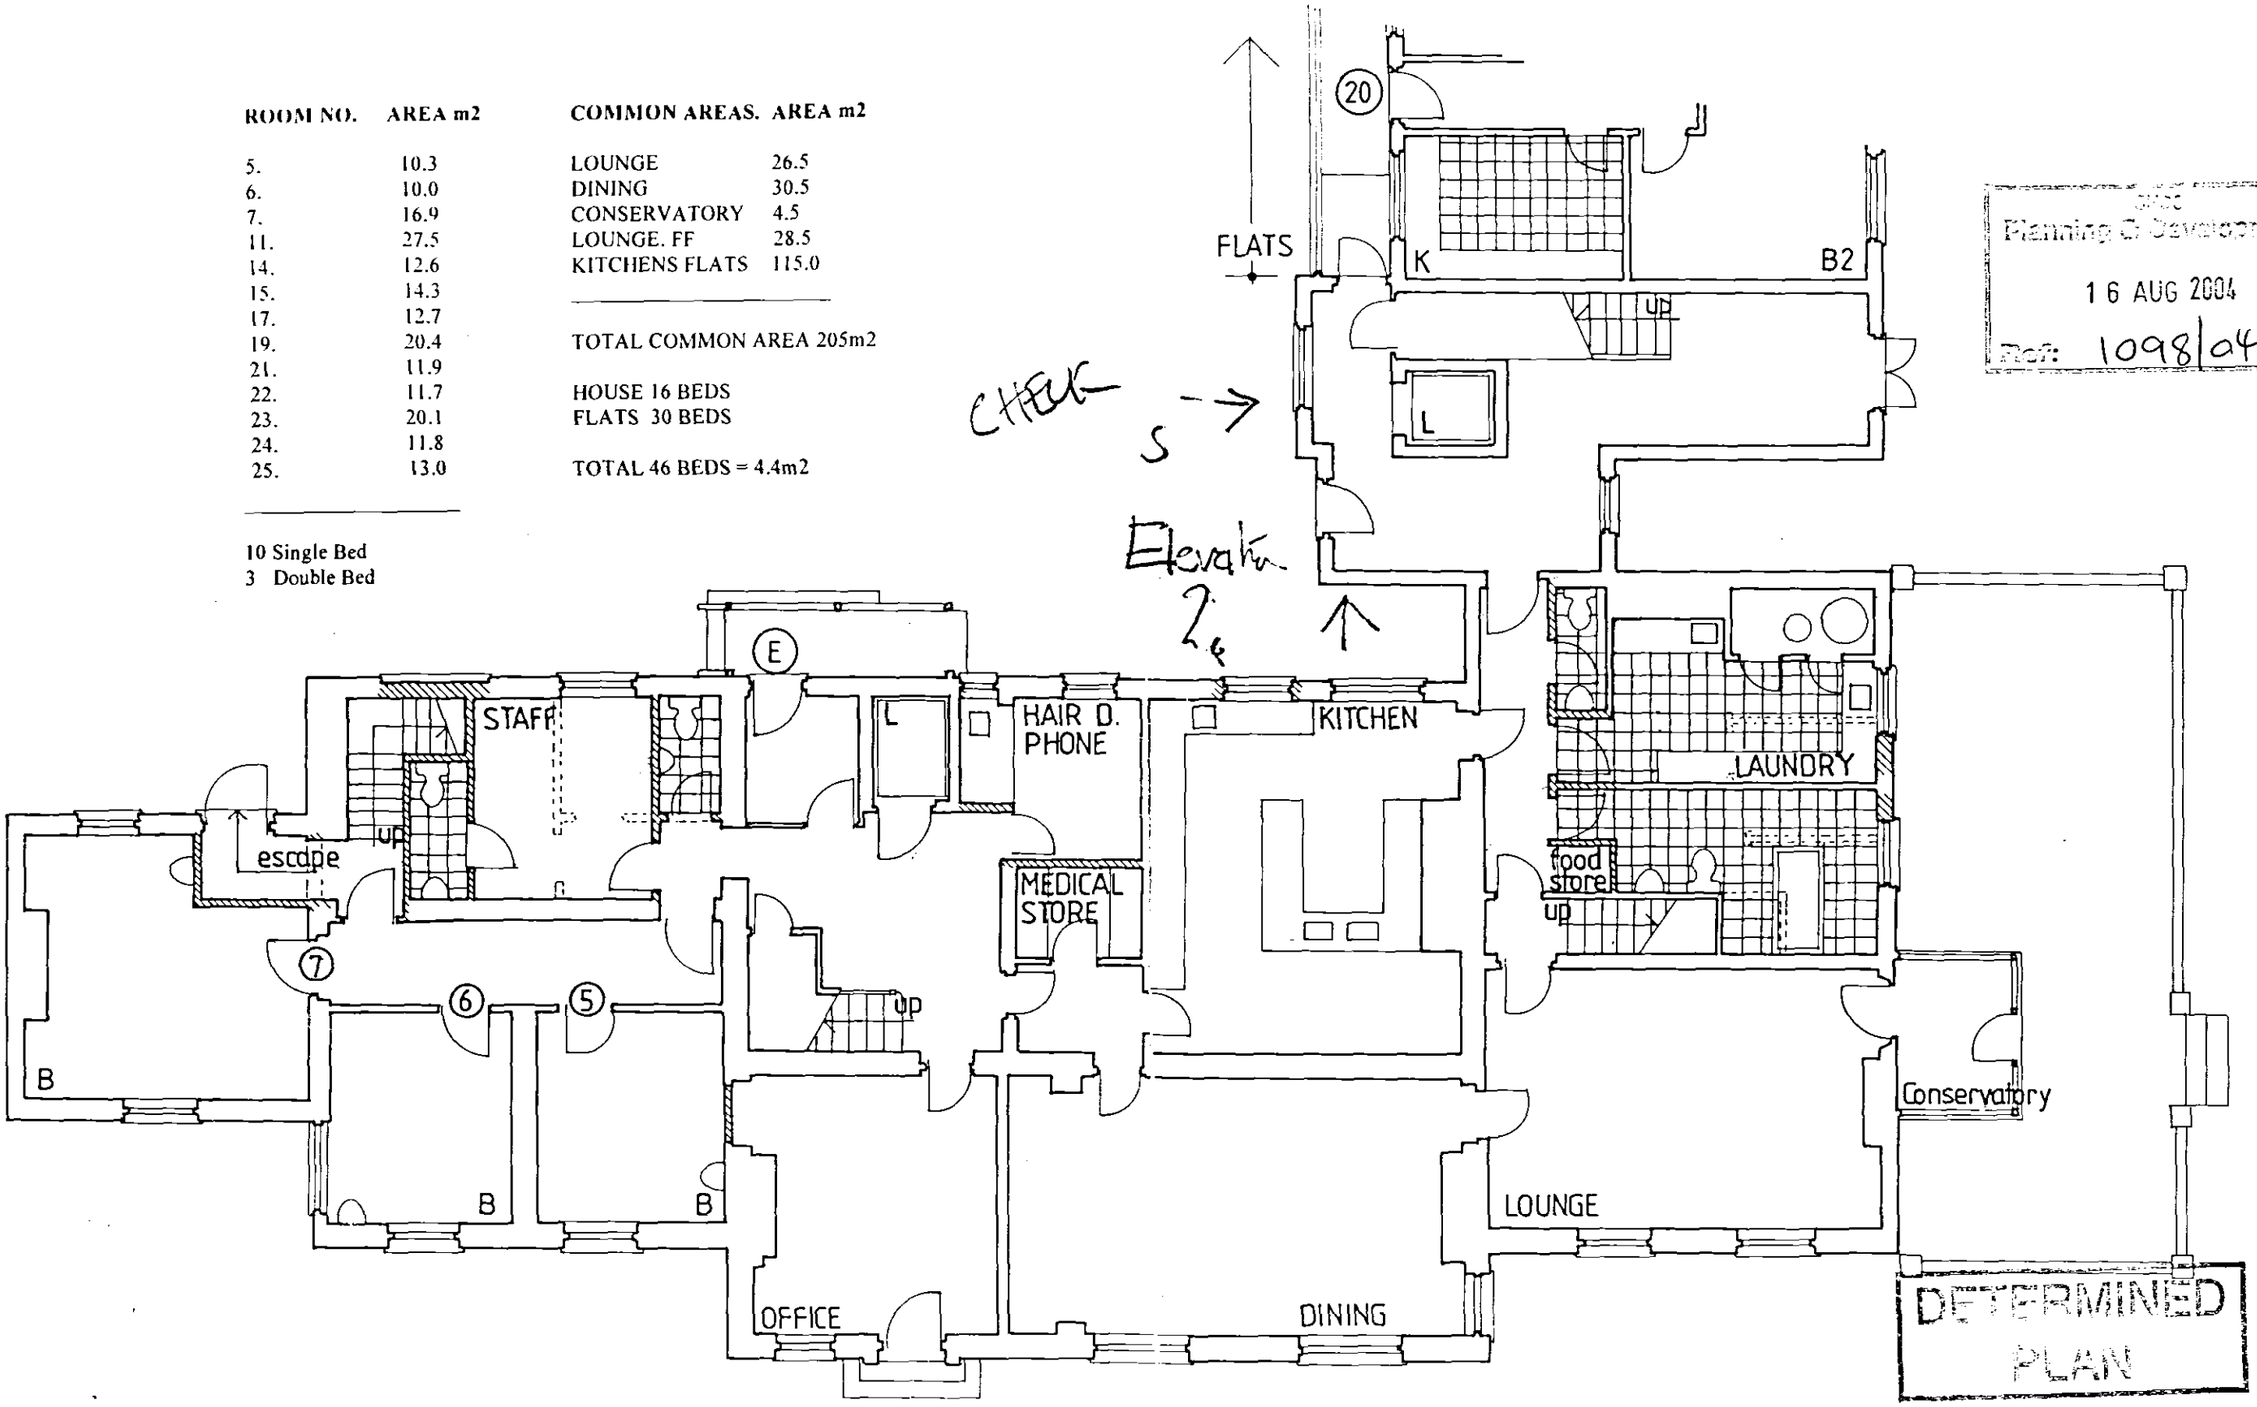


Planning & Development
16 AUG 2004
Ref: 1098/04

DETERMINED
PLAN

**Ian Haye Partnership**
15 HIGH STREET, NORTHWOLD
NORFOLK IP26 5LA
Tel:01366-727 766 Fax: 01366-727 676

project ADDERLEY HOUSE
23 LONDON ROAD
LONG SUTTON

drawing D. ADDERLEY HOUSE
GROUND FLOOR PLAN
PROPOSED

scale 1.100 date 06.04

drw no 4166. P12 rev