ROOM NO.	AREA m2
5.	10.3
6.	10.0
7.	16.9
11.	27.5
14.	12.6
15.	14.3
17.	12.7
19.	20.4
21.	11.9
22.	11.7
23.	20.1
24.	11.8
25.	13.0


10 Single Bed
3 Double Bed

COMMON AREAS.	AREA m2
LOUNGE	26.5
DINING	30.5
CONSERVATORY	4.5
LOUNGE. FF	28.5
KITCHENS FLATS	115.0

TOTAL COMMON AREA 205m2

HOUSE 16 BEDS
FLATS 30 BEDS

TOTAL 46 BEDS = 4.4m2

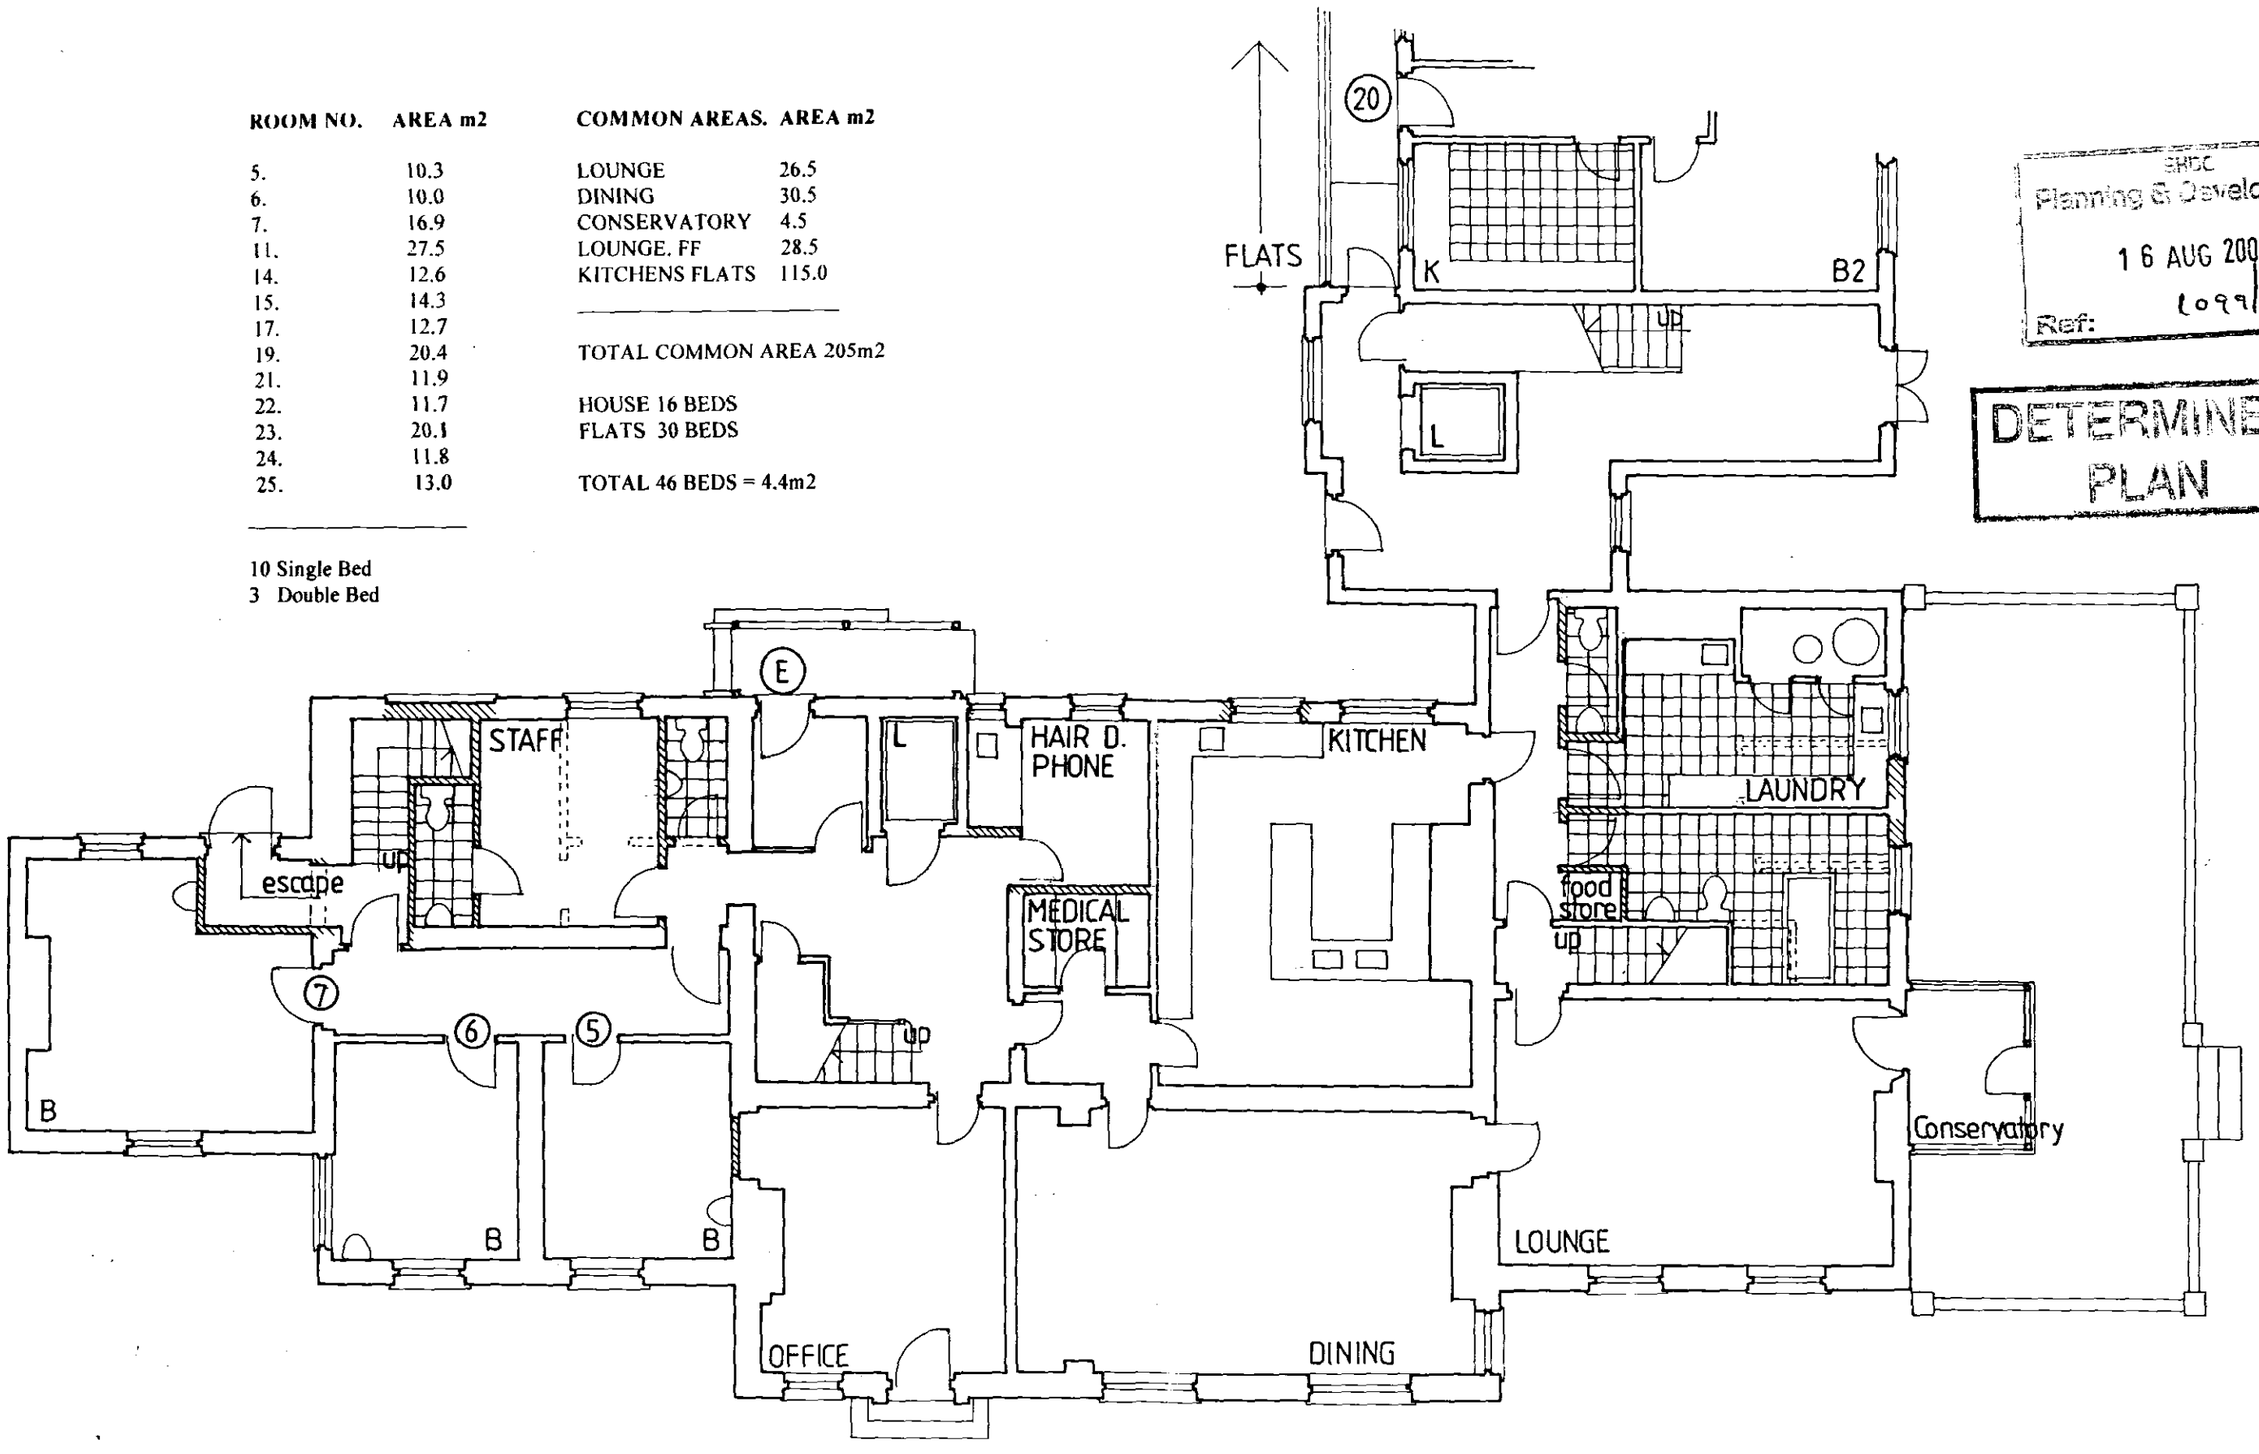

EHDC
Planning & Development
16 AUG 2004
Ref: 1099/04

DETERMINED
PLAN

Ian Haye Partnership
15 HIGH STREET, NORTHWOLD
NORFOLK IP26 5LA
Tel:01366-727 766 Fax: 01366-727 676

project ADDERLEY HOUSE
23 LONDON ROAD
LONG SUTTON

drawing D. ADDERLEY HOUSE
GROUND FLOOR PLAN
PROPOSED

scale 1.100 date 06.04

drw no 4166. P12 rev