
| | | | |
|---|---|---|---|
| S1 | 11 | P1 | 10 |
| 2 | 12 | 2 | 11 |
| 3 | 13 | 3 | 12 |
| 4 | 14 | 4 | 13 |
| 5 | 15 | 5 | 14 |
| 6 | 18 | 6 | 15 |
| 7 | 19 | 7 | |
| 8 | 20 | | |
| 9 | | | |
| 10 | | | |

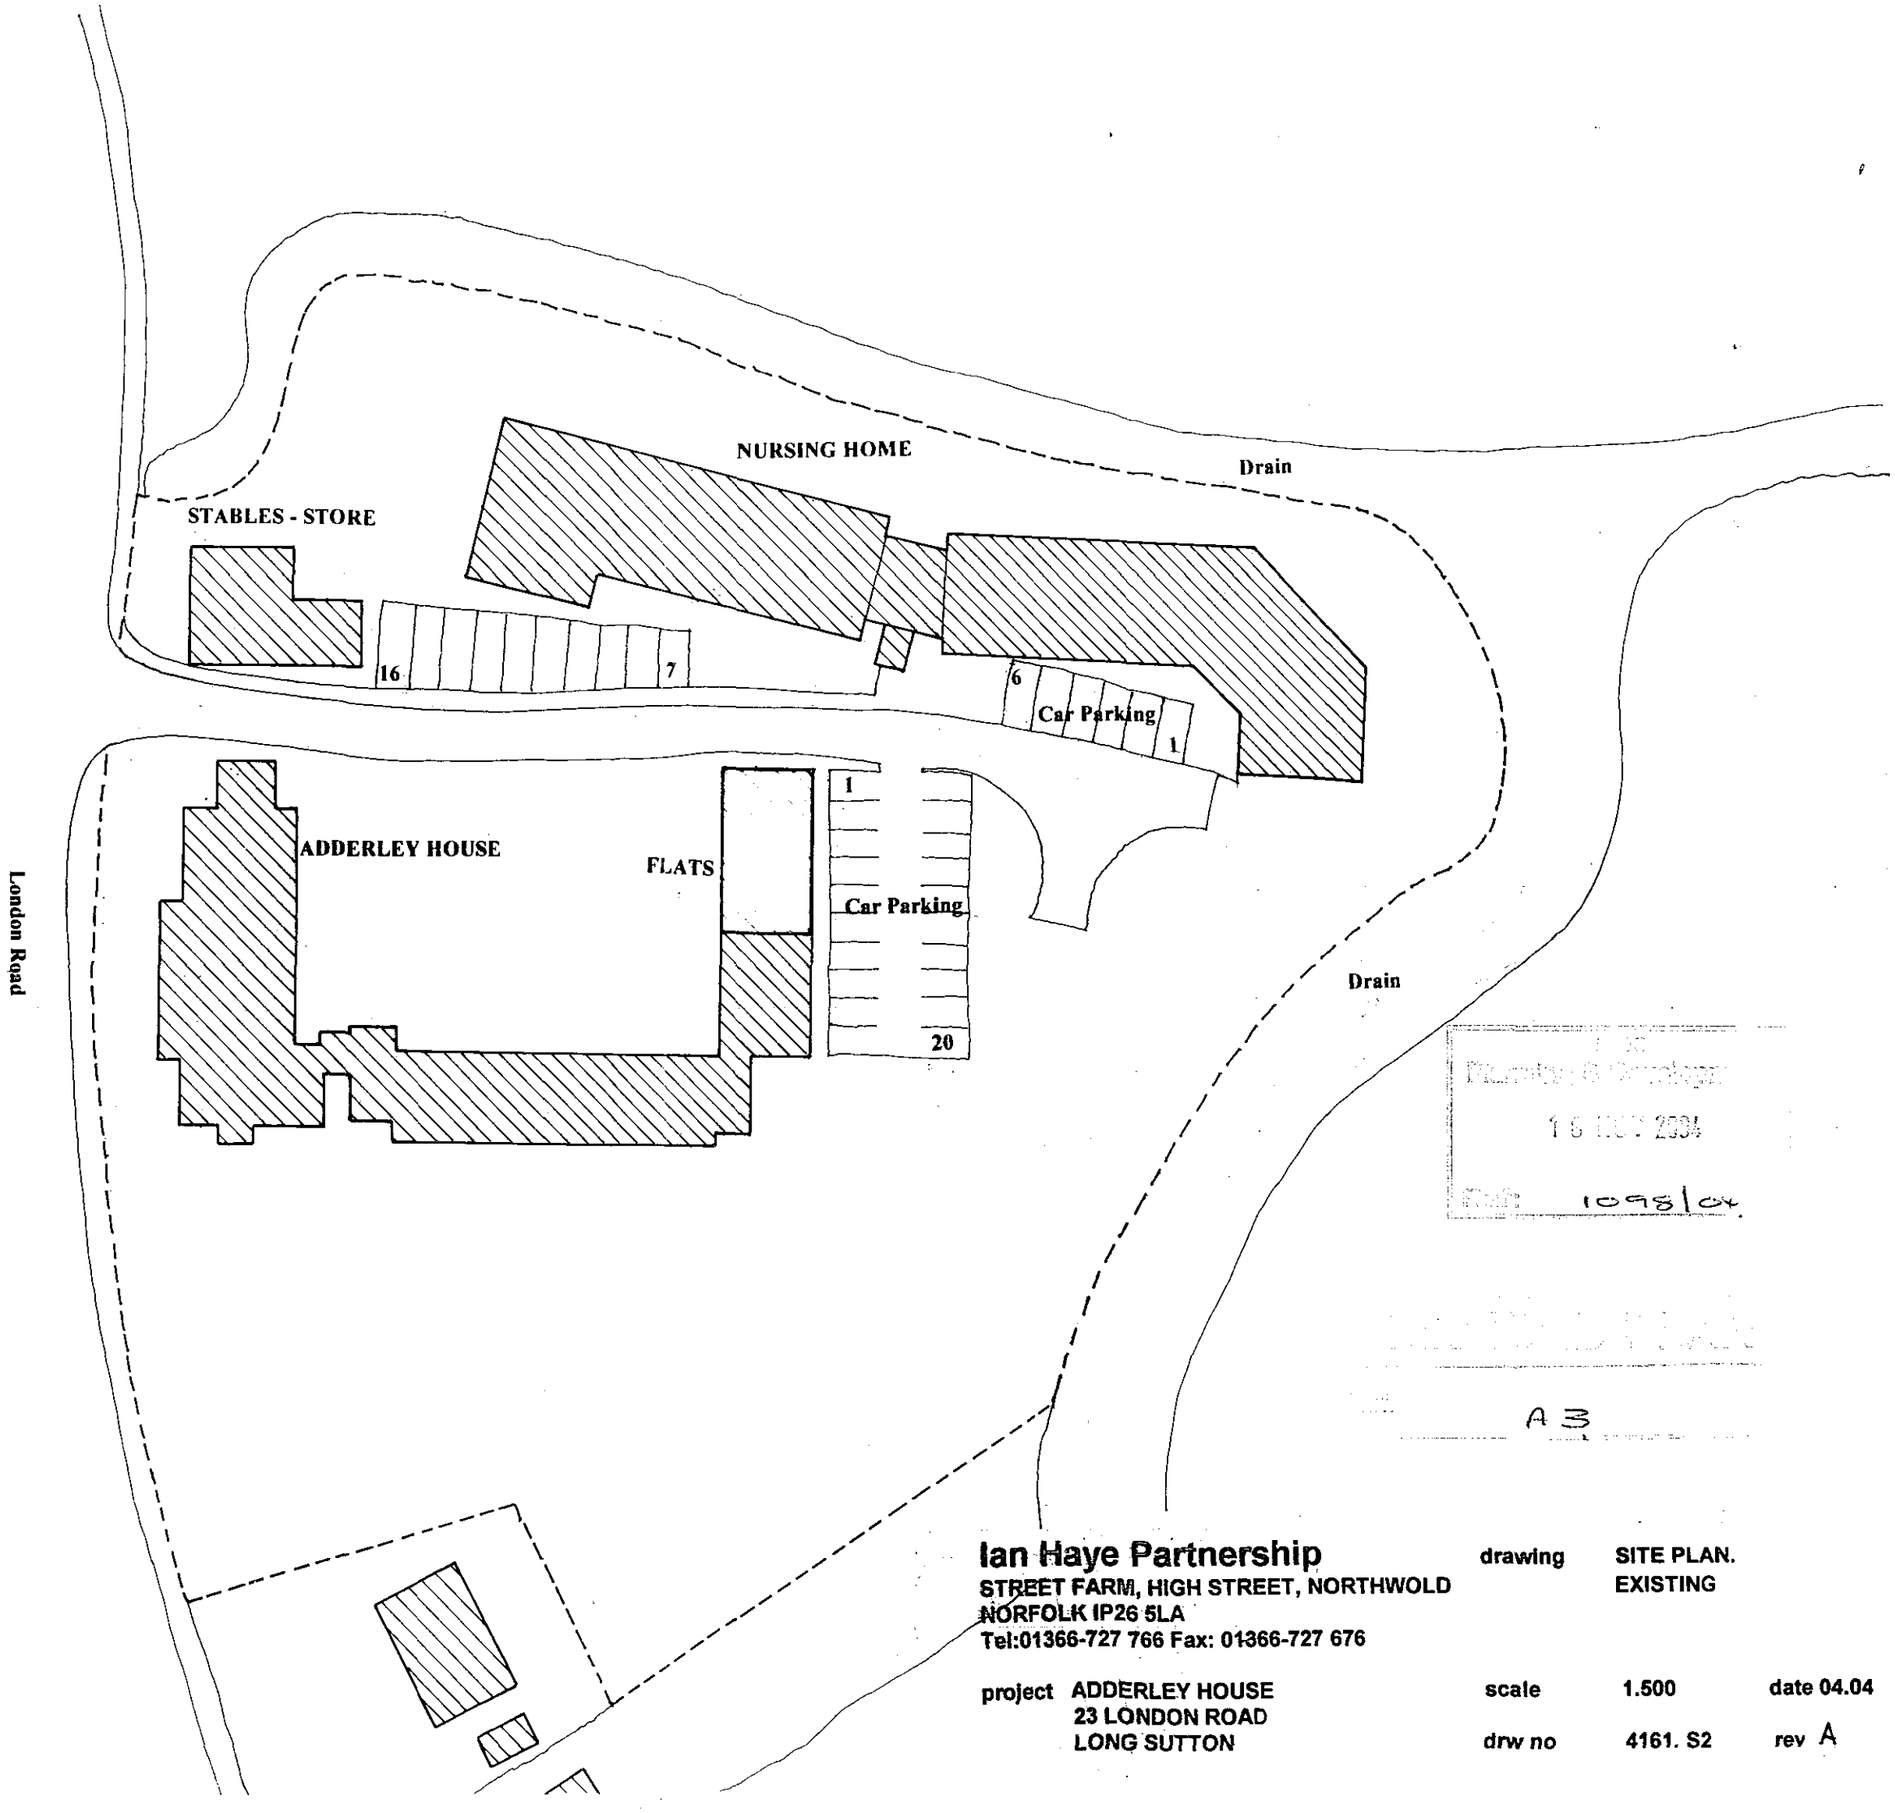


Planning & Building
16 NOV 2004
Ref: 1098/04

A3

**Ian Haye Partnership**
STREET FARM, HIGH STREET, NORTHWOLD
NORFOLK IP26 5LA
Tel:01366-727 766 Fax: 01366-727 676

drawing SITE PLAN. EXISTING

project ADDERLEY HOUSE
23 LONDON ROAD
LONG SUTTON

scale 1.500 date 04.04

drw no 4161. S2 rev A