ROOM NO.	AREA m
5.	10.3
6.	10.0
7.	19.2
11.	27.5
14.	30.6
15.	14.3
17.	12.7
19.	20.4
21.	11.9
22.	11.7
23.	20.1

7 Single Bed
4 Double Bed

COMMON ROOMS.	AREA m2
LOUNGE. GF	26.5
DINING	30.5
CONSERVATORY	4.5
LOUNGE. FF	28.50


TOTAL 90.0 m2

KITCHENS FLATS 115m2

TOTAL COMMON AREA 205m2

HOUSE 15 BEDS
FLATS 30 BEDS

TOTAL 45 BEDS = 4.5m2

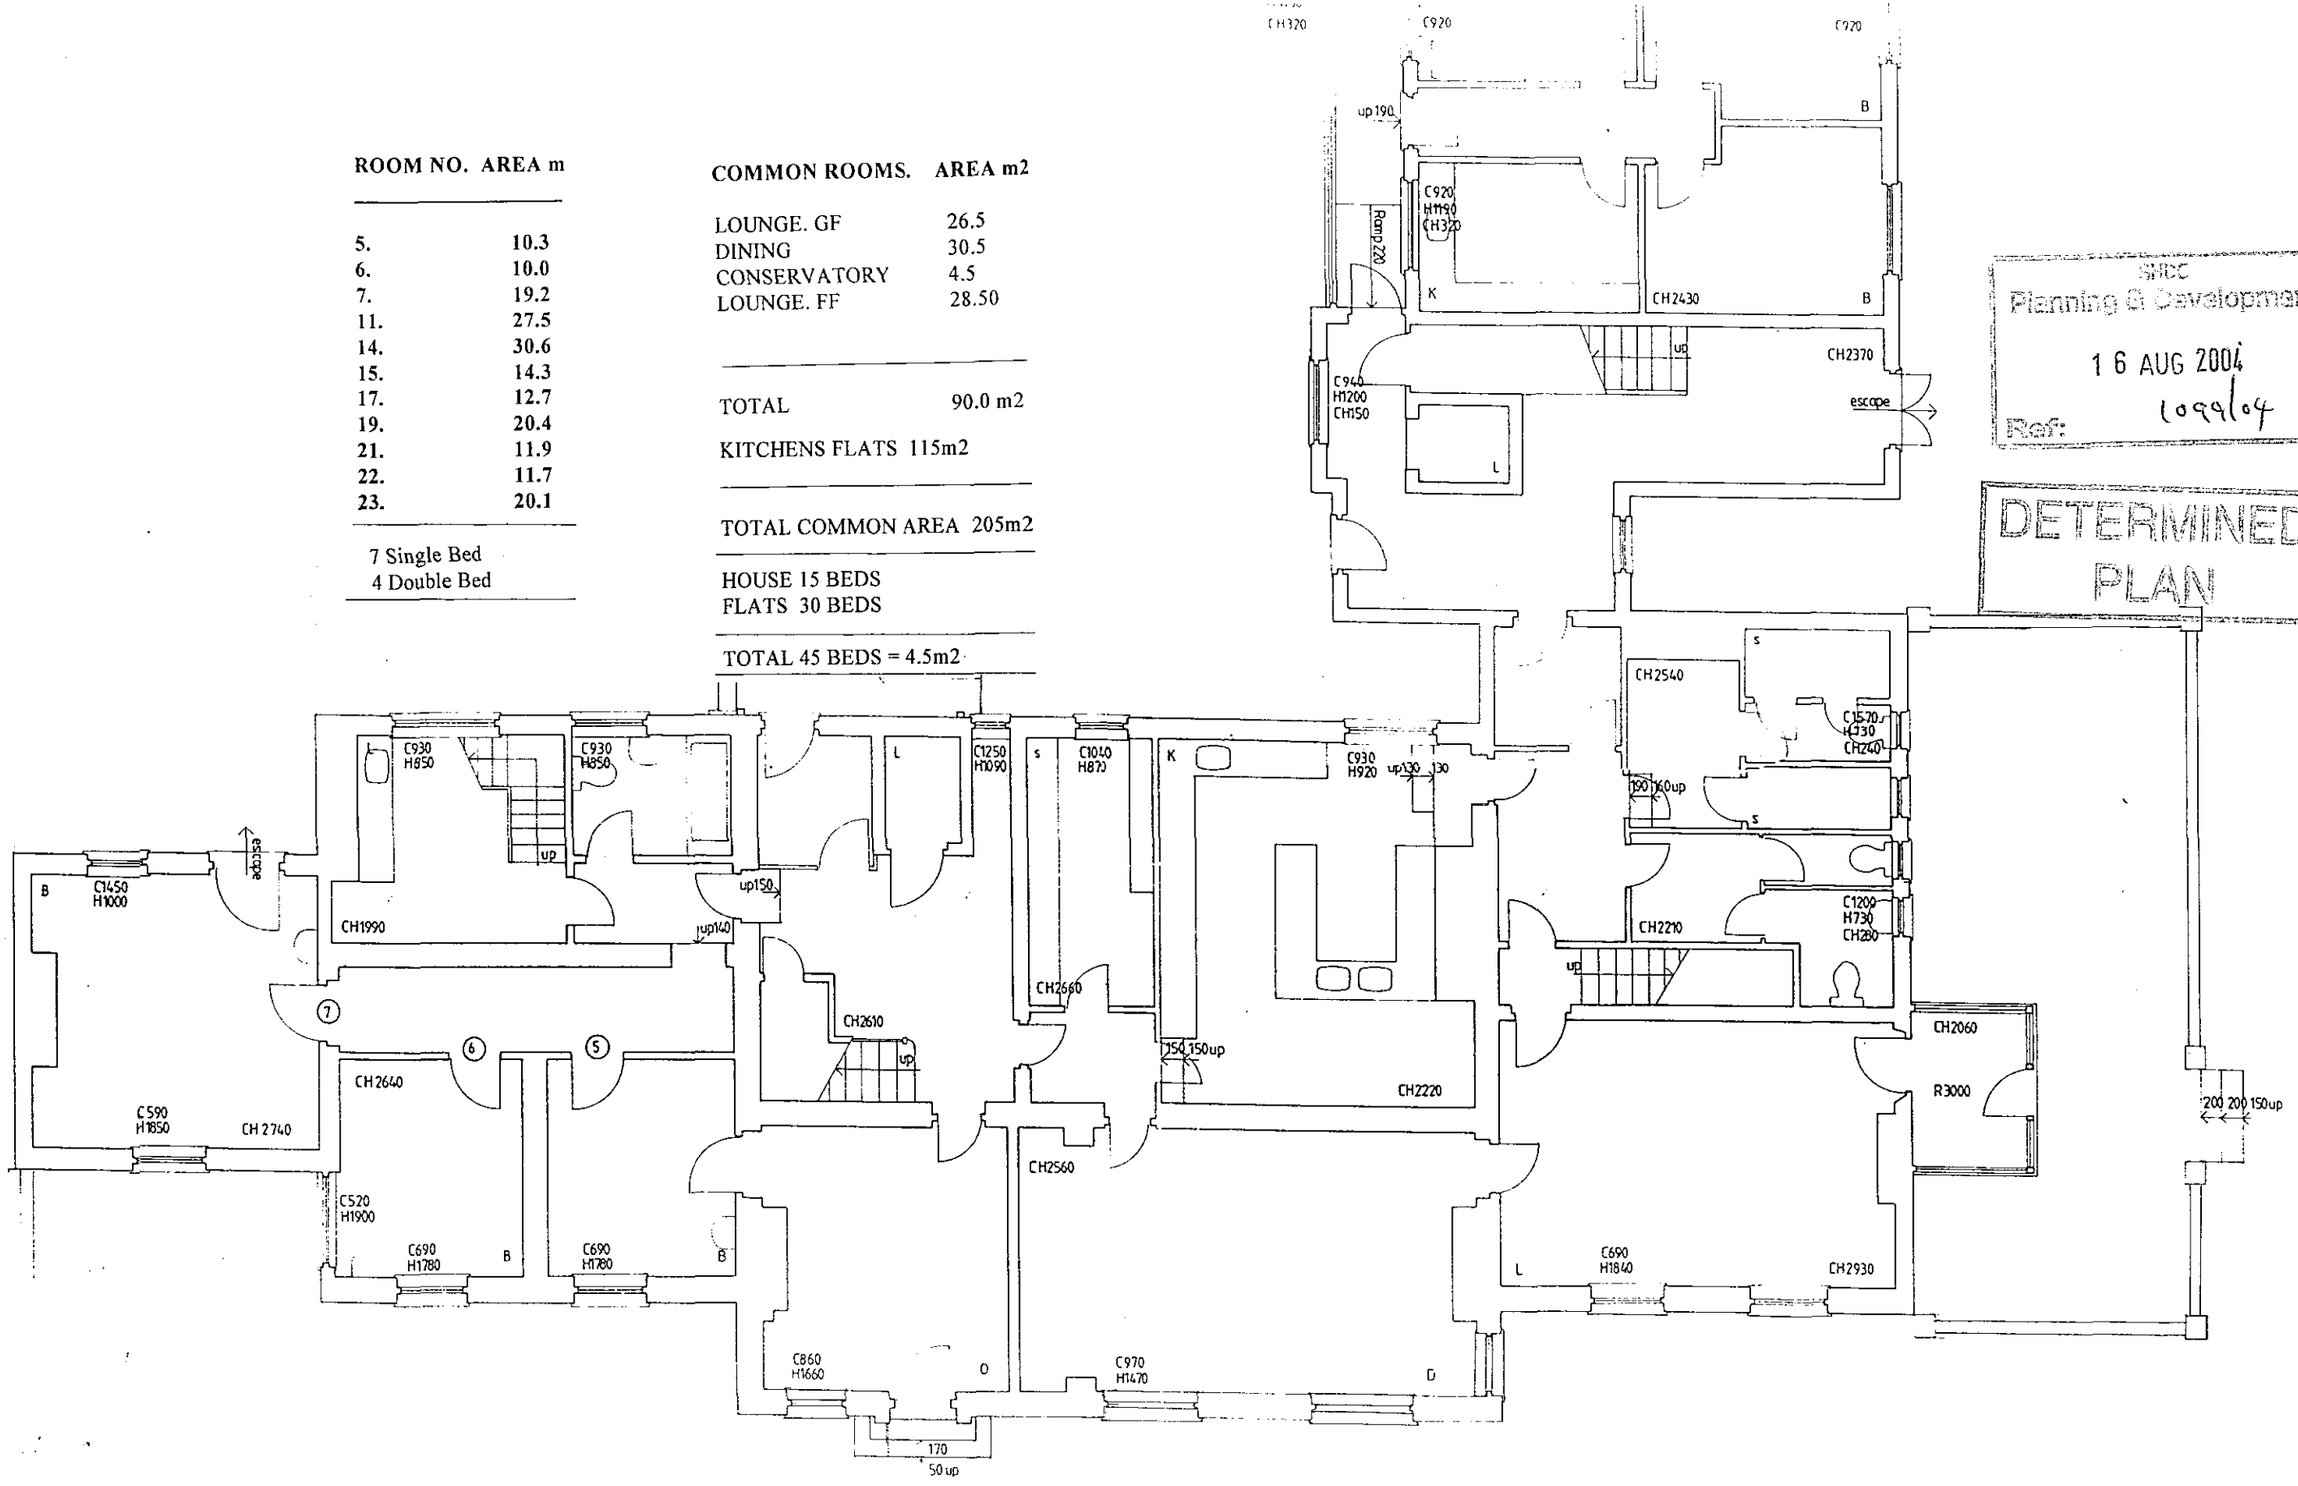

SHDC
Planning & Development
16 AUG 2004
Ref: 1099/04

DETERMINED
PLAN

Ian Haye Partnership
STREET FARM, HIGH STREET, NORTHWOLD
NORFOLK IP26 5LA
Tel:01366-727 766 Fax: 01366-727 676

drawing D. ADDERLEY HOUSE
GROUND FLOOR PLAN
EXISTING

project ADDERLEY HOUSE
23 LONDON ROAD
LONG SUTTON

scale 1.100 date 05.04

drw no 4161. S12 rev