

(11)

Scale 1:10

# BEDROOM N° 2

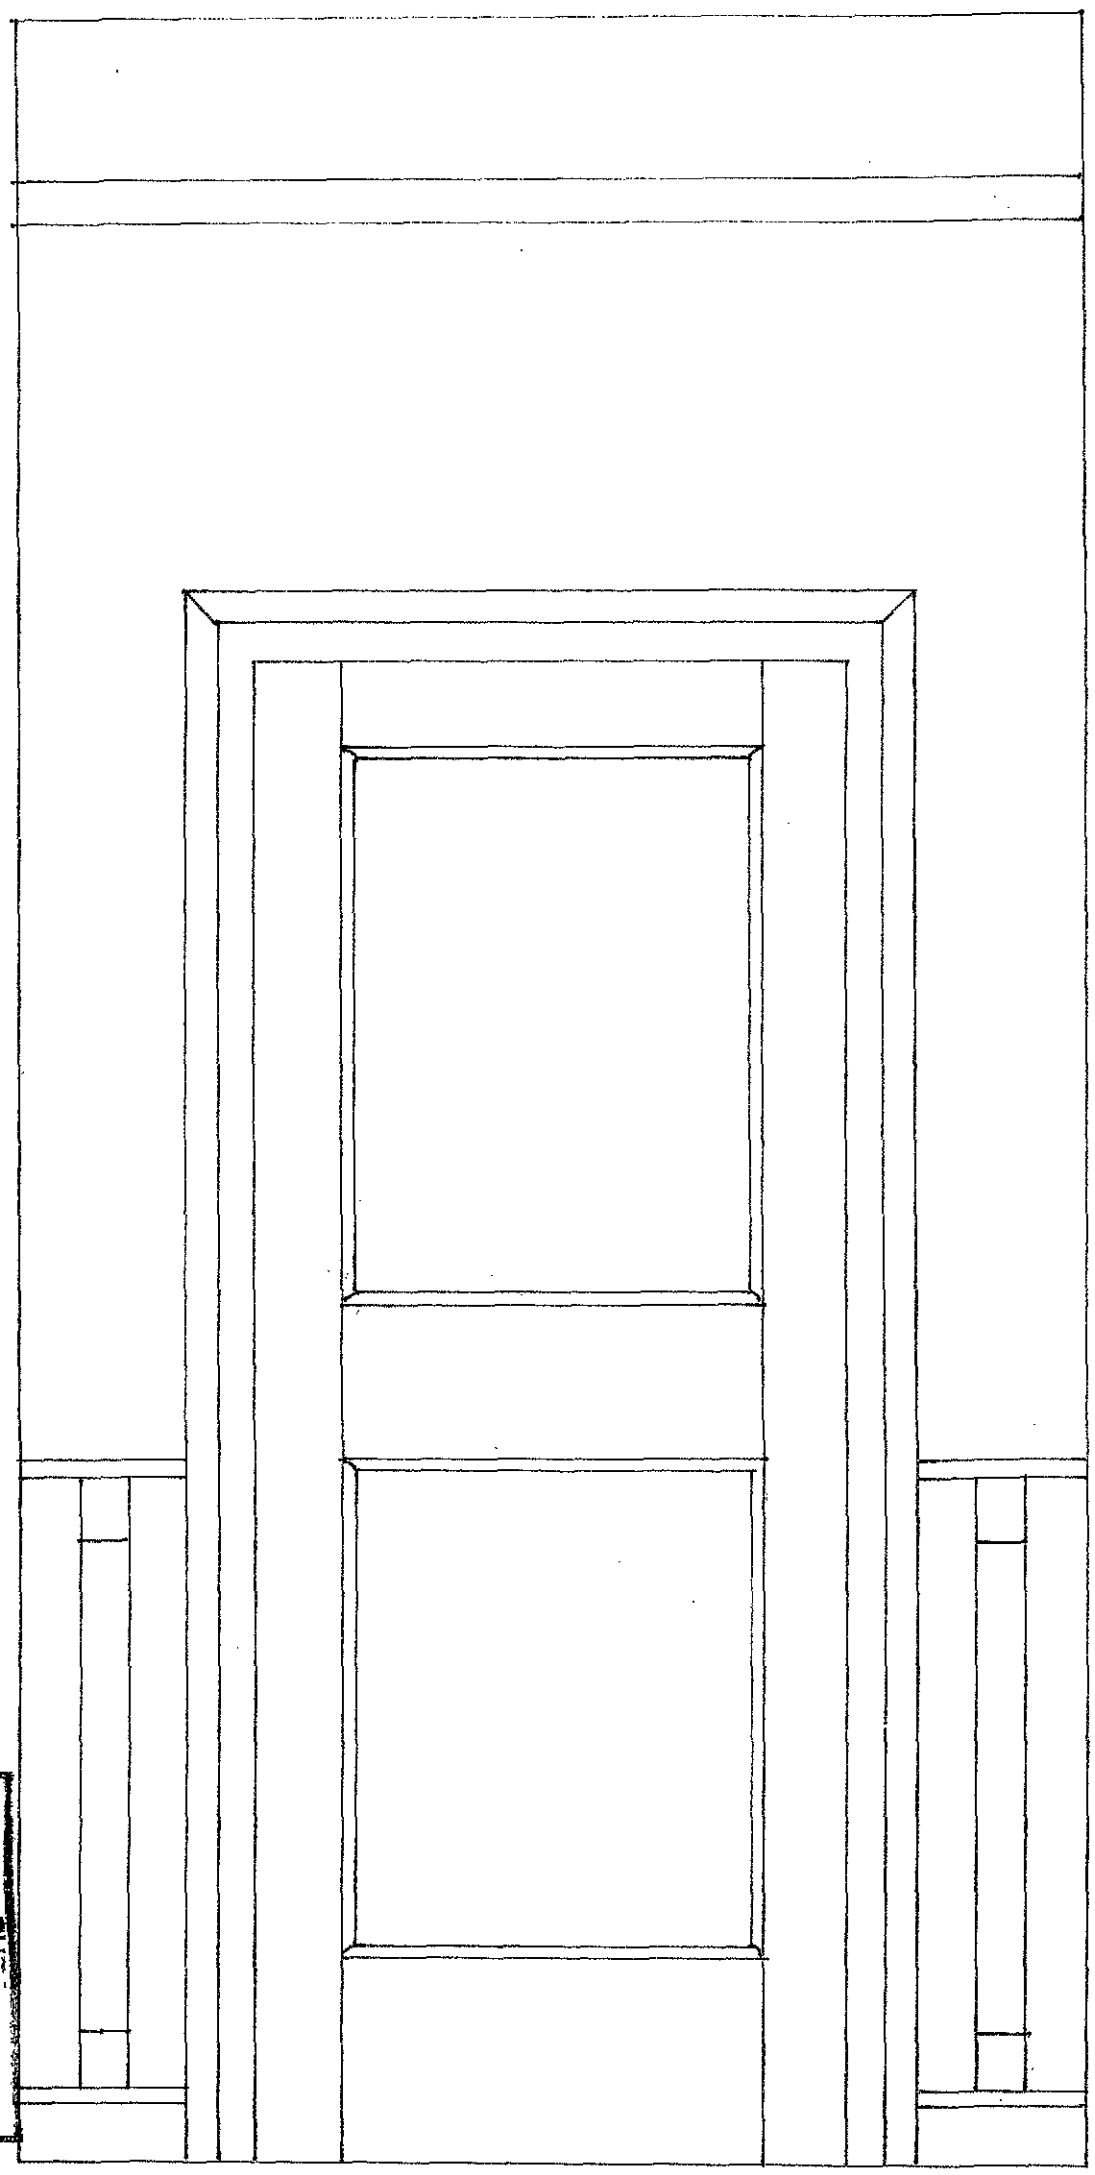

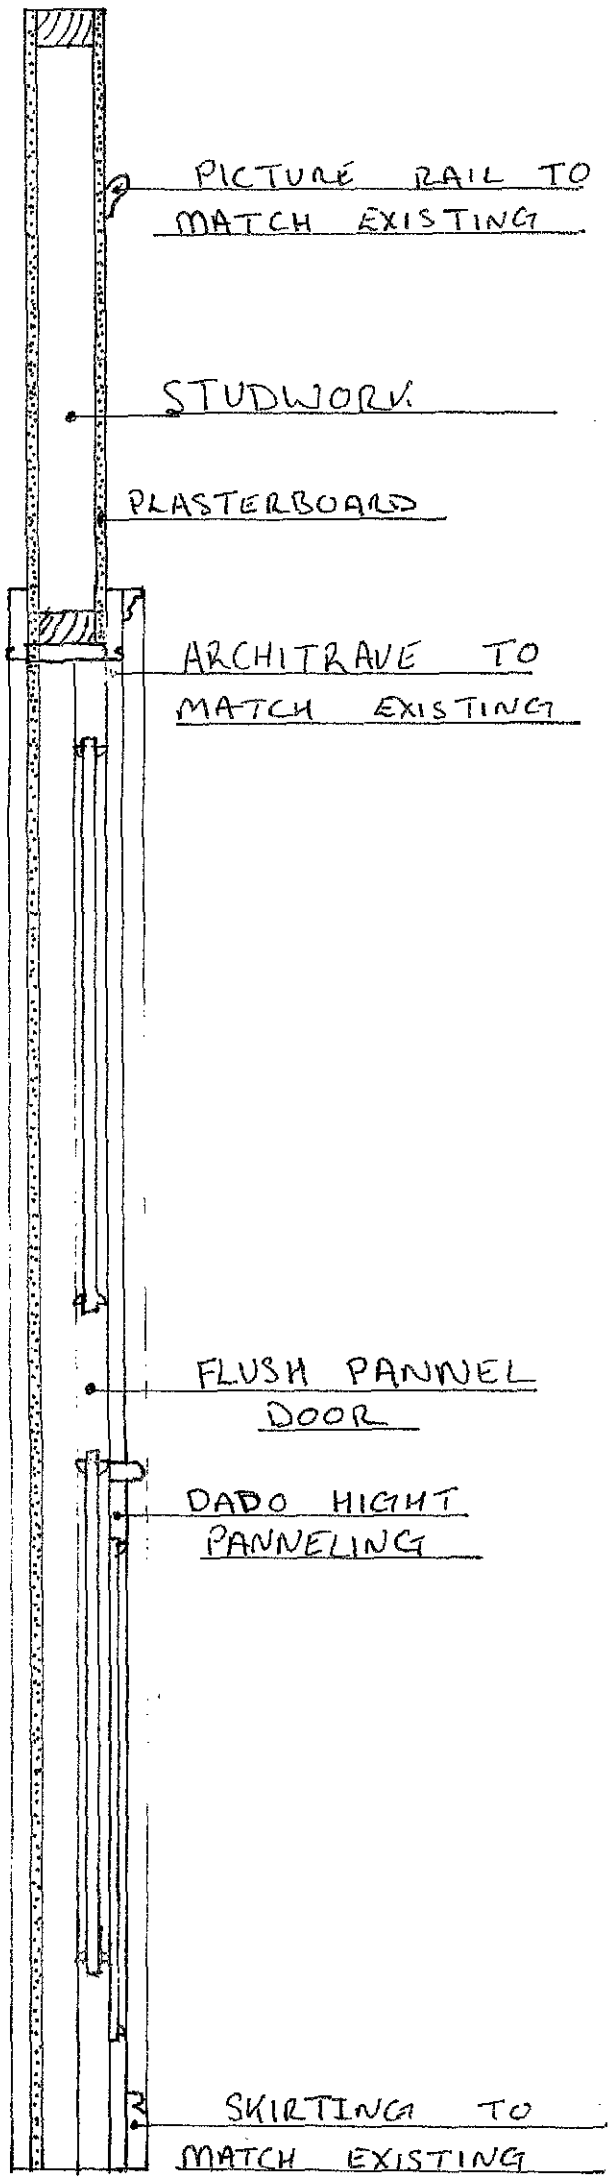


Planning &
17 JUN 2011
Ref: 0460/11