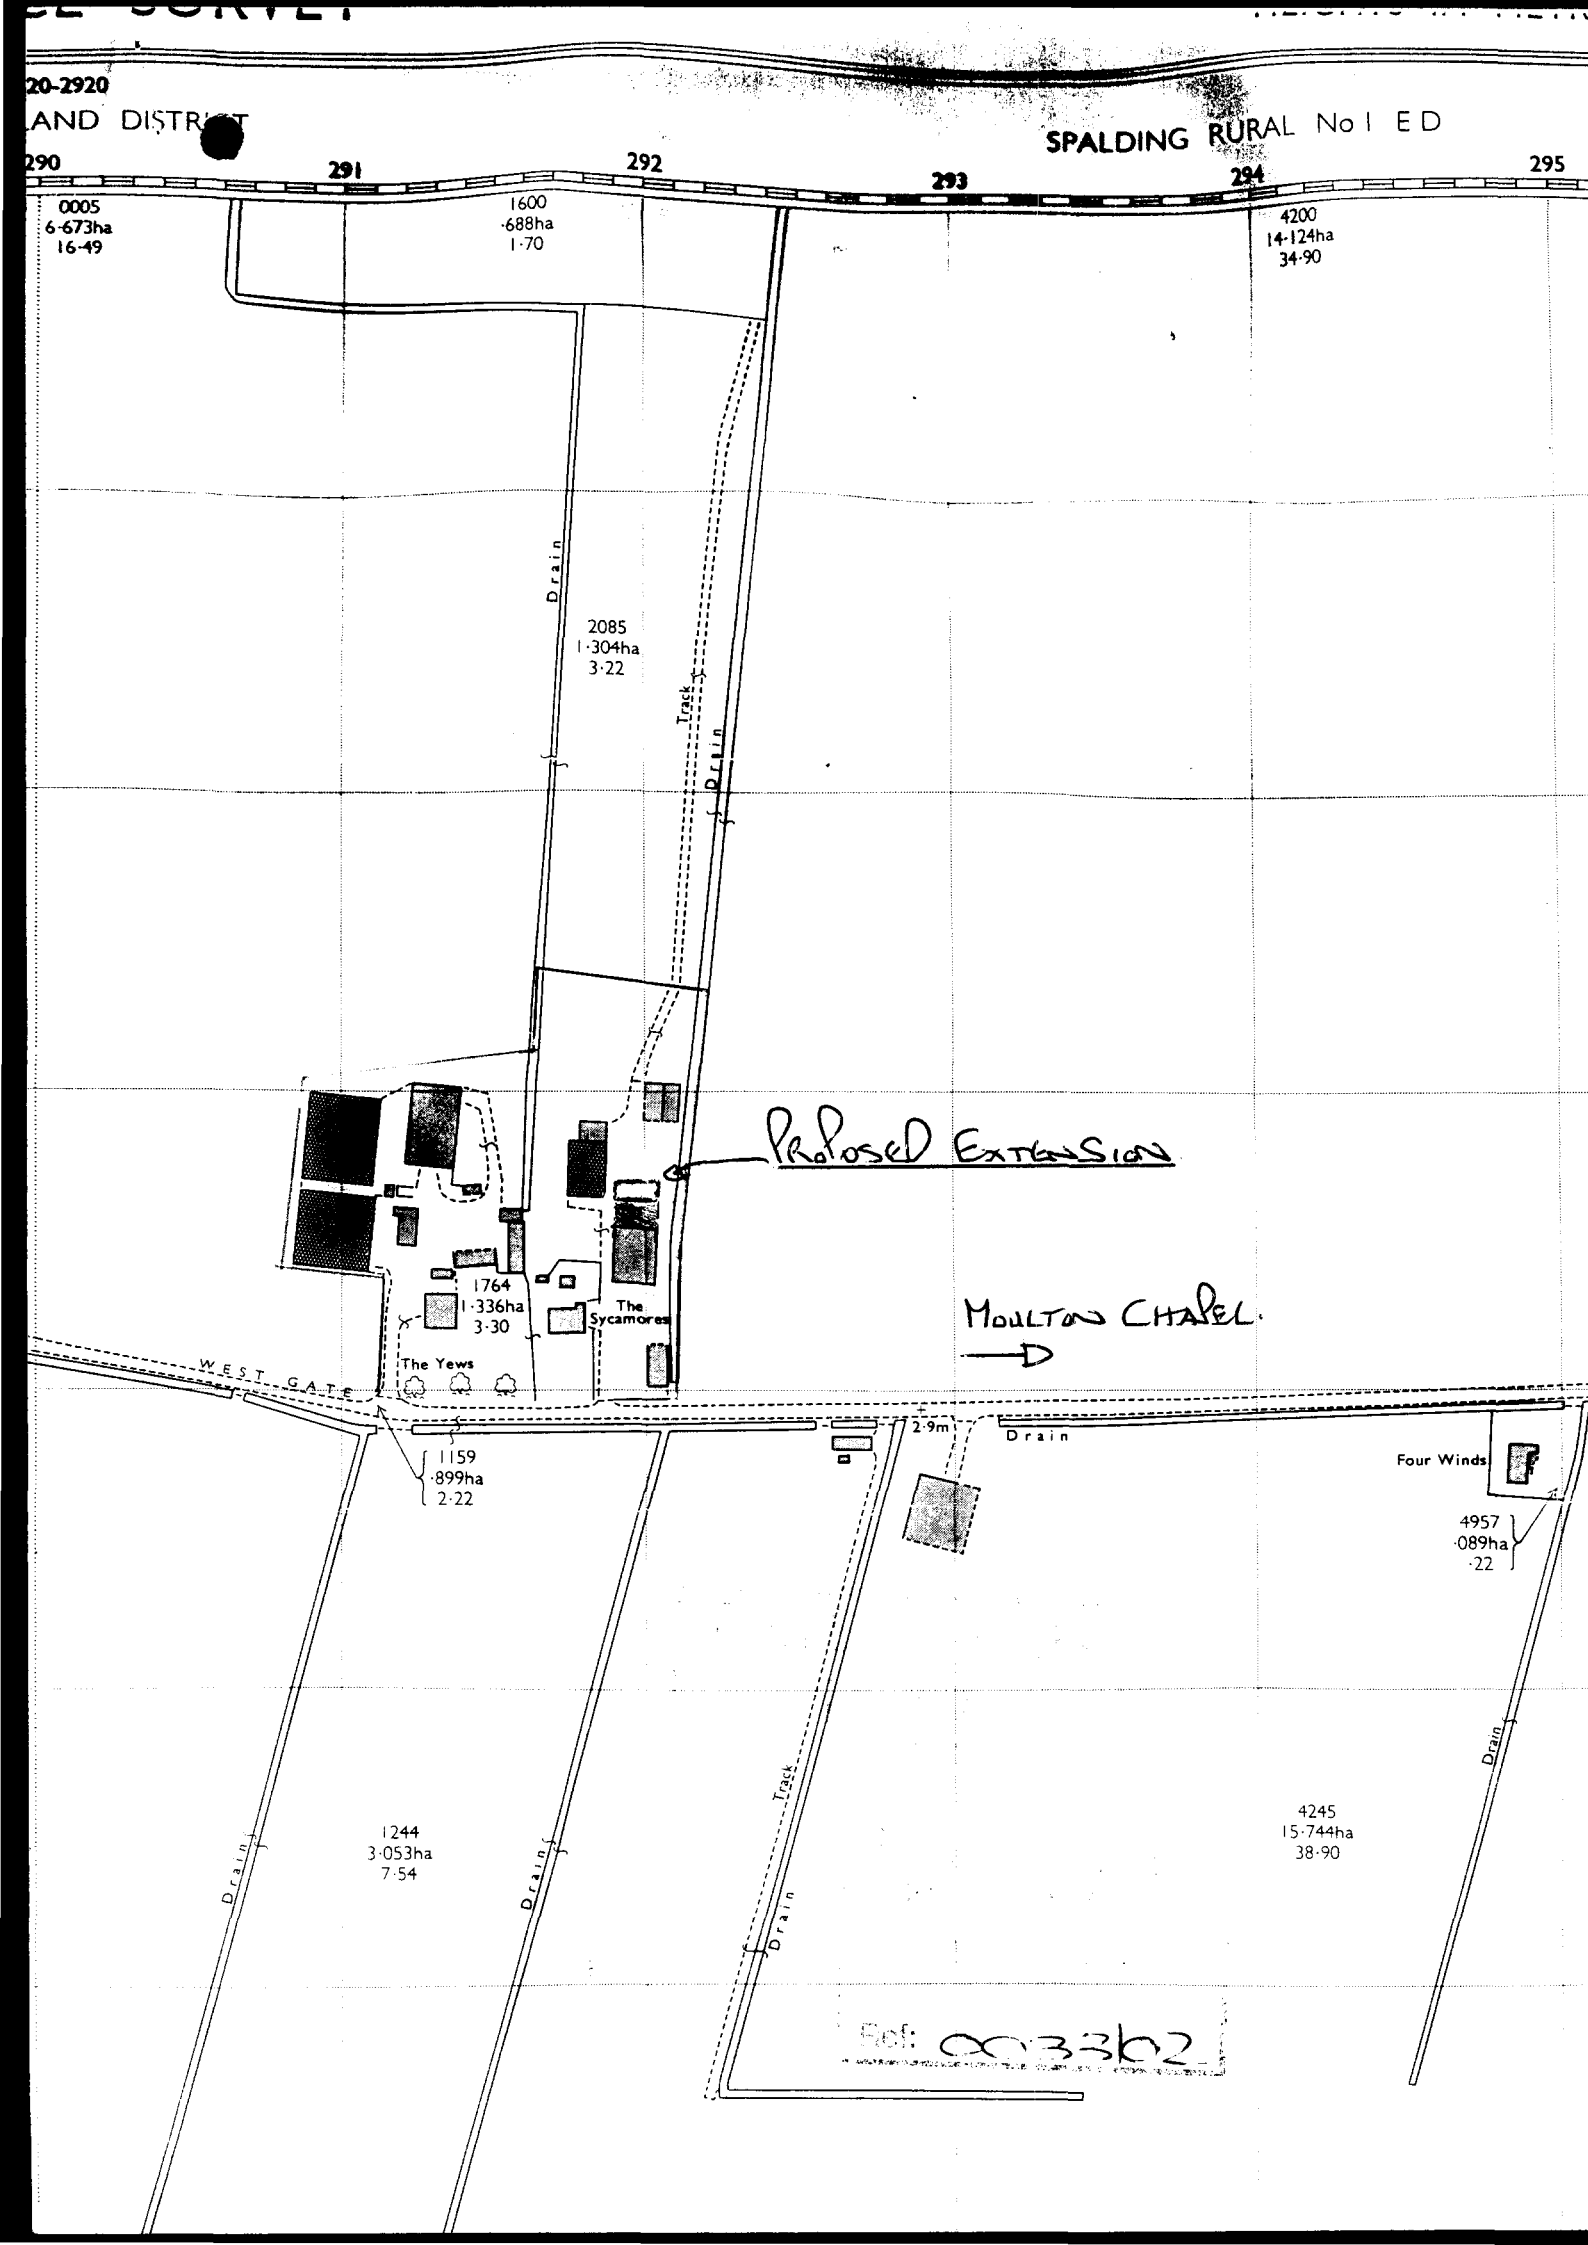

20-2920
AND DISTRICT
SPALDING RURAL No I E D
290
291
292
293
294
295
0005
6·673ha
16·49
1600
·688ha
1·70
4200
14·124ha
34·90
Drain
2085
1·304ha
3·22
Track
Drain
PROPOSED EXTENSION
1764
1·336ha
3·30
The Sycamores
The Yews
MOULTON CHAPEL
WEST GATE
2·9m
Drain
1159
·899ha
2·22
Four Winds
4957
·089ha
·22
1244
3·053ha
7·54
Drain
Drain
Track
Drain
4245
15·744ha
38·90
Drain
Ref: 003362