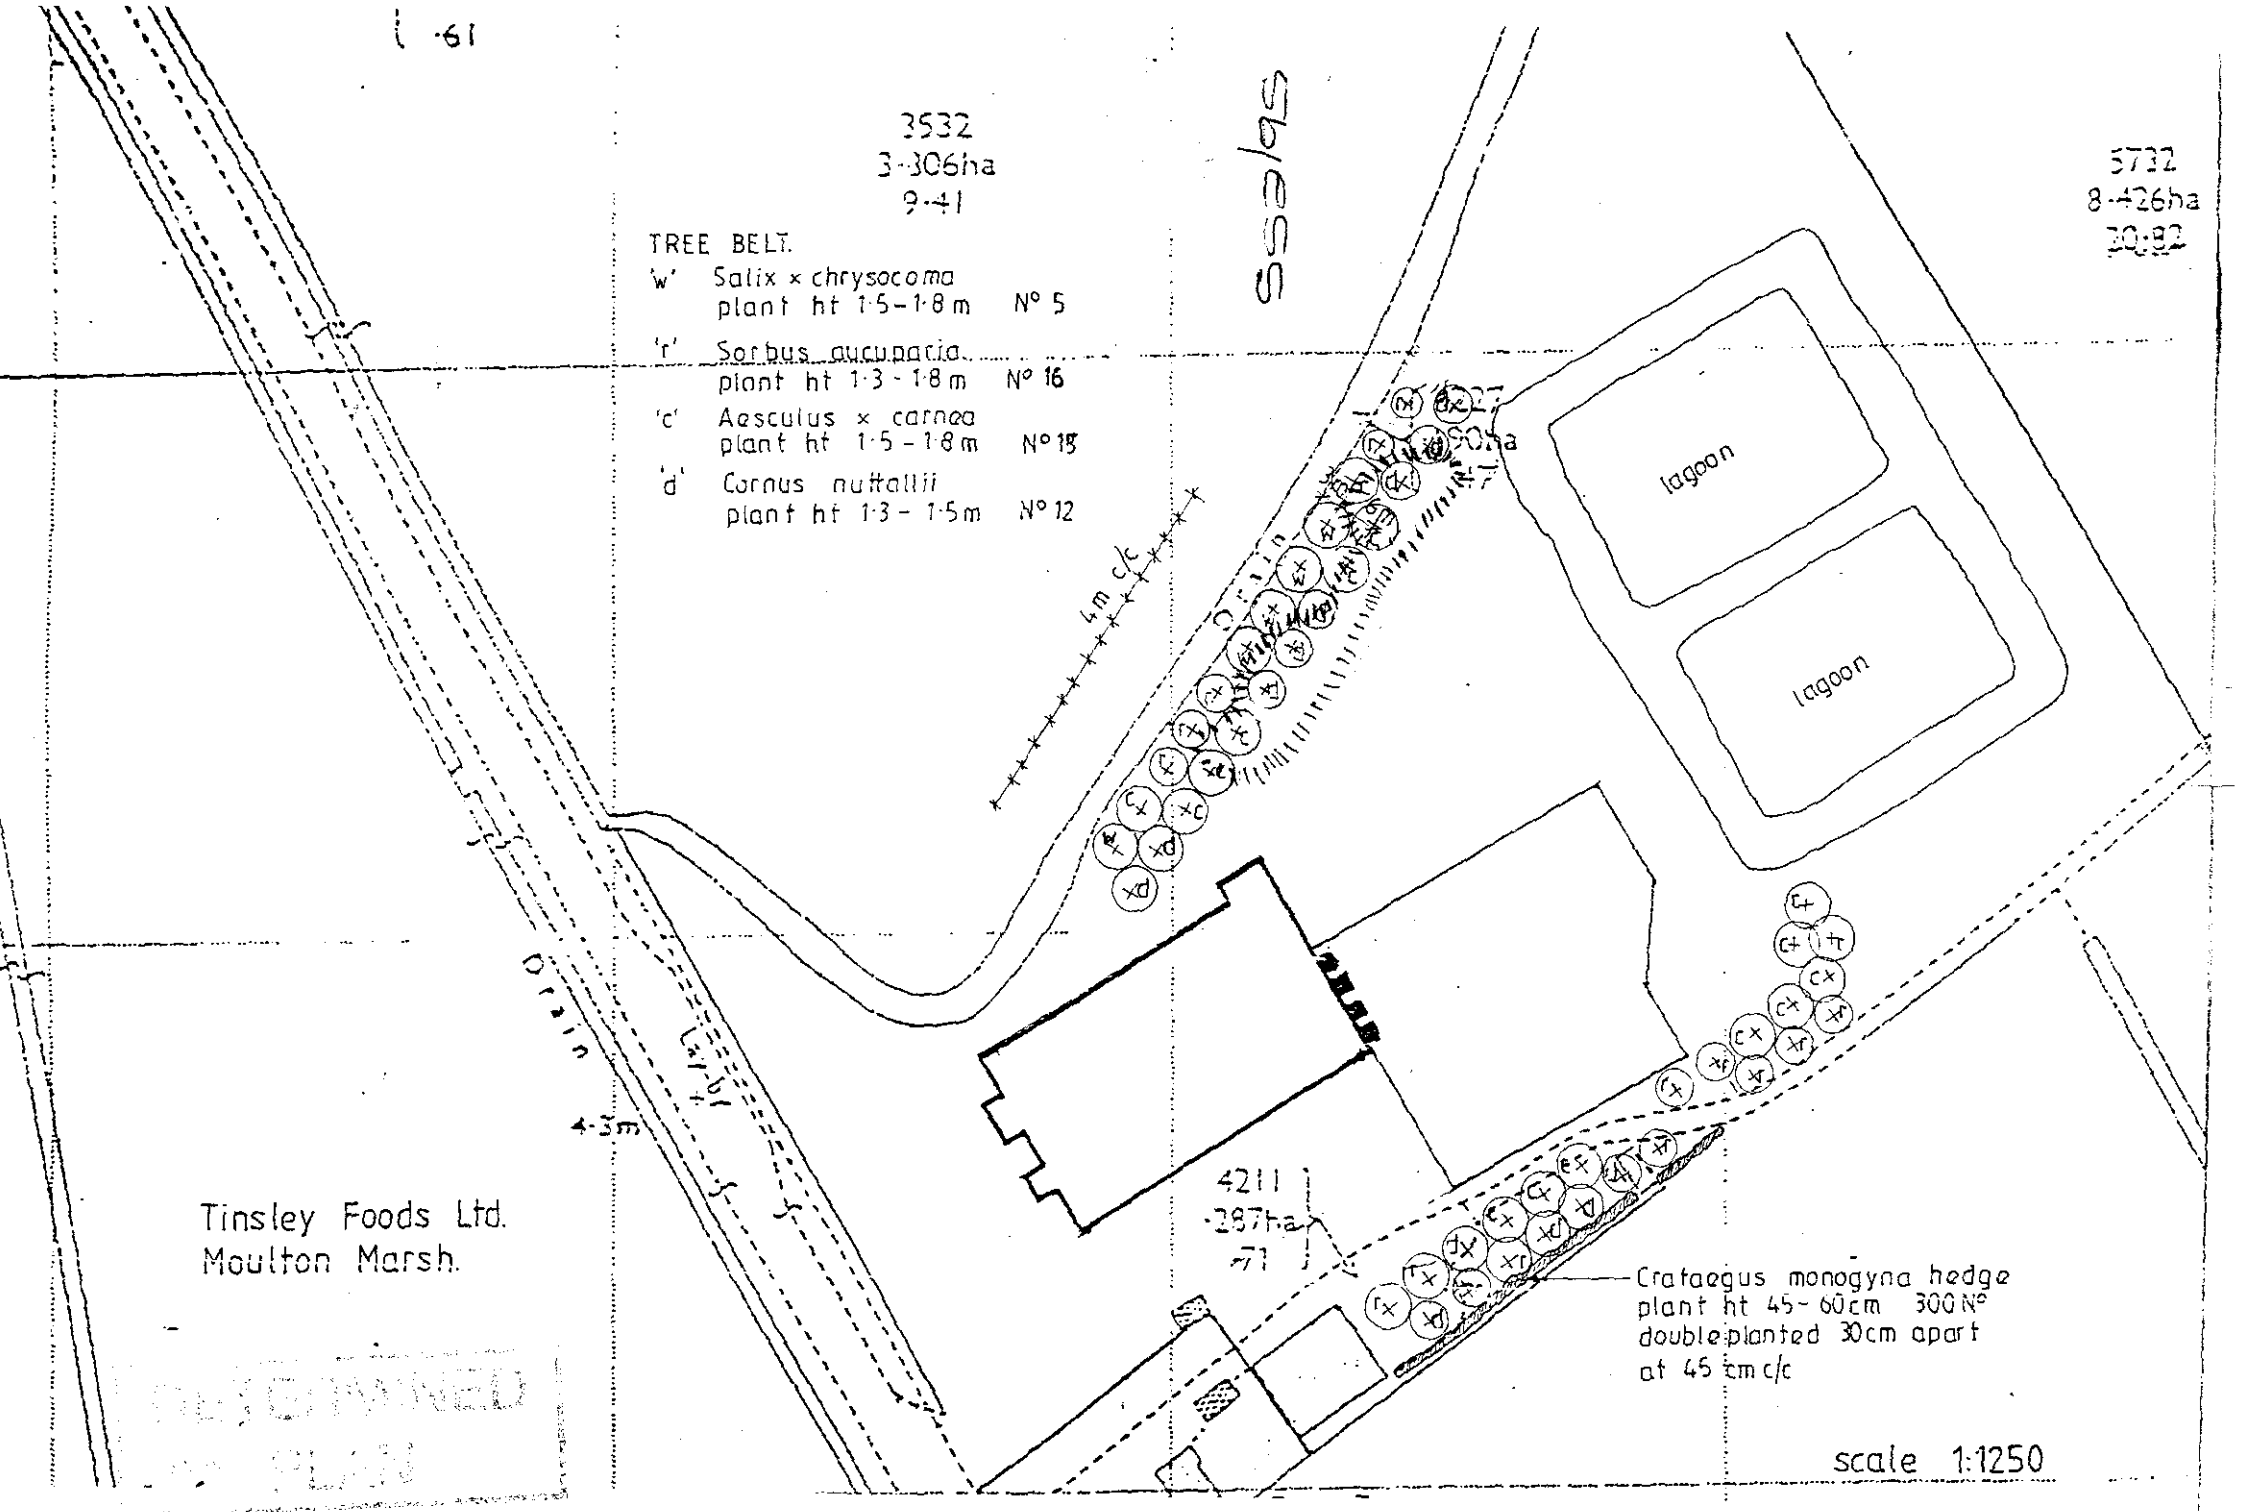

3532
3·306ha
9·41
TREE BELT.
'w' Salix × chrysocoma
plant ht 1·5–1·8 m N° 5
'r' Sorbus aucuparia
plant ht 1·3 - 1·8 m N° 16
'c' Aesculus × carnea
plant ht 1·5 - 1·8 m N° 18
'd' Cornus nuttallii
plant ht 1·3 - 1·5 m N° 12
5732
8·426ha
20·82
lagoon
lagoon
4m c/c
Drain
Drain
4·3m
4211
·287ha
7·1
Tinsley Foods Ltd.
Moulton Marsh.
Crataegus monogyna hedge
plant ht 45 - 60cm 300 N°
double planted 30cm apart
at 45cm c/c
scale 1:1250