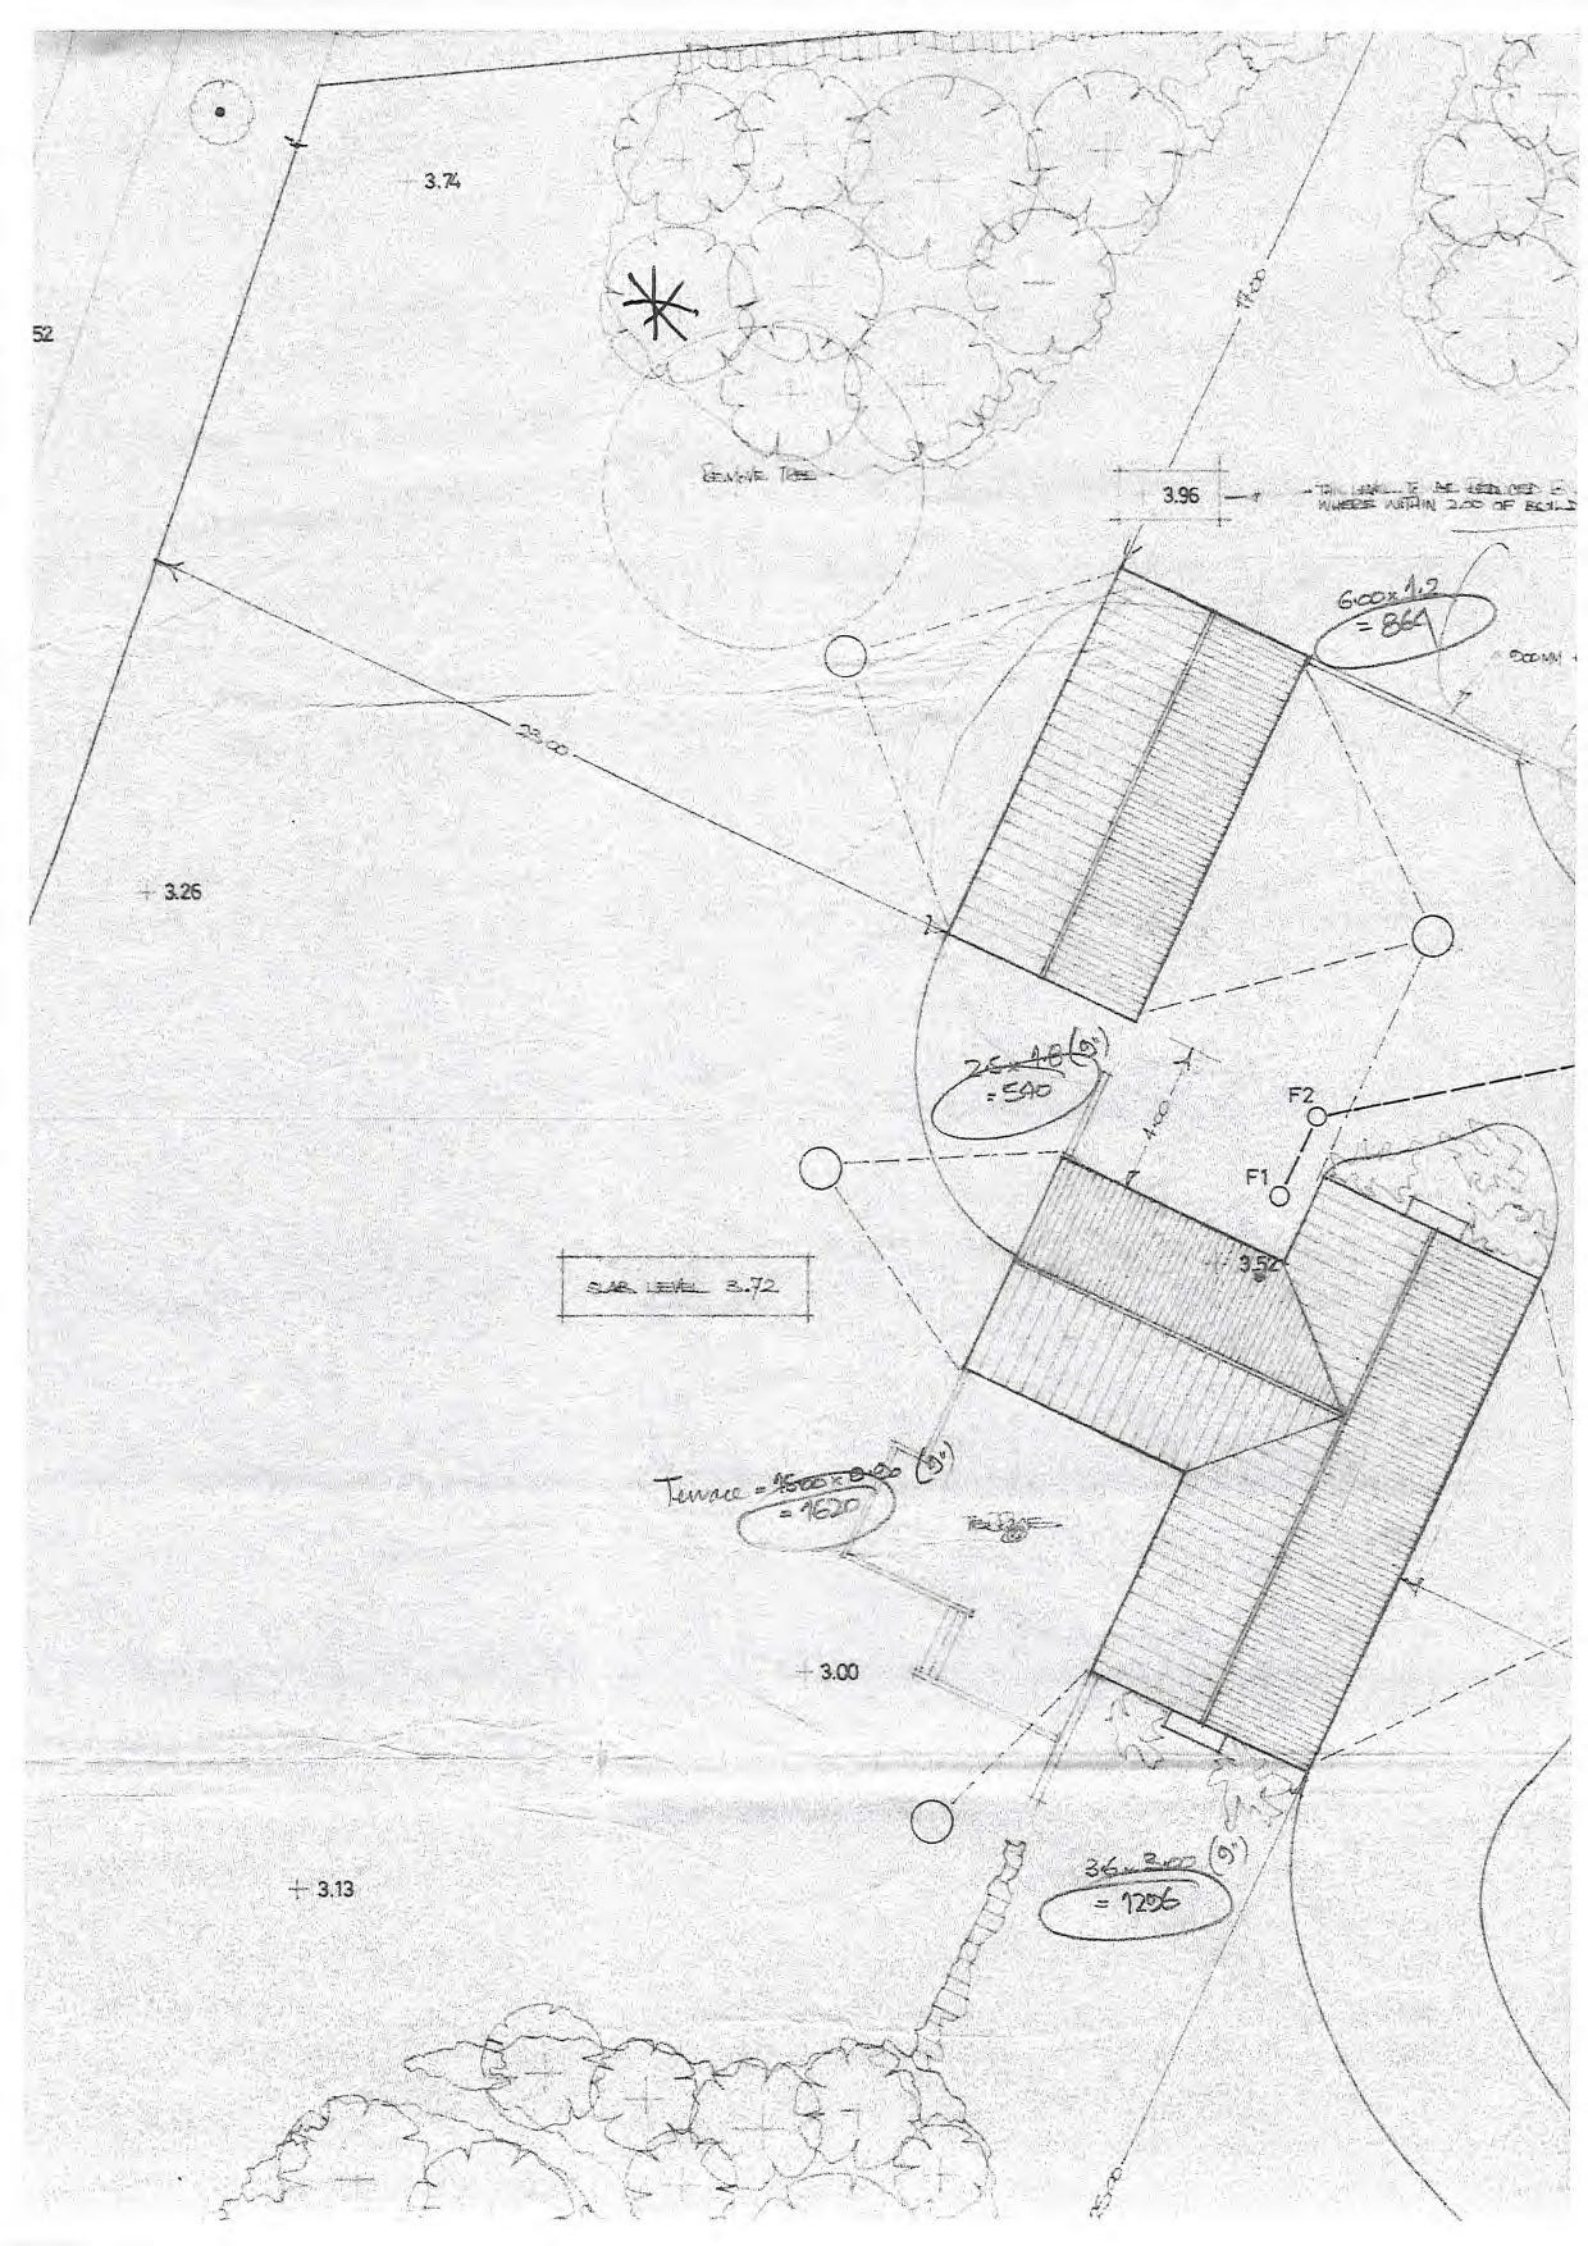
3.74
3.96
600 x 1.2
= 864
3.26
25 x 1.8 (9")
= 540
F2
F1
3.52
SLAB LEVEL 3.72
Terrace = 1620
3.00
36 x 3.00 (9")
= 1206
3.13