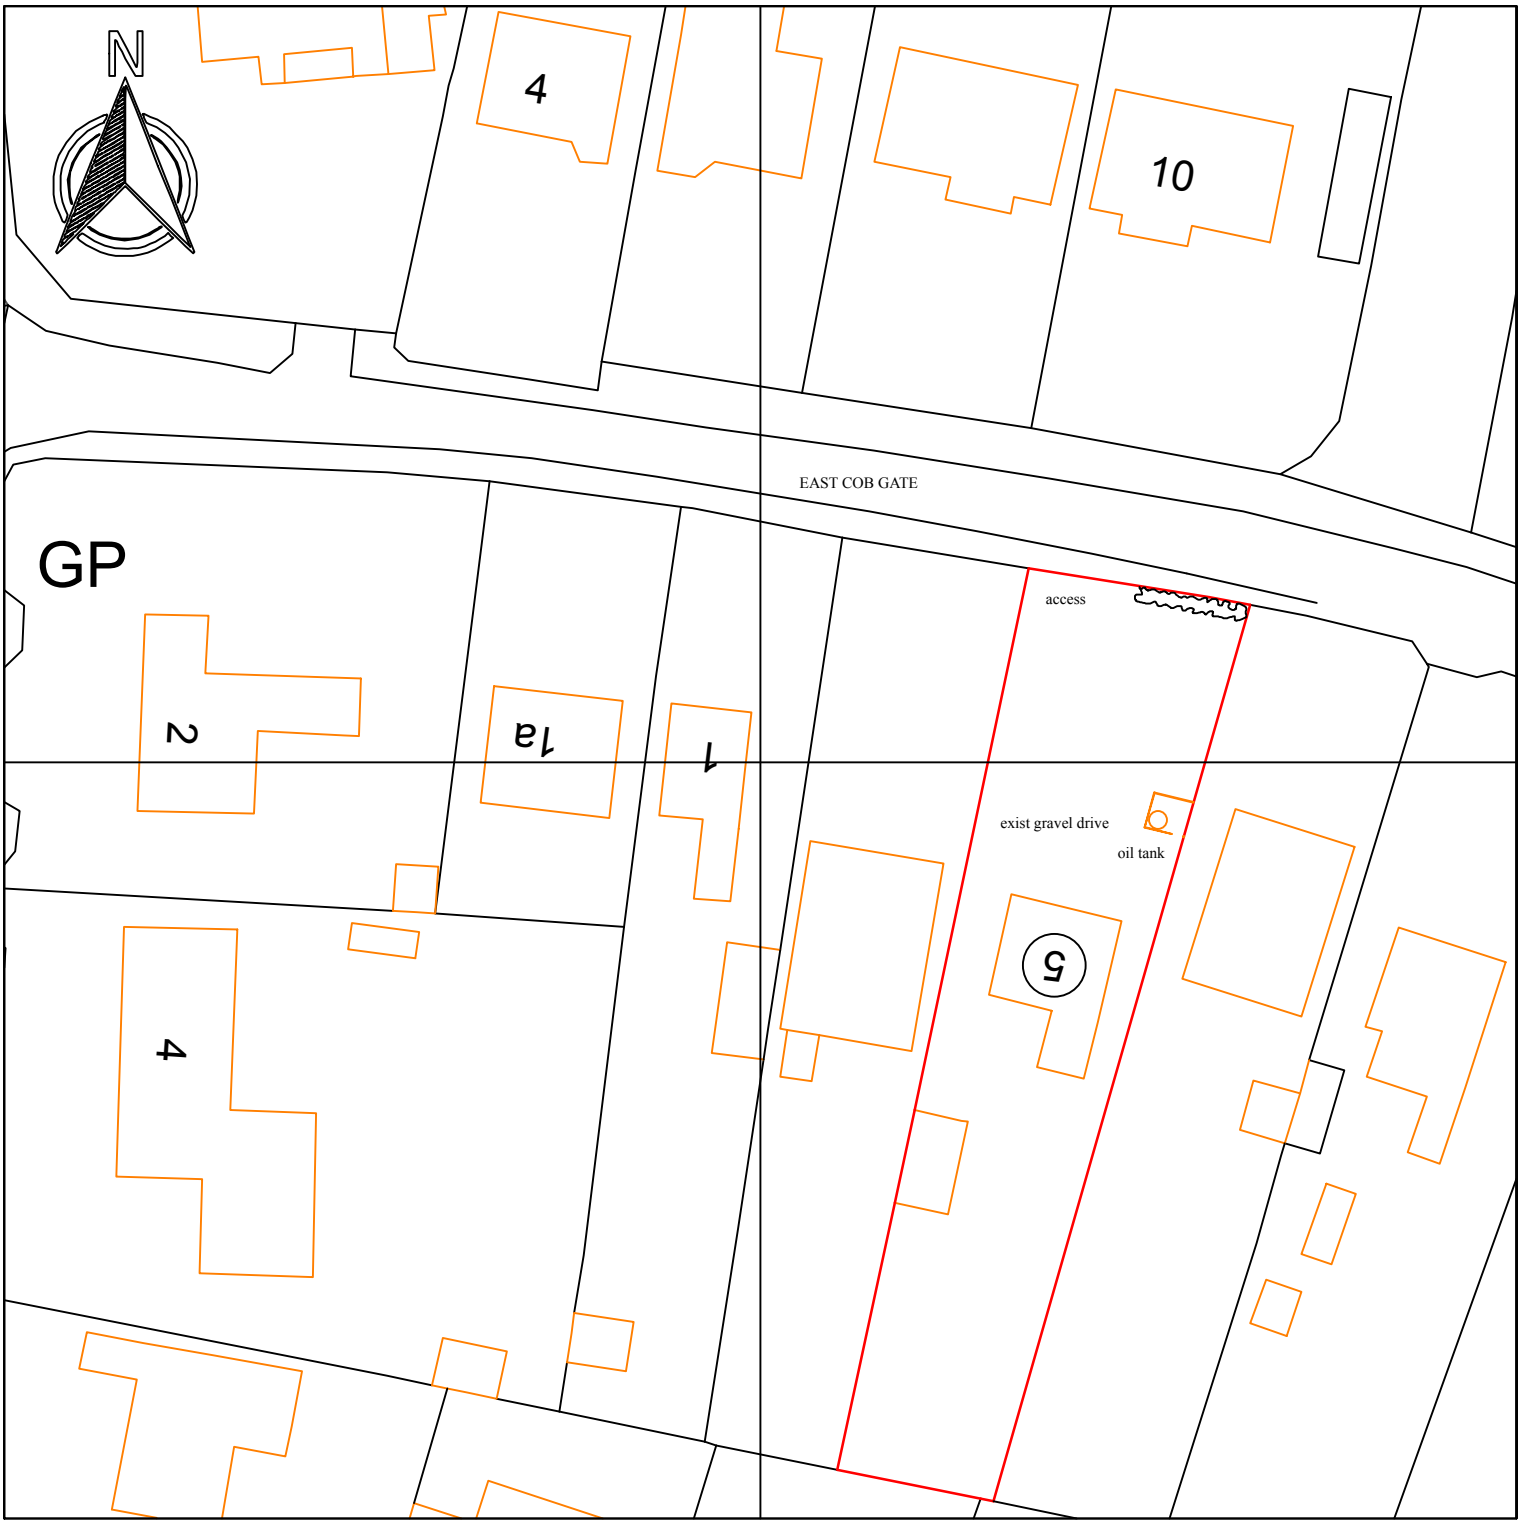


10 0 10 20 30 40 50

SCALE 1/500

DWG No: 26/ECG/01- EXISTING BLOCK PLAN