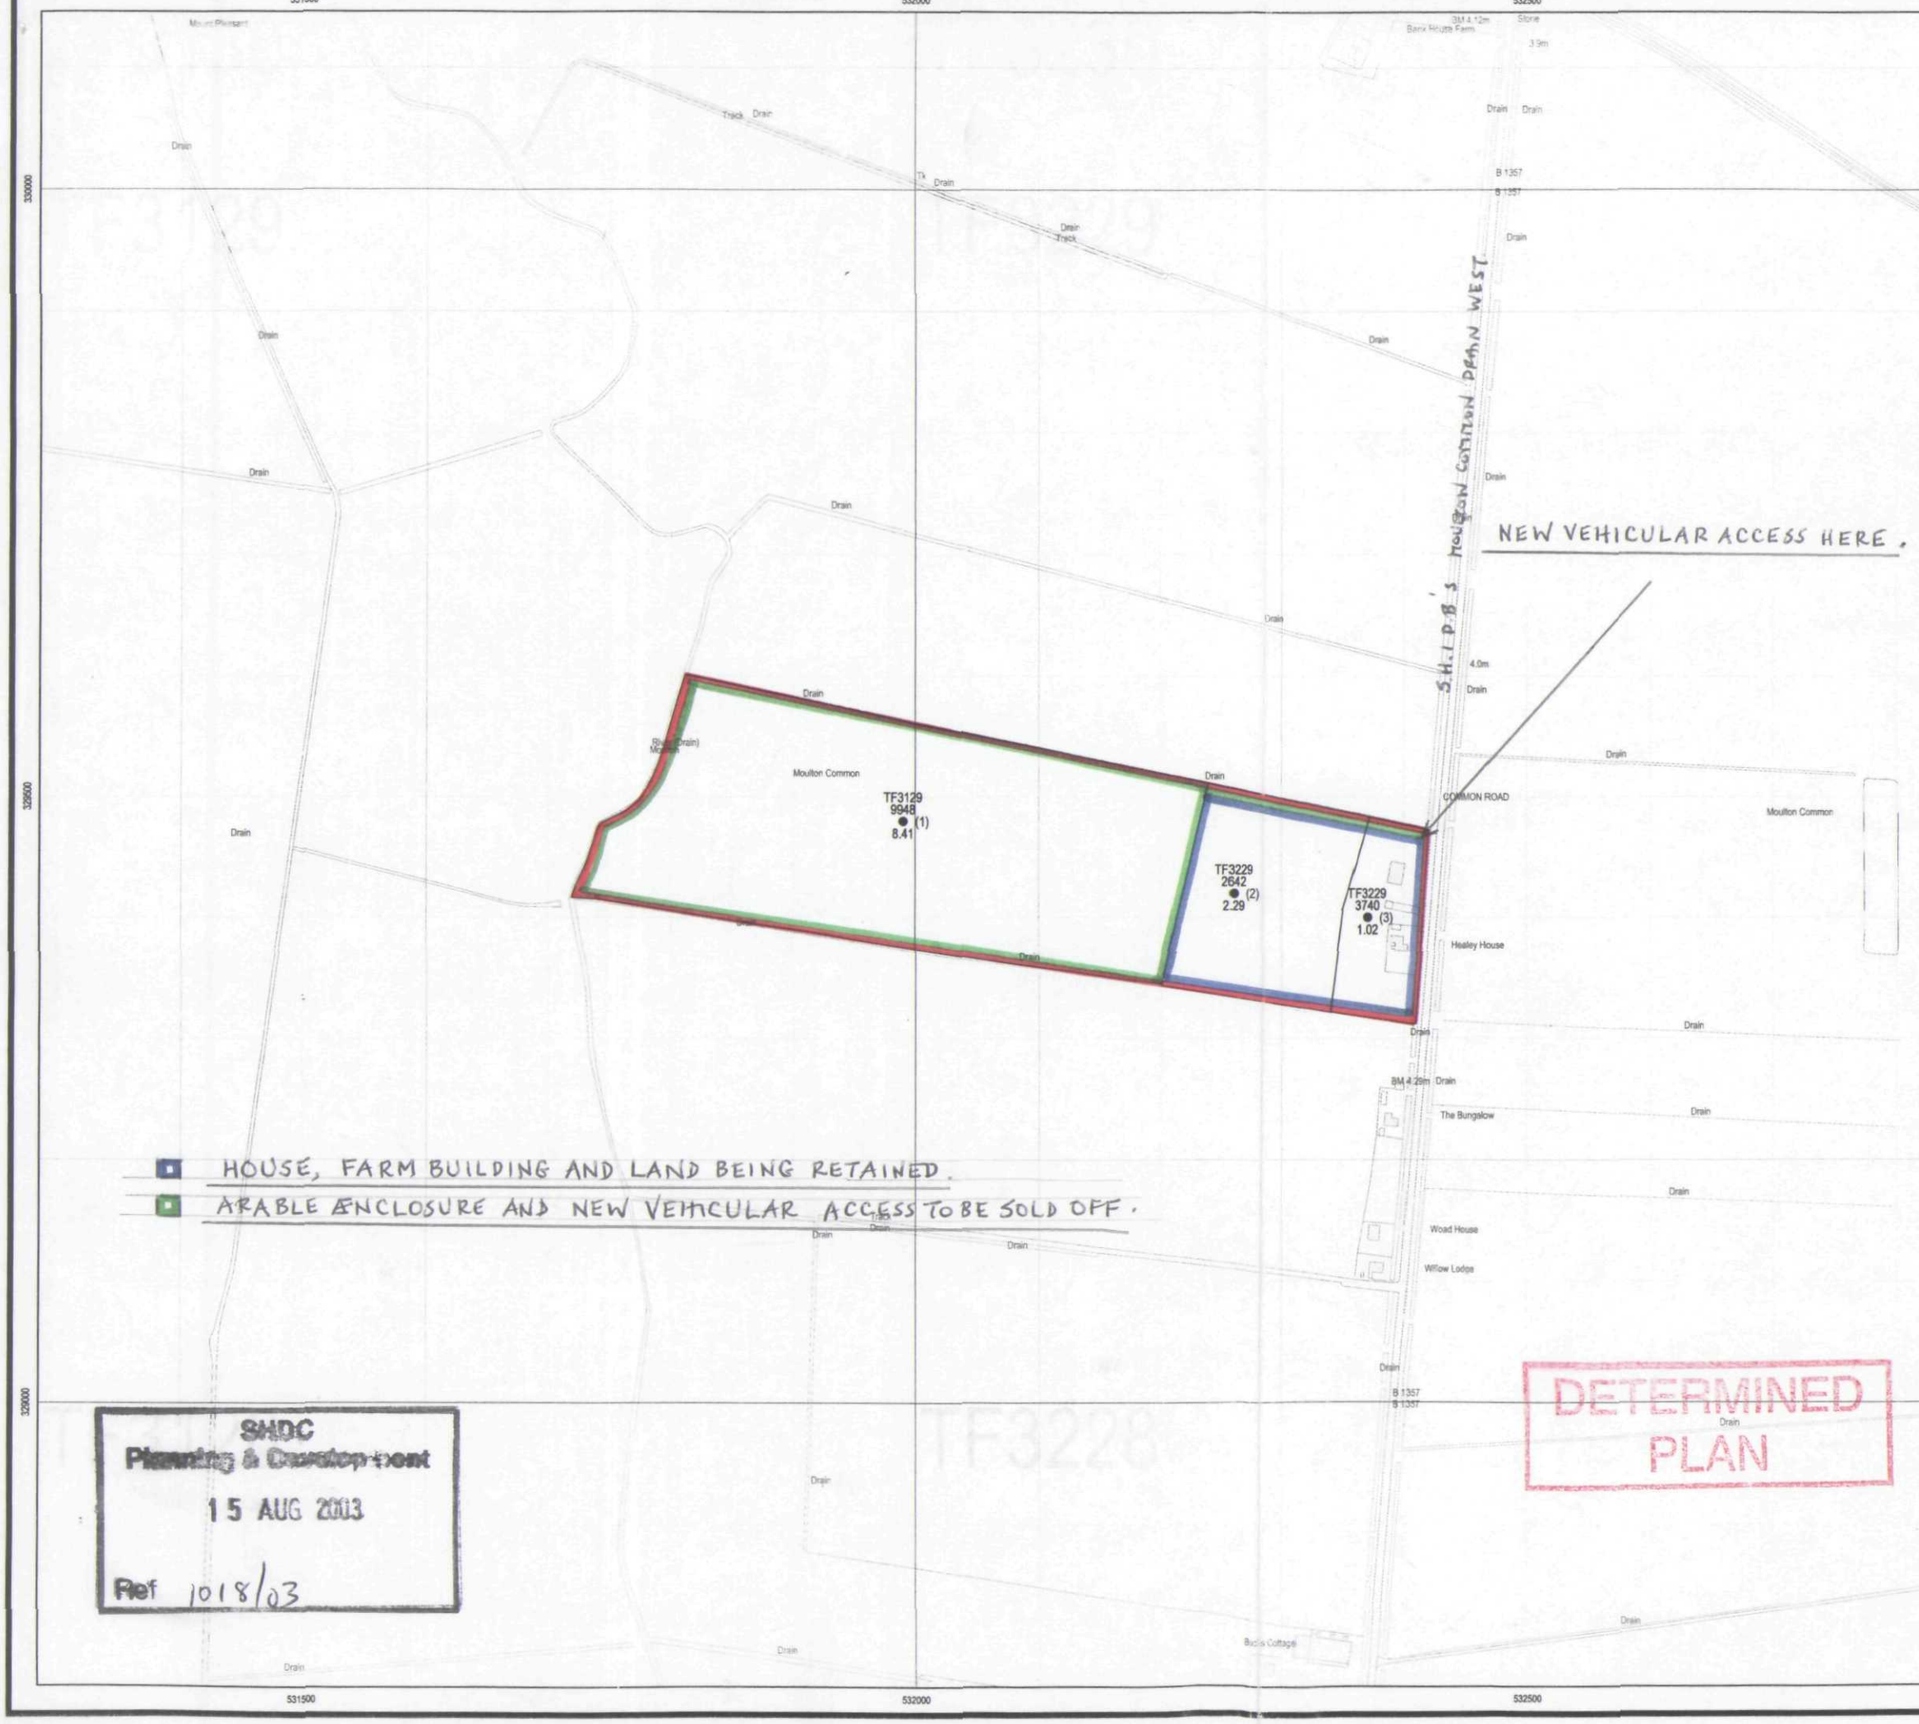

531500
532000
532500
533000
330000
329500
329000
Drain
Track
Track Drain
Drain Track
B 1357
Drain
Drain
Drain