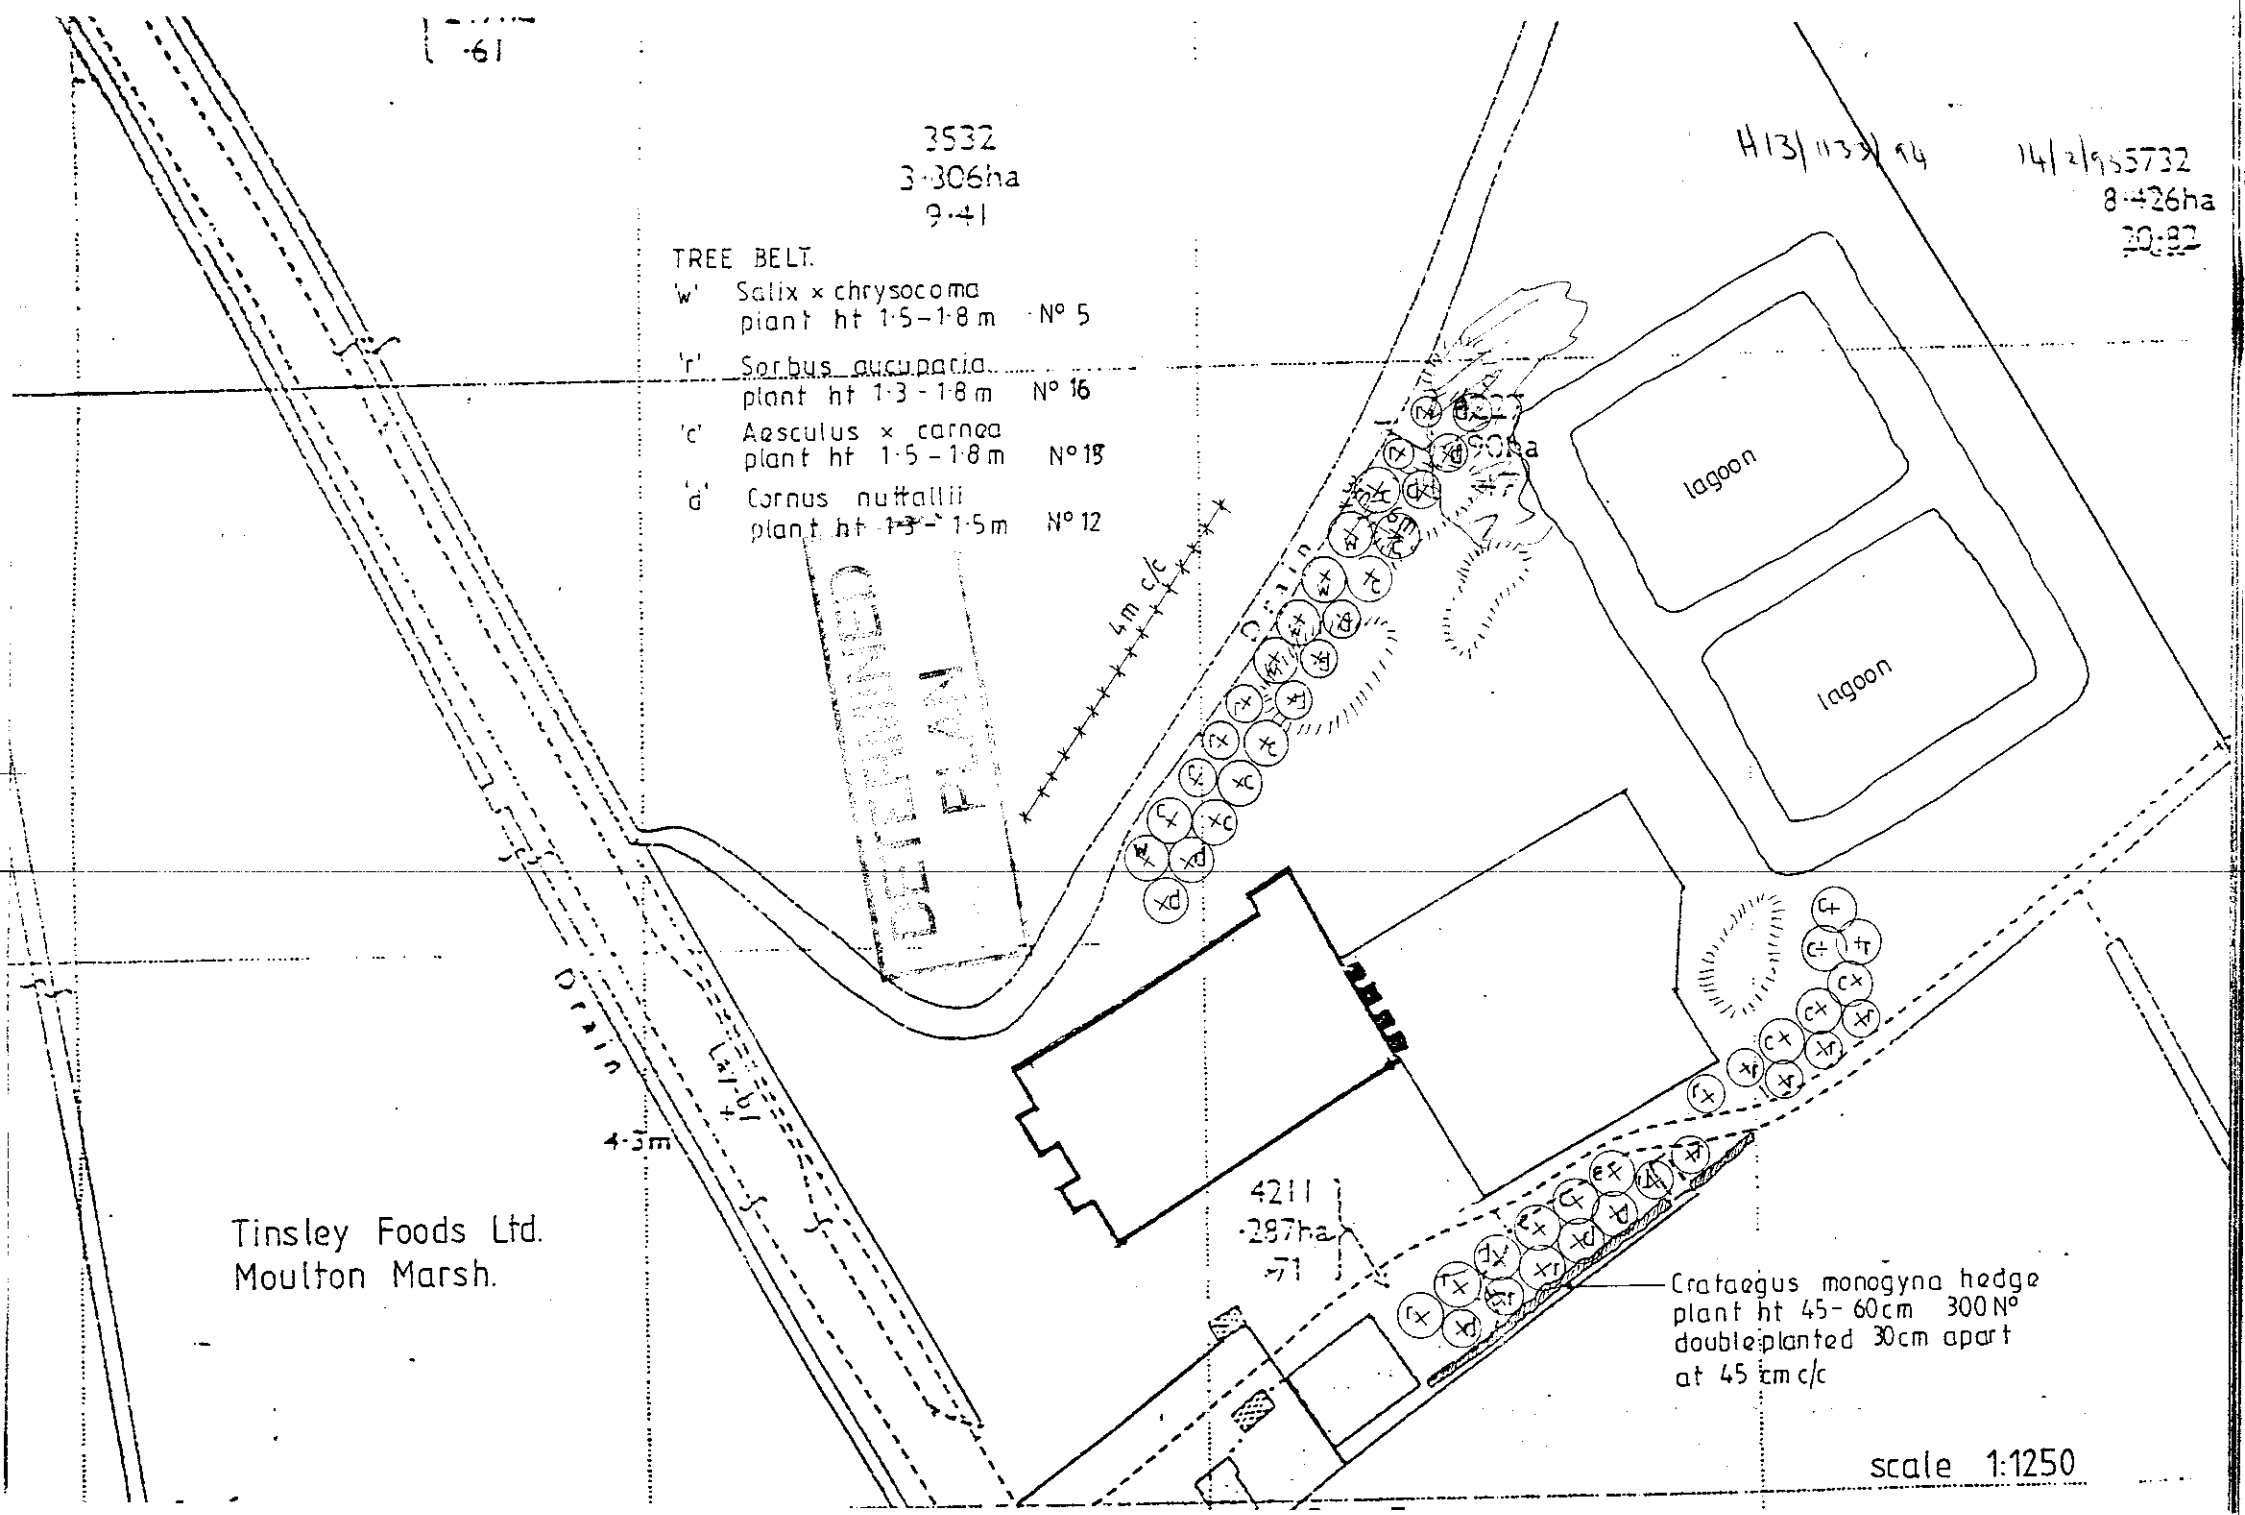

-61
3532
3·306ha
9·41
H13/1133/94
14/2/95732
8·426ha
20·82
TREE BELT.
'w' Salix × chrysocoma
plant ht 1·5–1·8 m N° 5
'r' Sorbus aucuparia
plant ht 1·3 - 1·8 m N° 16
'c' Aesculus × carnea
plant ht 1·5 – 1·8 m N° 18
'd' Cornus nuttallii
plant ht 1·3 – 1·5 m N° 12
4m c/c
Drain
lagoon
lagoon
Drain
4·3m
4211
·287ha
71
Tinsley Foods Ltd.
Moulton Marsh.
Crataegus monogyna hedge
plant ht 45–60cm 300 N°
double planted 30cm apart
at 45 cm c/c
scale 1:1250