



3 No swift bwks (within gables as high as possible) as required by Condition 3 of SHDC Planning Dept Approval

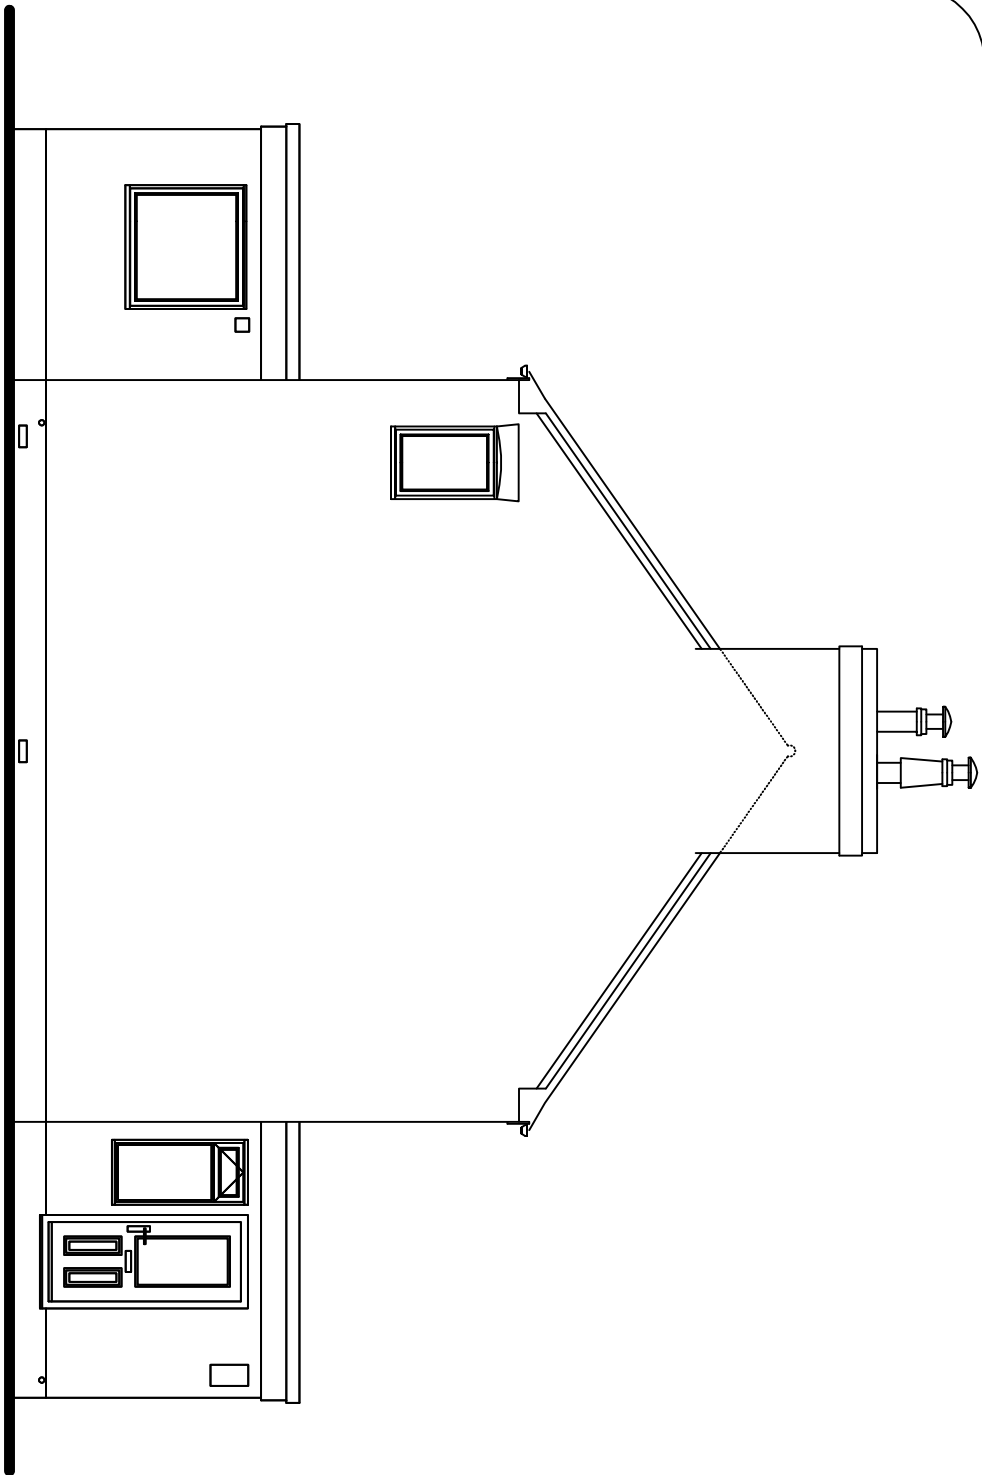


Existing Front Elevation


NOTE
First floor fully glazed window mullion to be in line with ground floor door / window mullion position

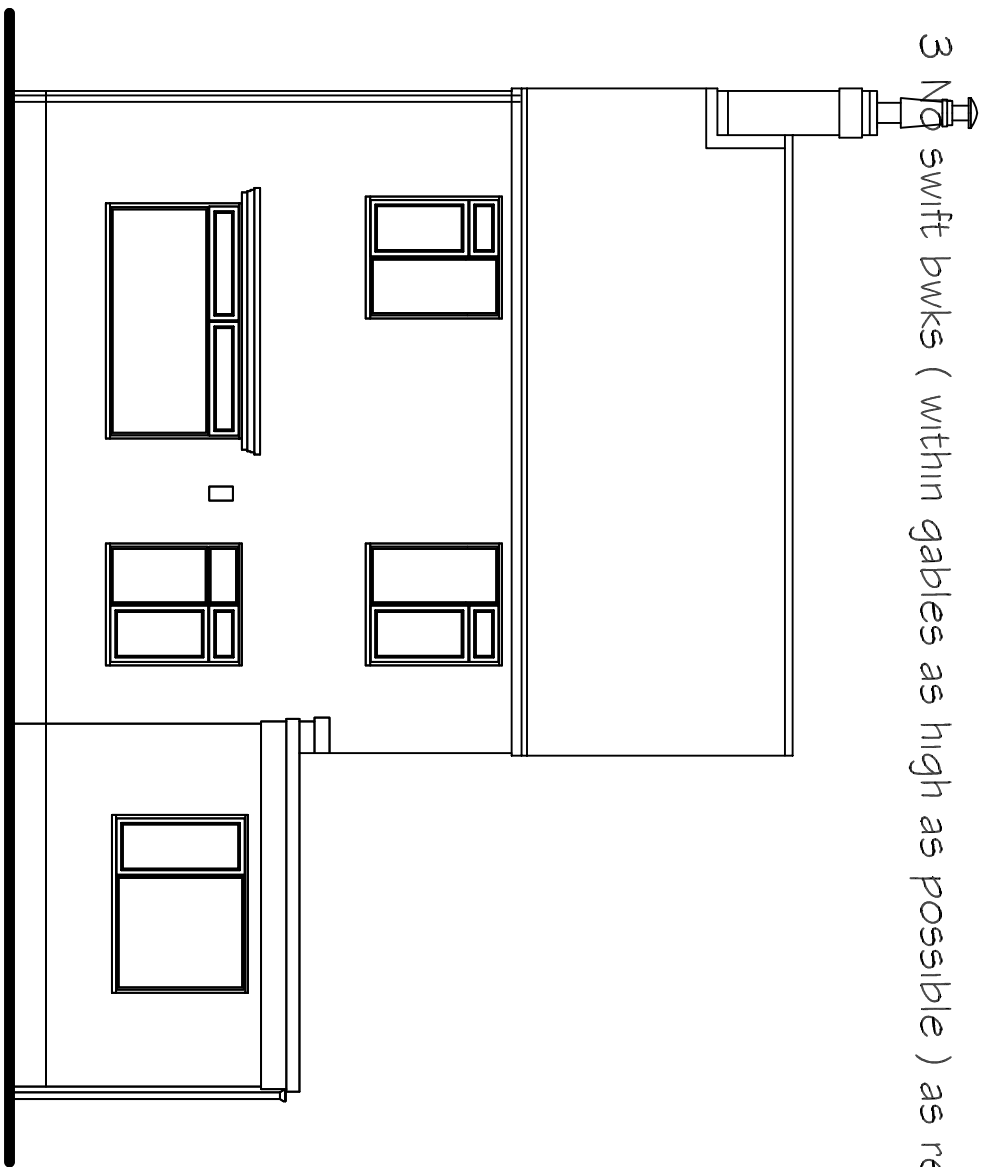


Existing Side Elevation

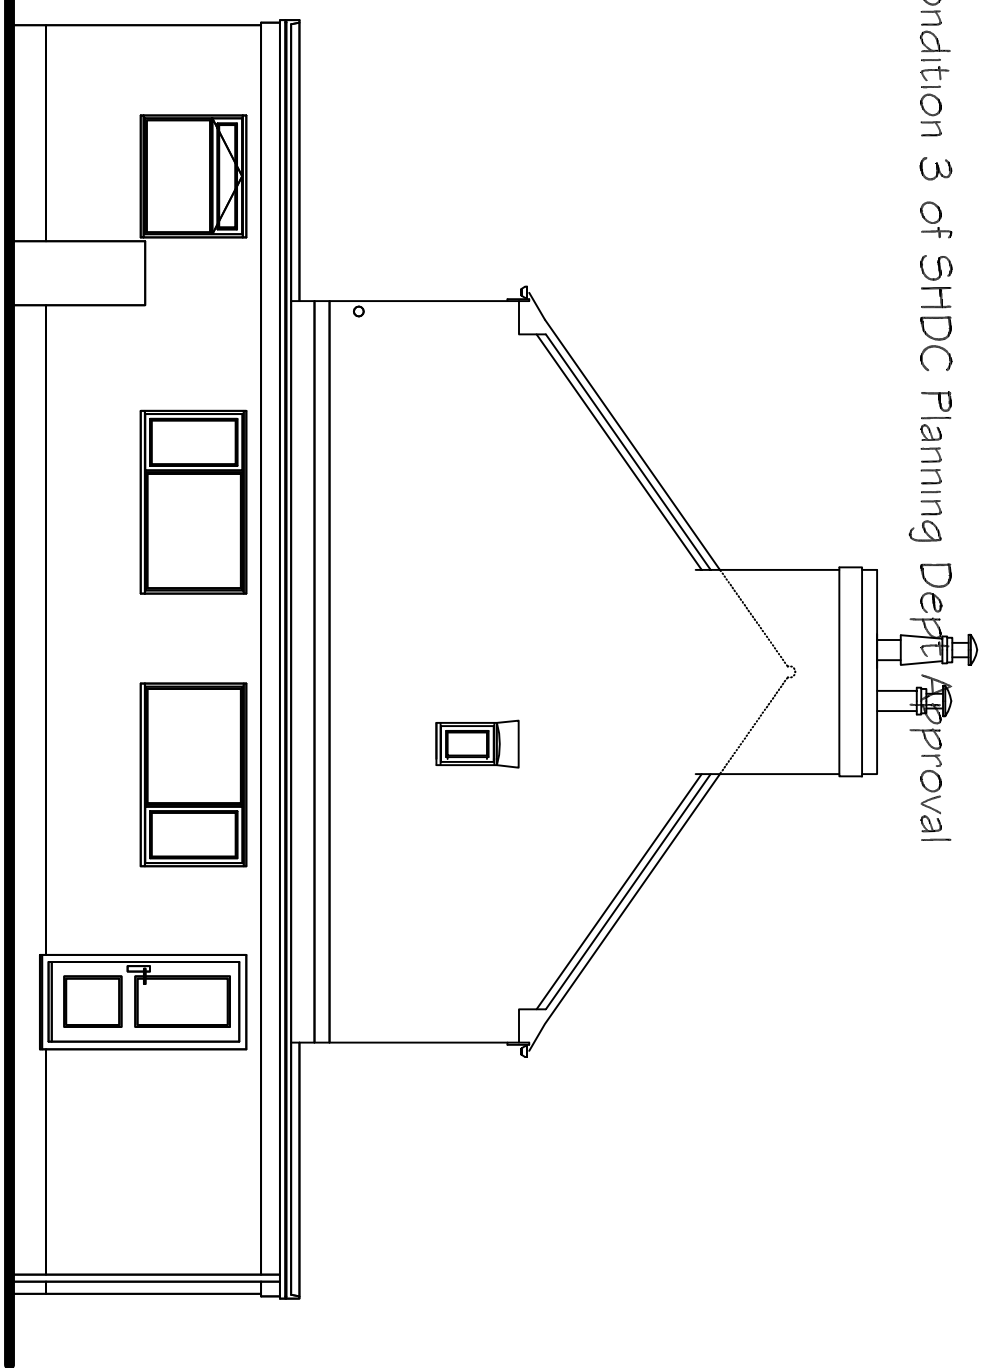

Existing Rear Elevation

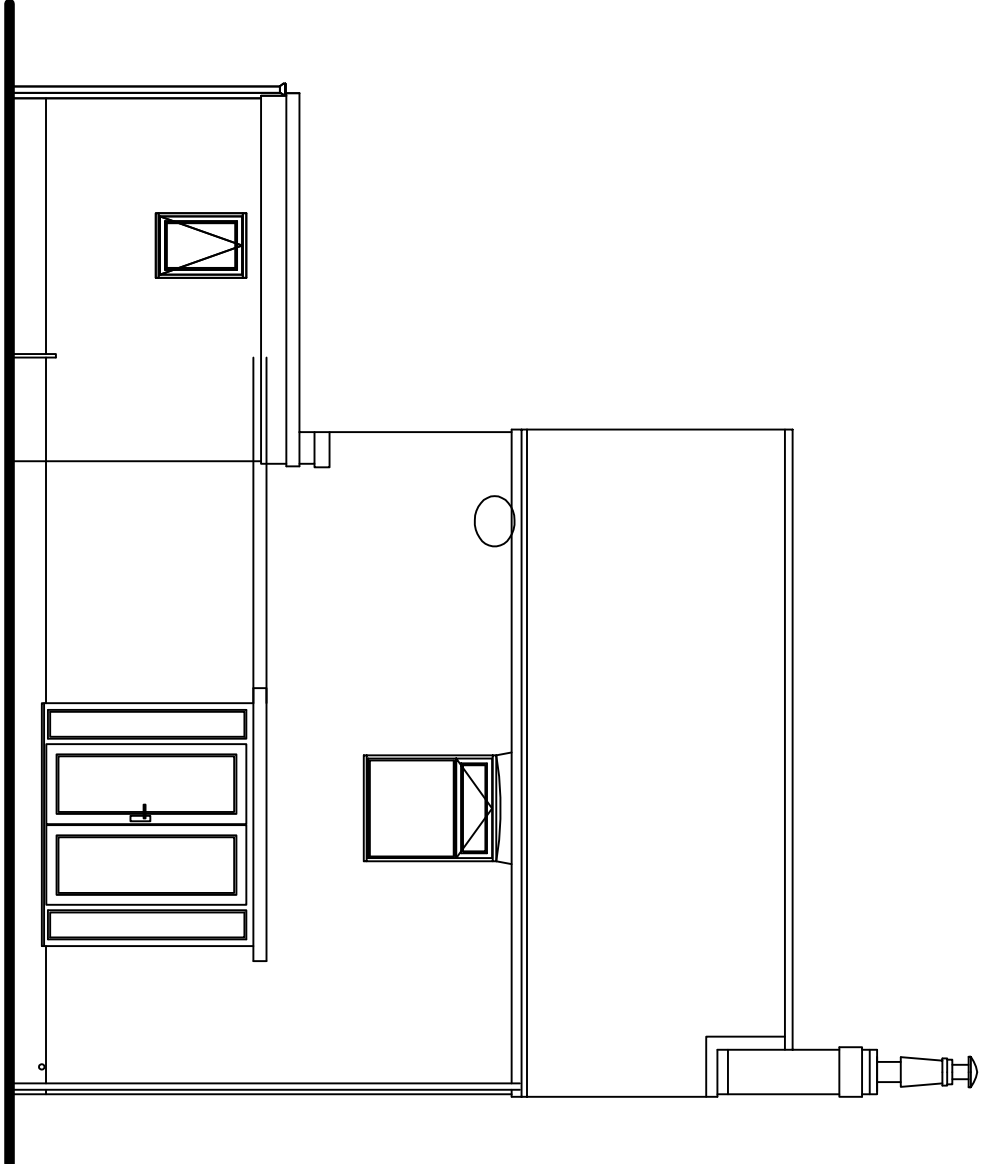


Existing Side Elevation

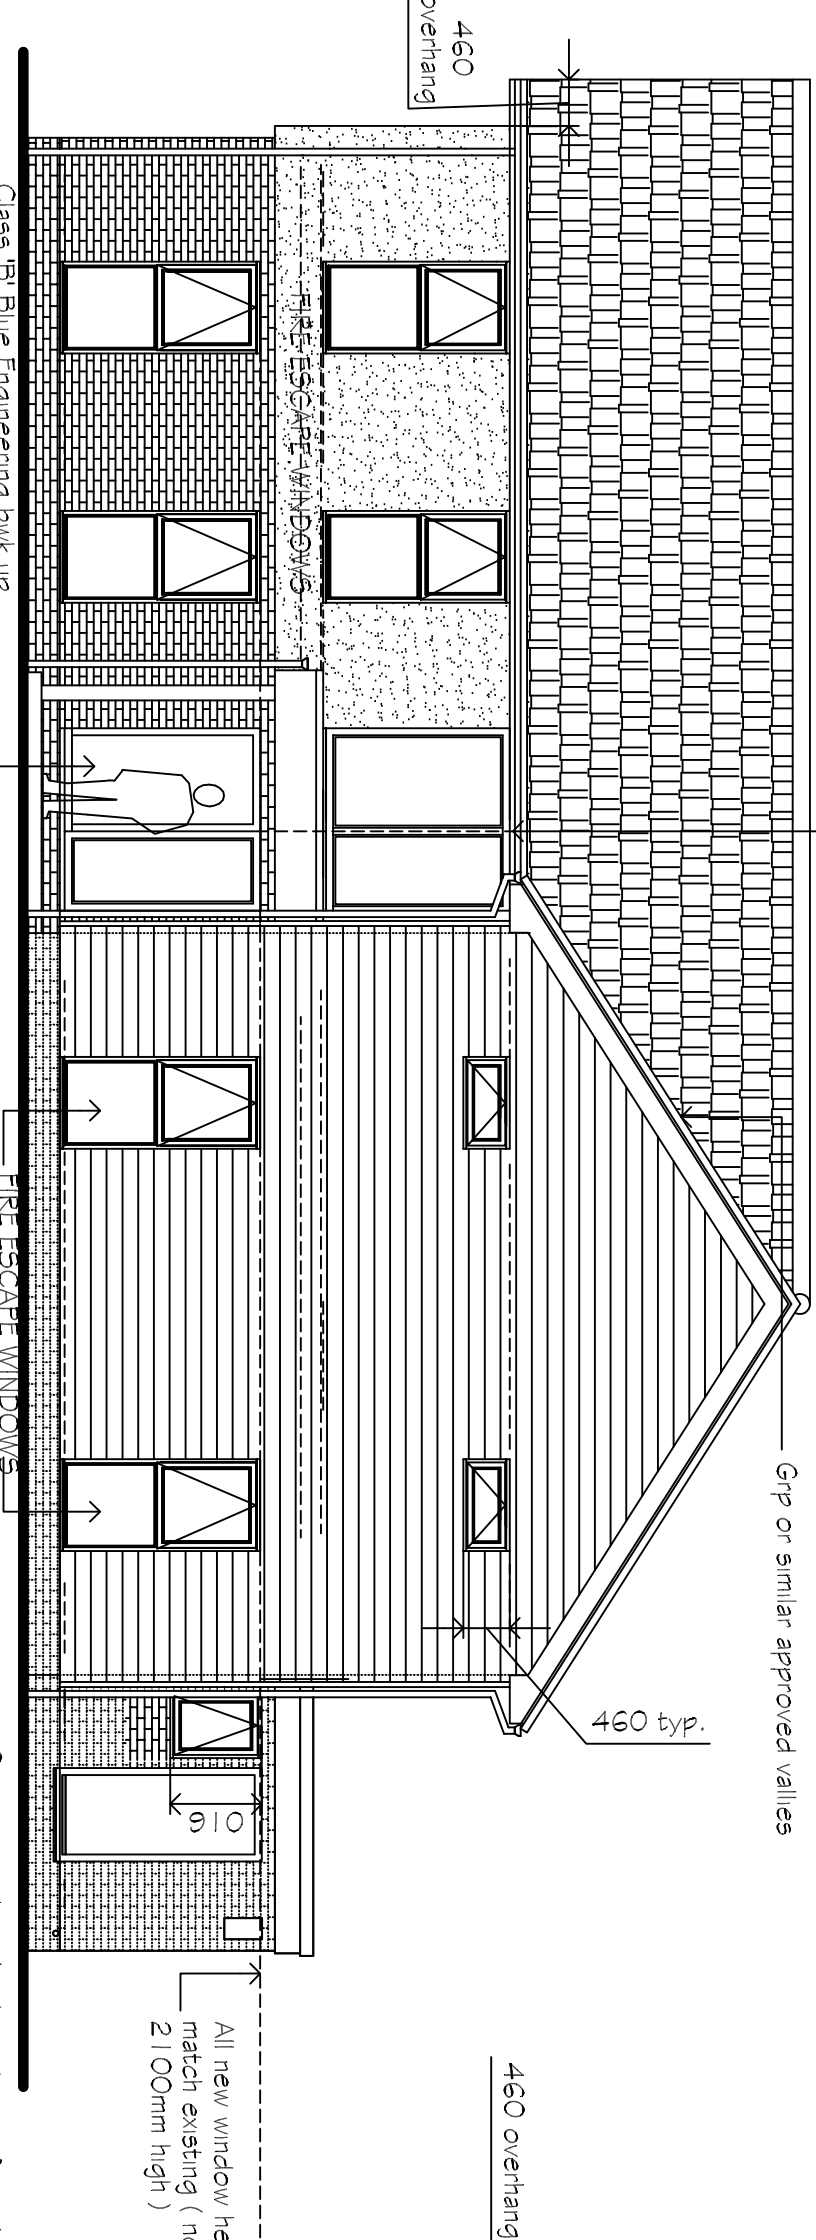


Proposed Front Elevation

Class B Blue Engineering brick up to dpc typ. all new brick
Composite door (s/s) to be confirmed with client prior to ordering
side panel to clients choice

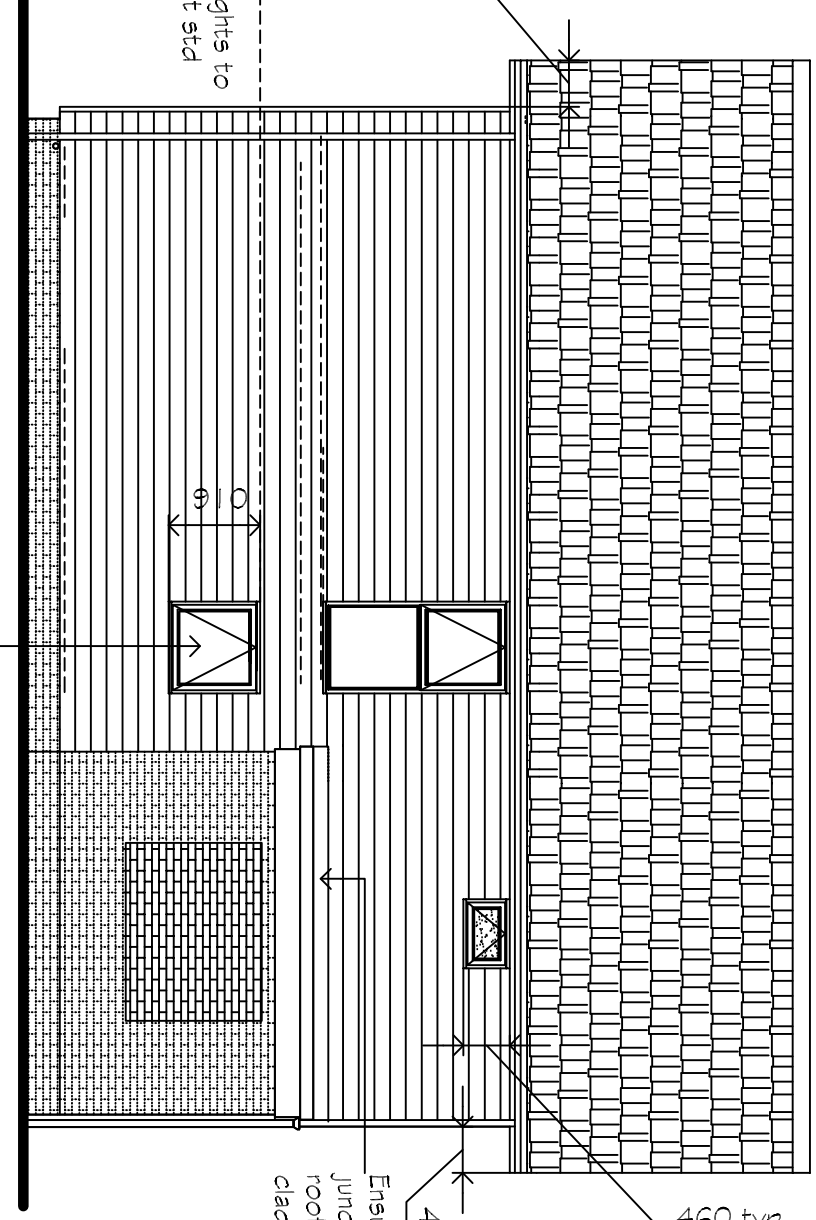


Proposed Side Elevation

Fire ESCAPE WINDOW

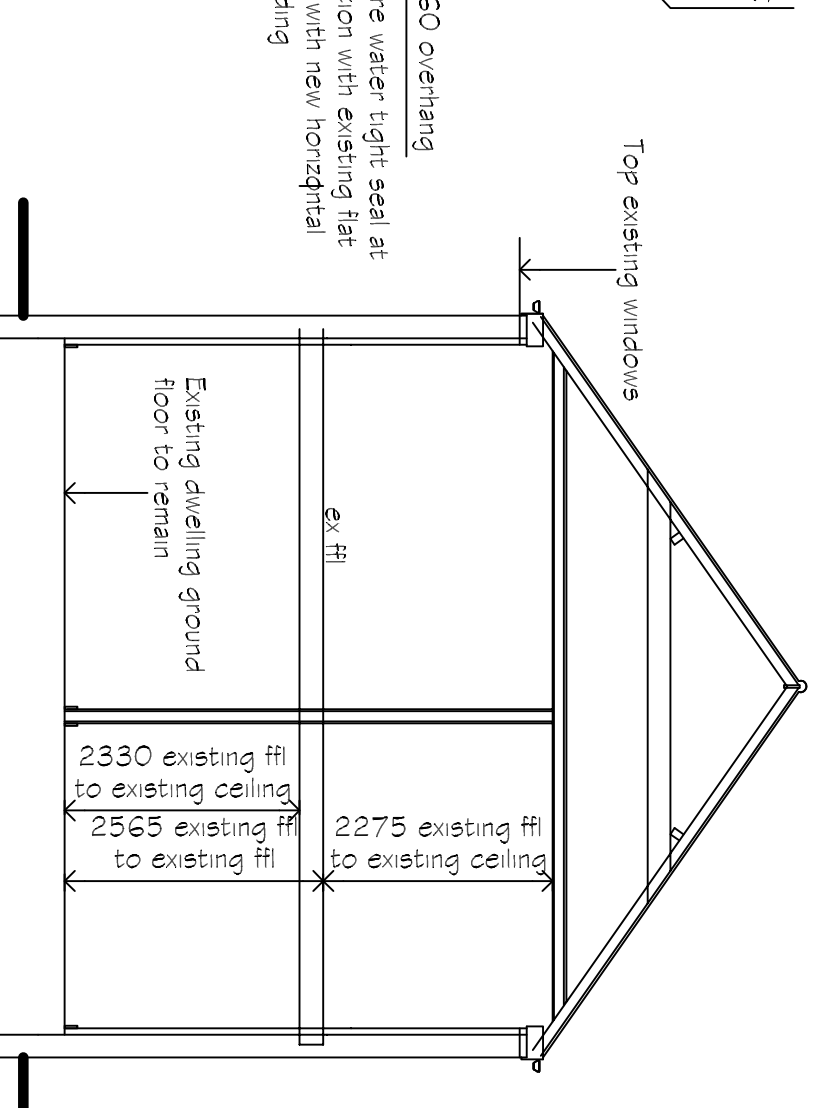


Section Z - Z

Existing foundations to cottage side & rear elevations to be exposed at various points as required by the Local Building Inspector to confirm adequacy to support any additional loads
Existing cottage front elevation has already been underpinned

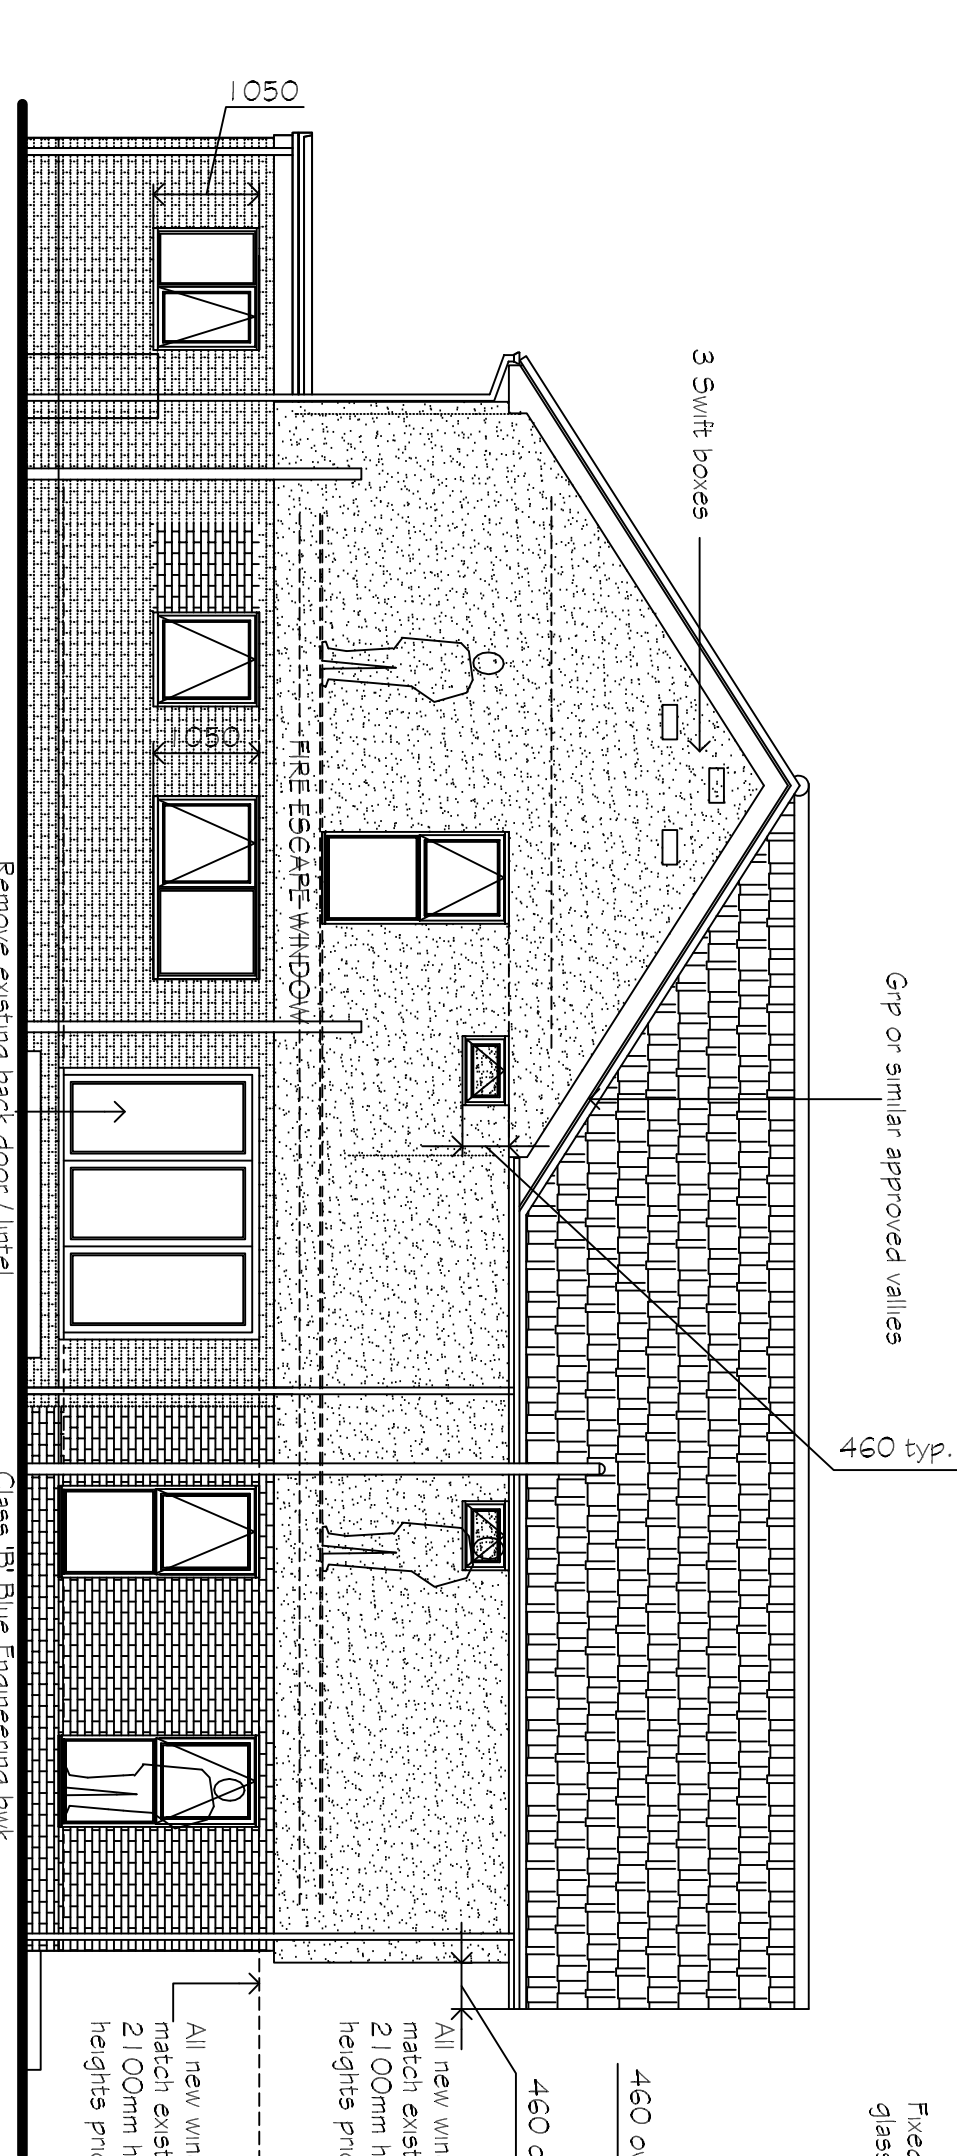


Proposed Rear Elevation

Remove existing back door / lined
Class B Blue Engineering brick up to dpc typ. all new brick

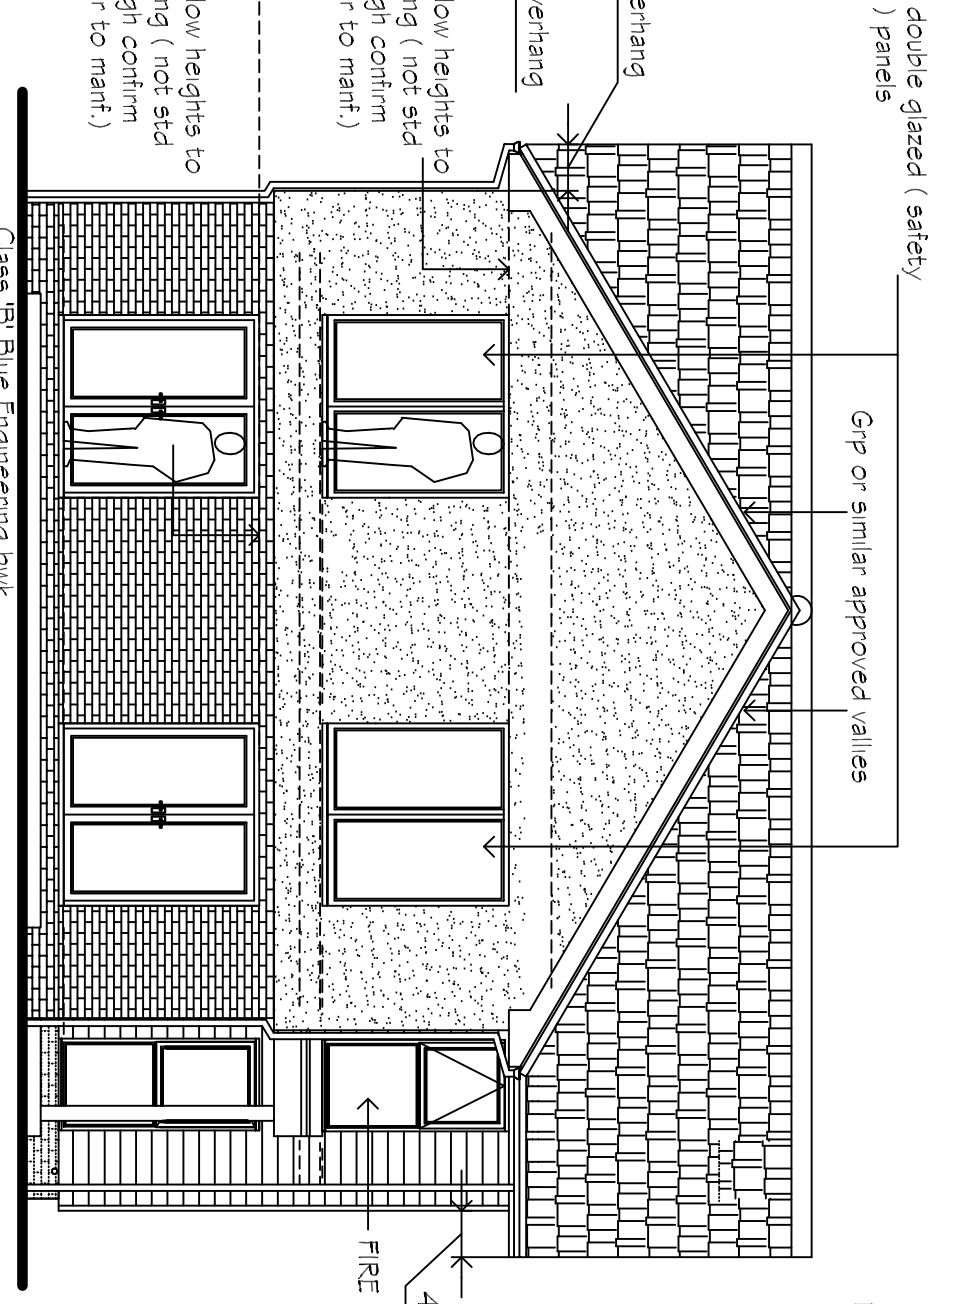


Proposed Side Elevation


Class B Blue Engineering brick up to dpc typ. all new brick

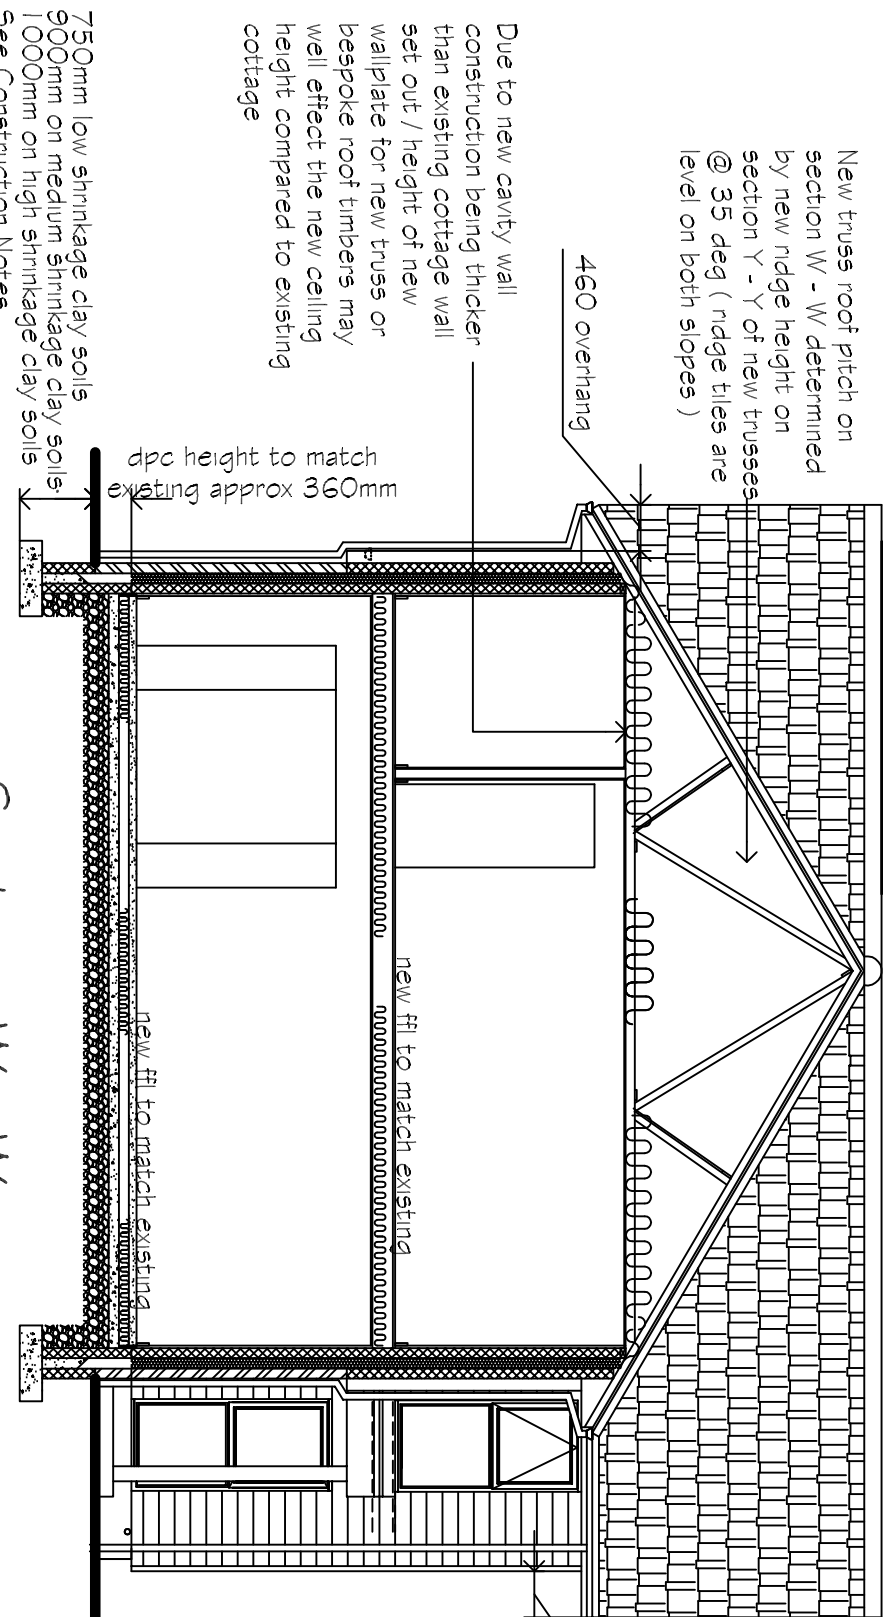

Section W - W

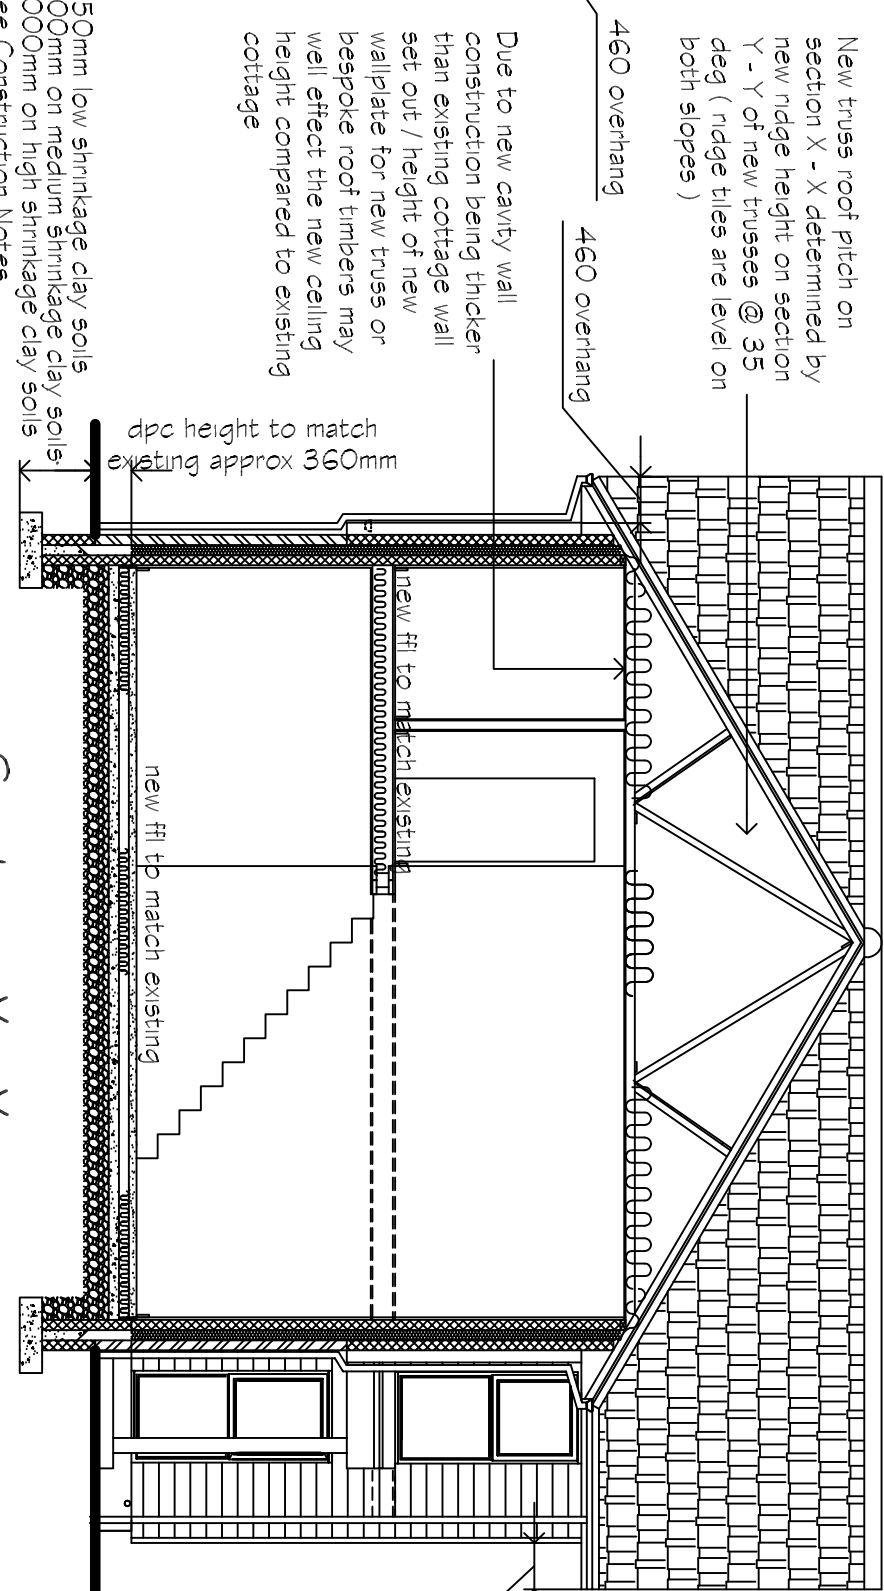


Section X - X

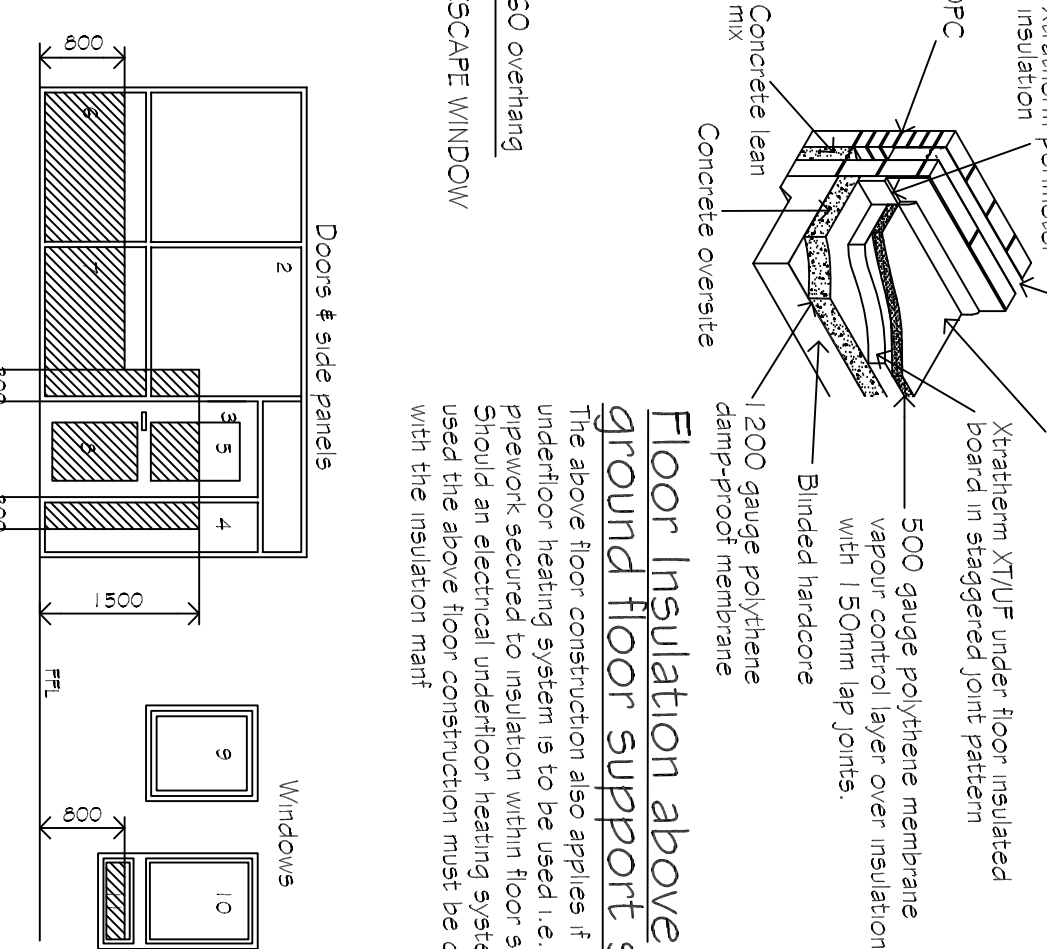


Section Z - Z


Existing foundations to cottage side & rear elevations to be exposed at various points as required by the Local Building Inspector to confirm adequacy to support any additional loads
Existing cottage front elevation has already been underpinned

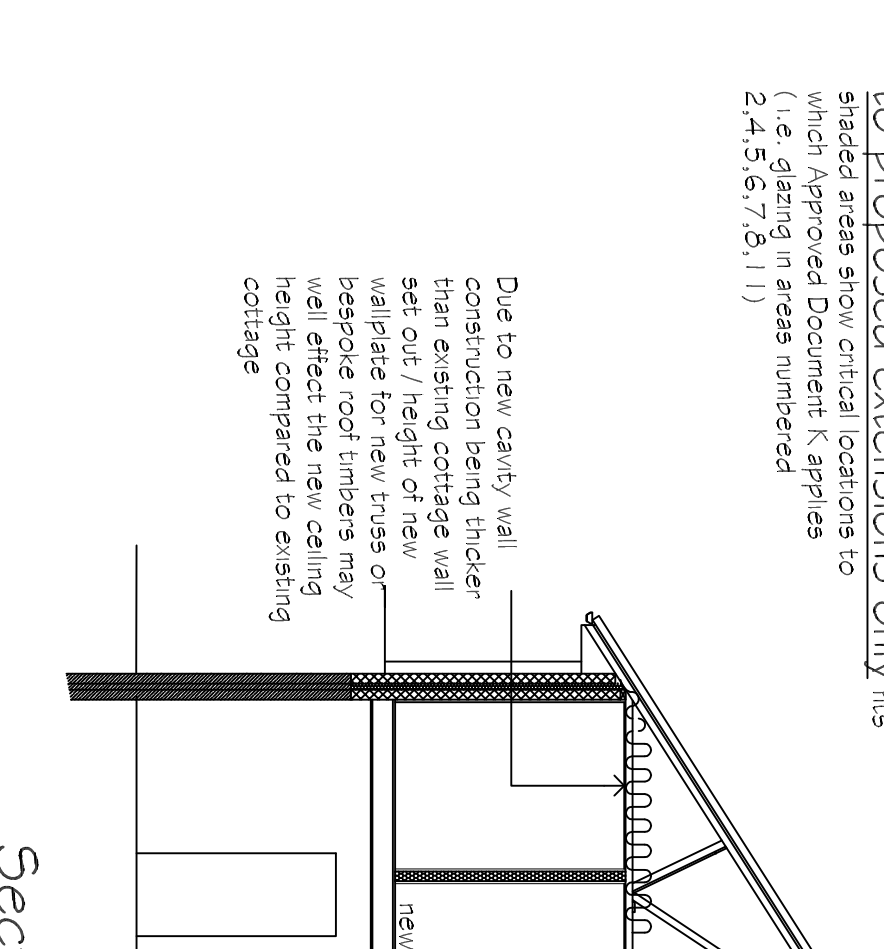

Section Y - Y

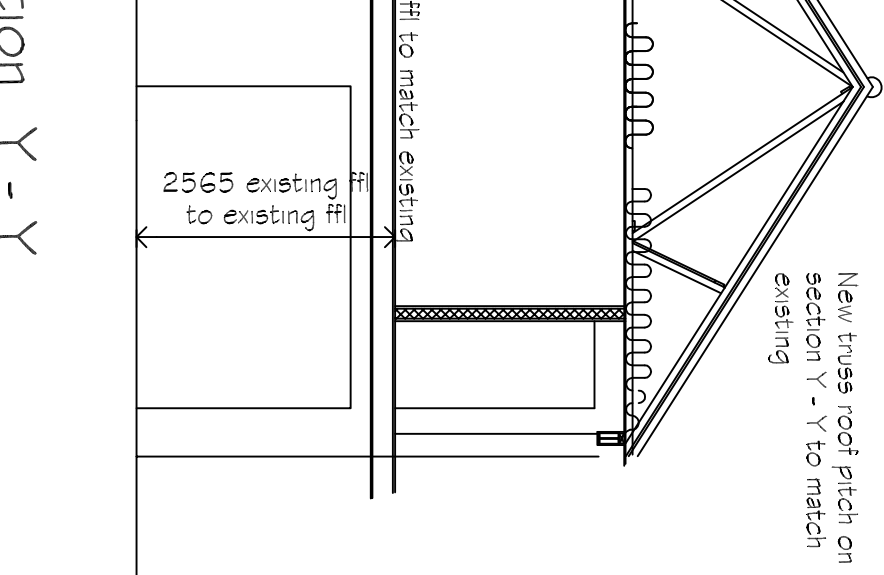

Section Y - Y

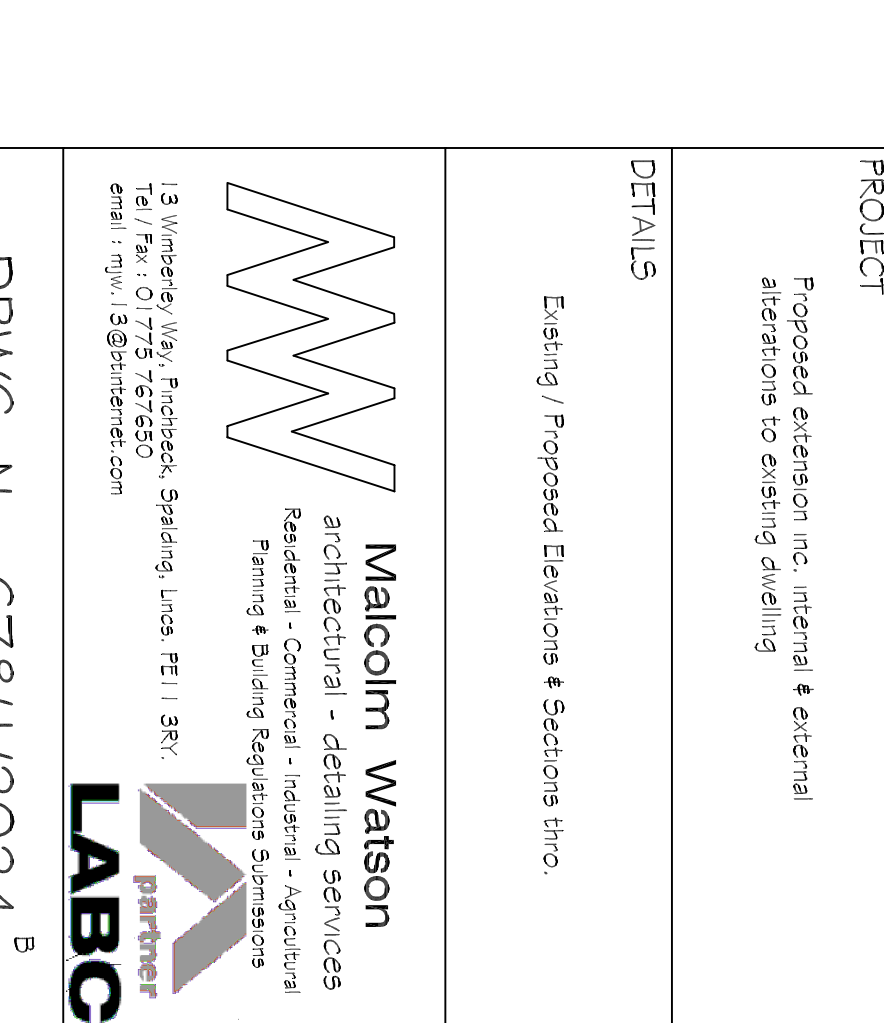

Section Y - Y



Section Y - Y



