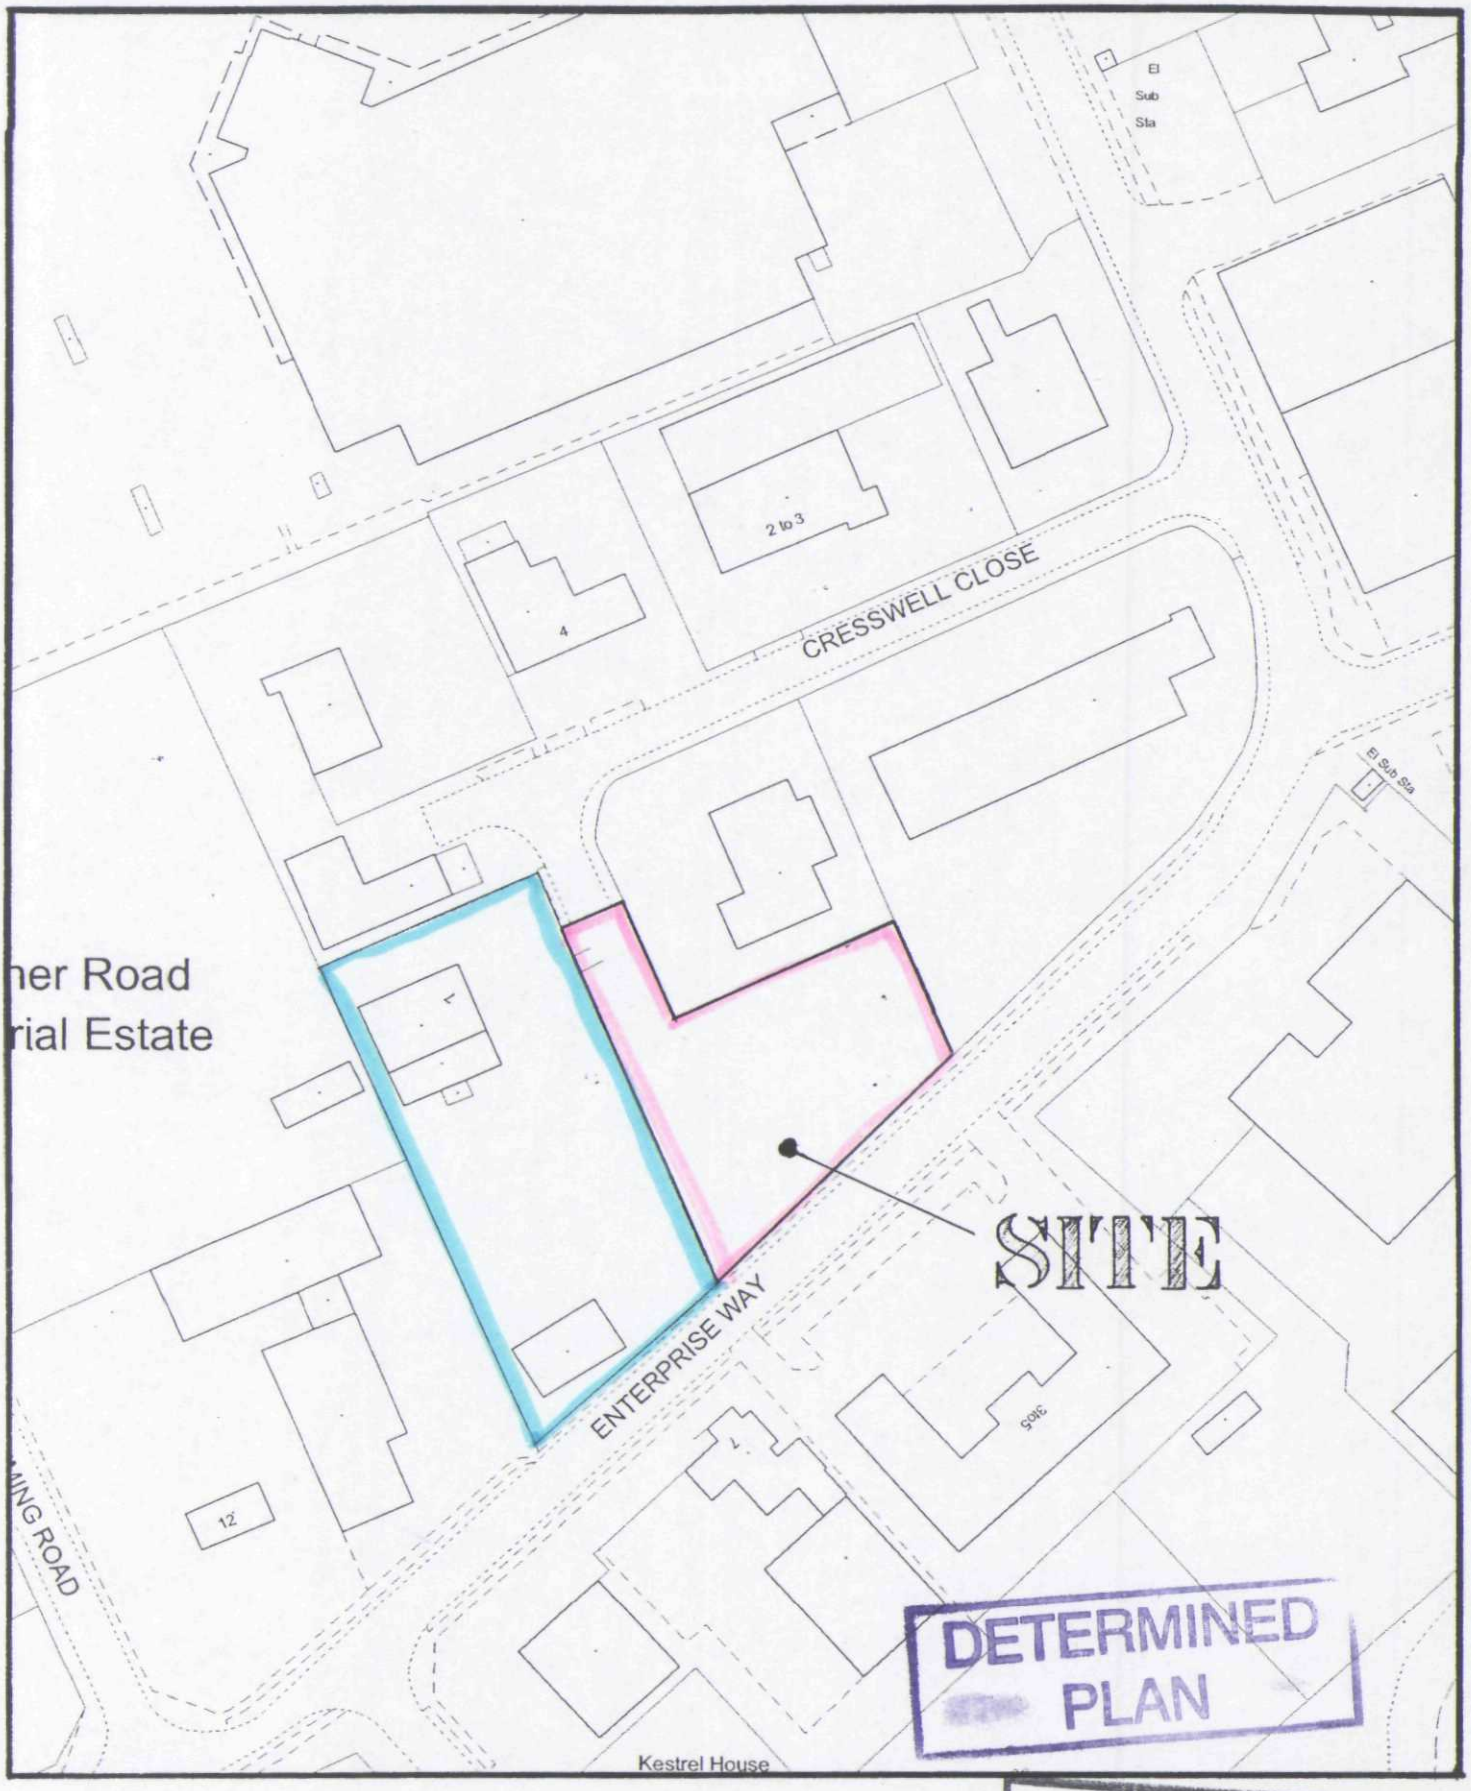


LOCATION PLAN

1 : 1250

SHDC
Planning & Development
08 JUL 2003
Ref 0855/03