


Elevation 01 - Front

1 : 100


Elevation 02 - Right

1 : 100

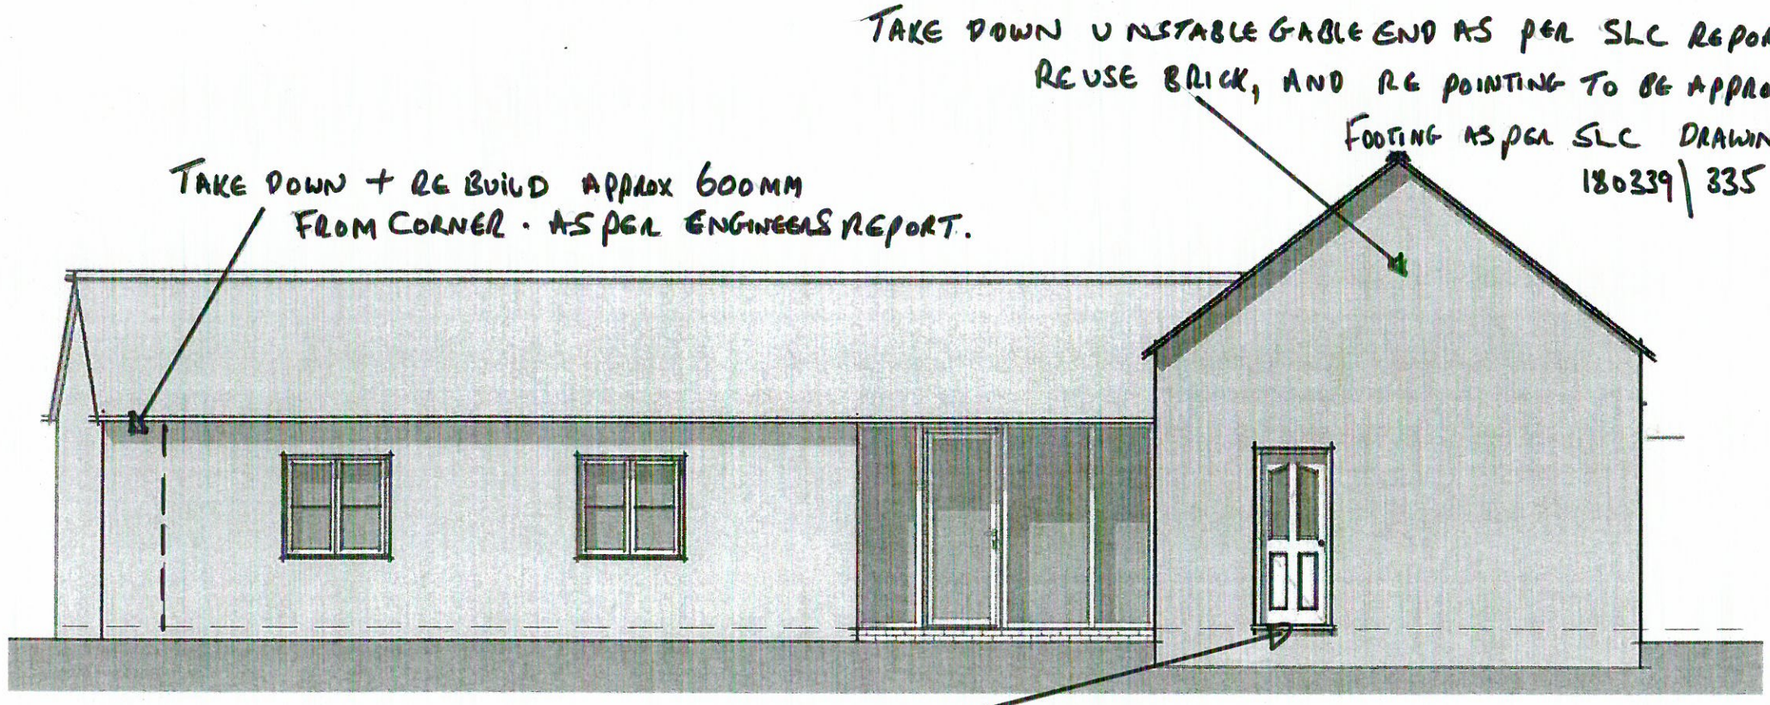

Elevation 03 - Rear

1 : 100

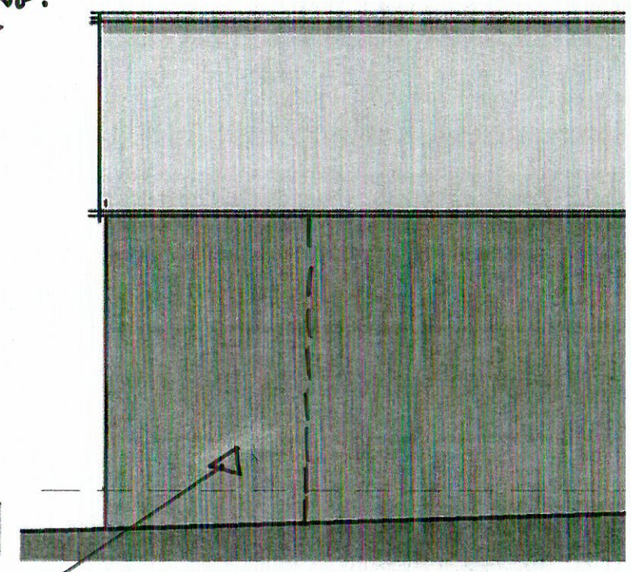

Elevation 04 - Left

1 : 100

Proposed Elevations

Drg No

2963