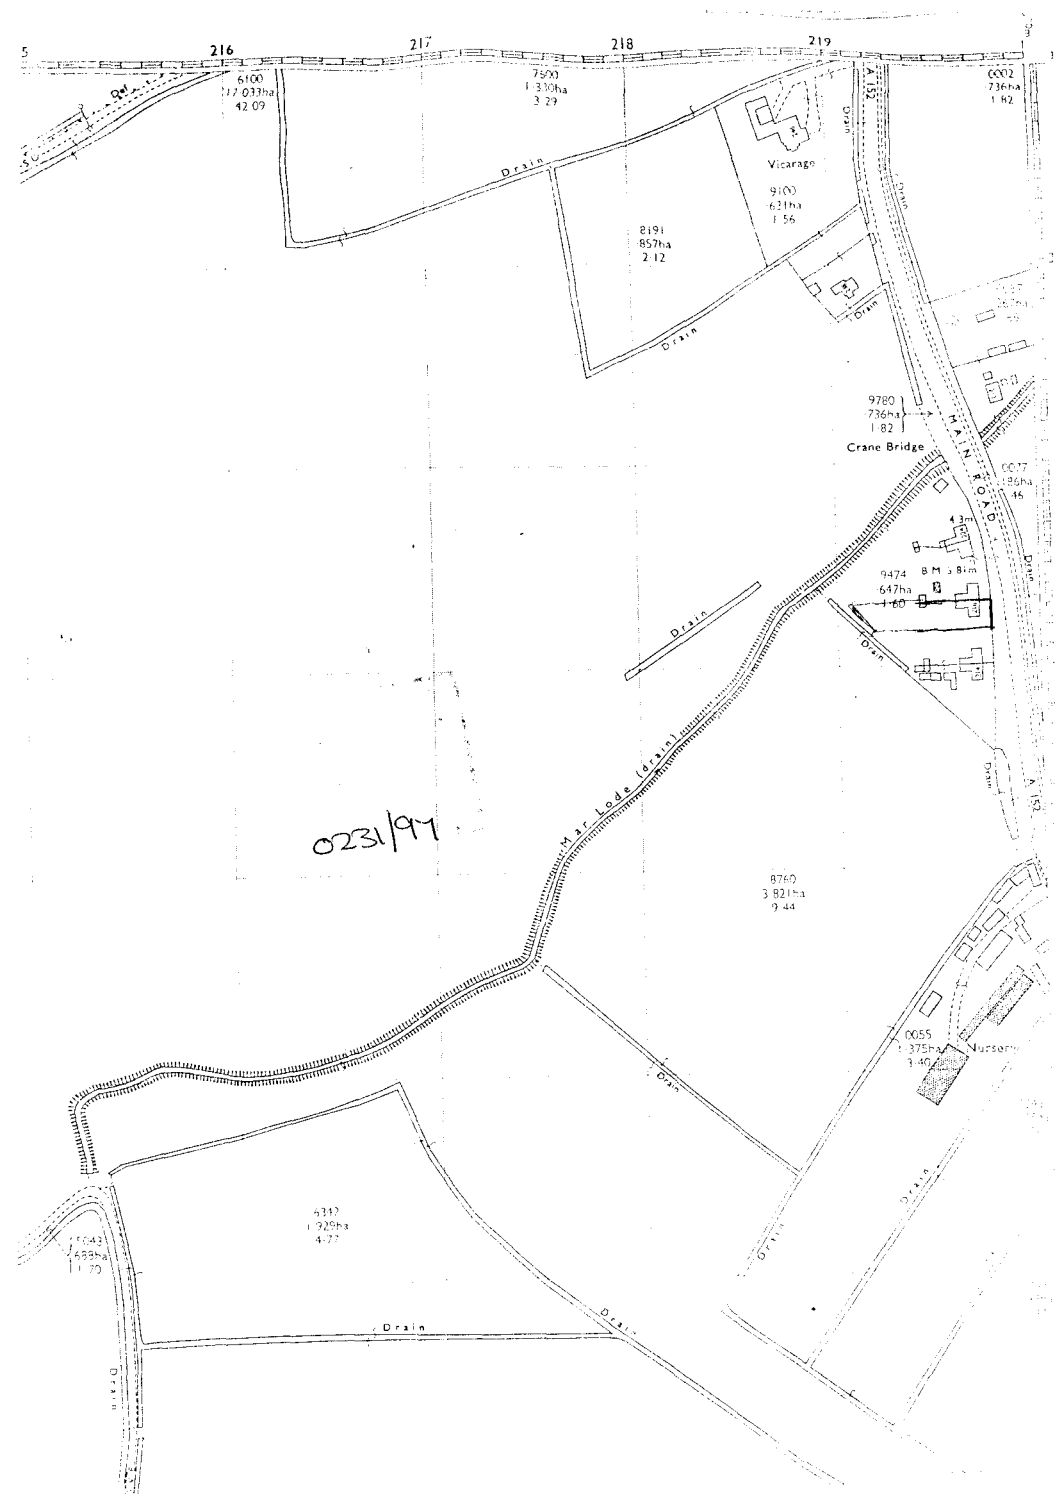
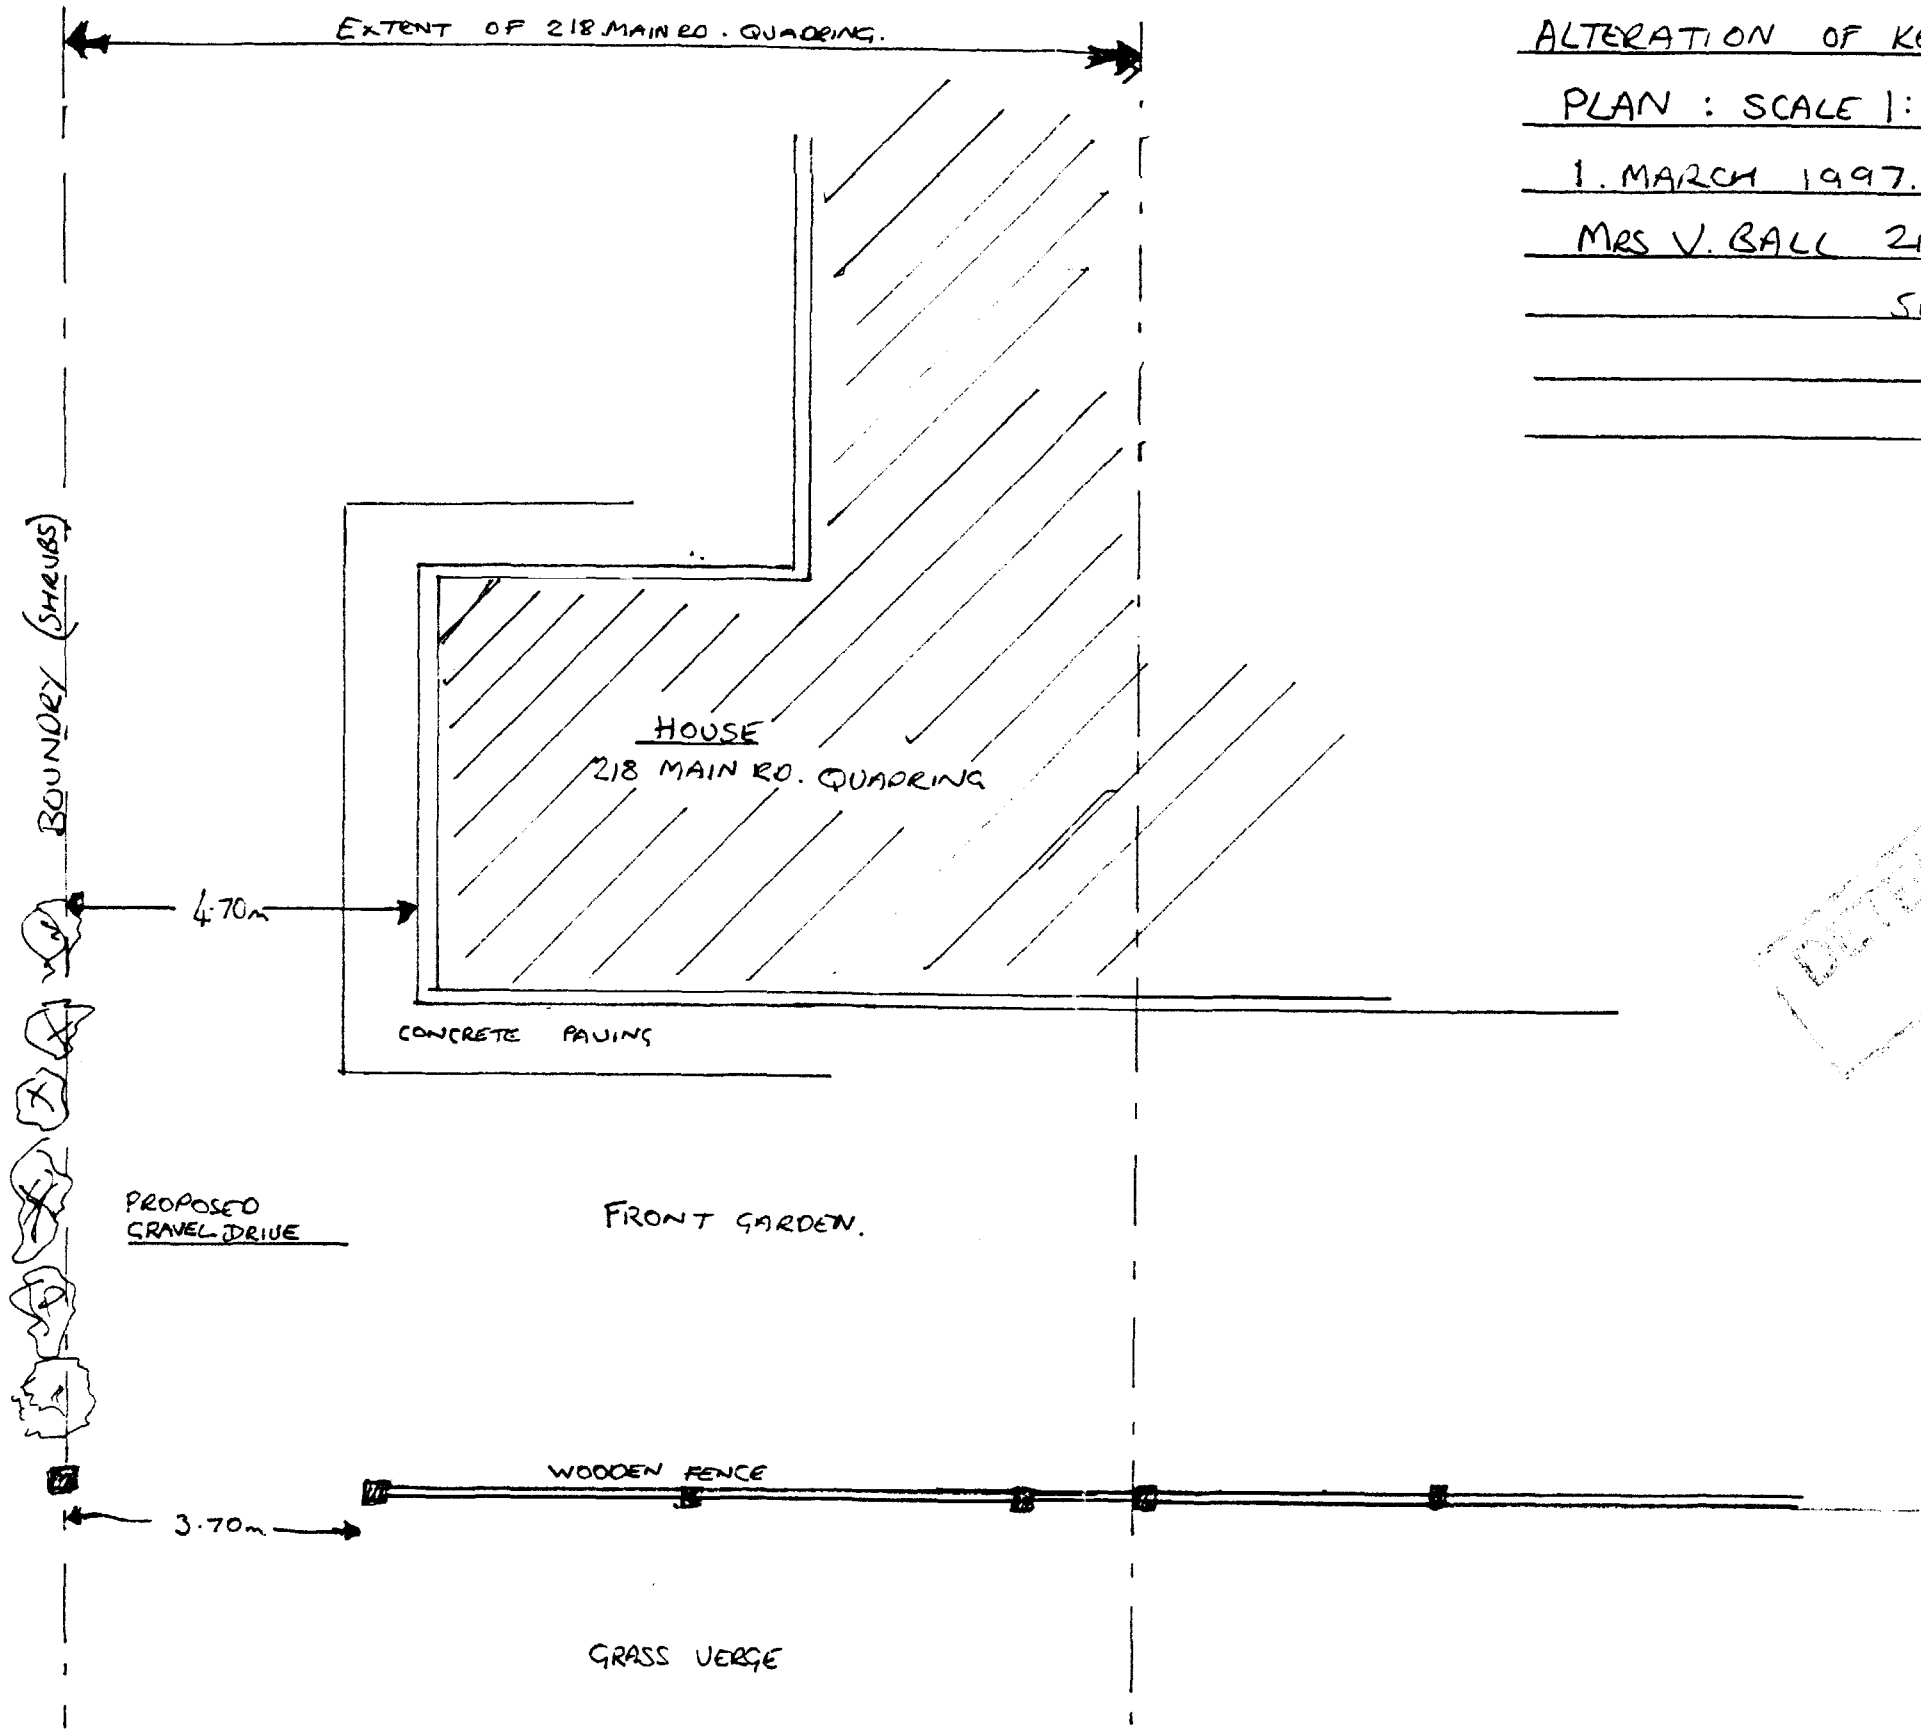

216
217
218
219
6100
17.033ha
42.09
7500
1.310ha
3.29
Drain
Vicarage
9100
631ha
1.56
8191
857ha
2.12
Drain
Drain
Drain
0002
736ha
1.82
9780
736ha
1.82
Crane Bridge
MAIN ROAD
0077
86ha
46
9474
647ha
1.60
8 M x 8 m
Drain
Drain
Drain
Mar Lode (drain)
0231/97
8760
3.821ha
9.44
0055
375ha
1.40
Nursery
Drain
Drain
Drain
6342
1.929ha
4.77
Drain
Drain
Drain

ALTERATION OF KERB TO ALLOW VEHICLE ACCESS TO PROPERTY

PLAN : SCALE 1:10 —

1. MARCH 1997.

MRS V. BALL 218 MAIN ROAD, QUADRING. SPALDING LINCS



AREA OF KERB TO BE LOWERED

← SPALDING A152 DONINGTON →
ROAD

DETERMINED
0231/97