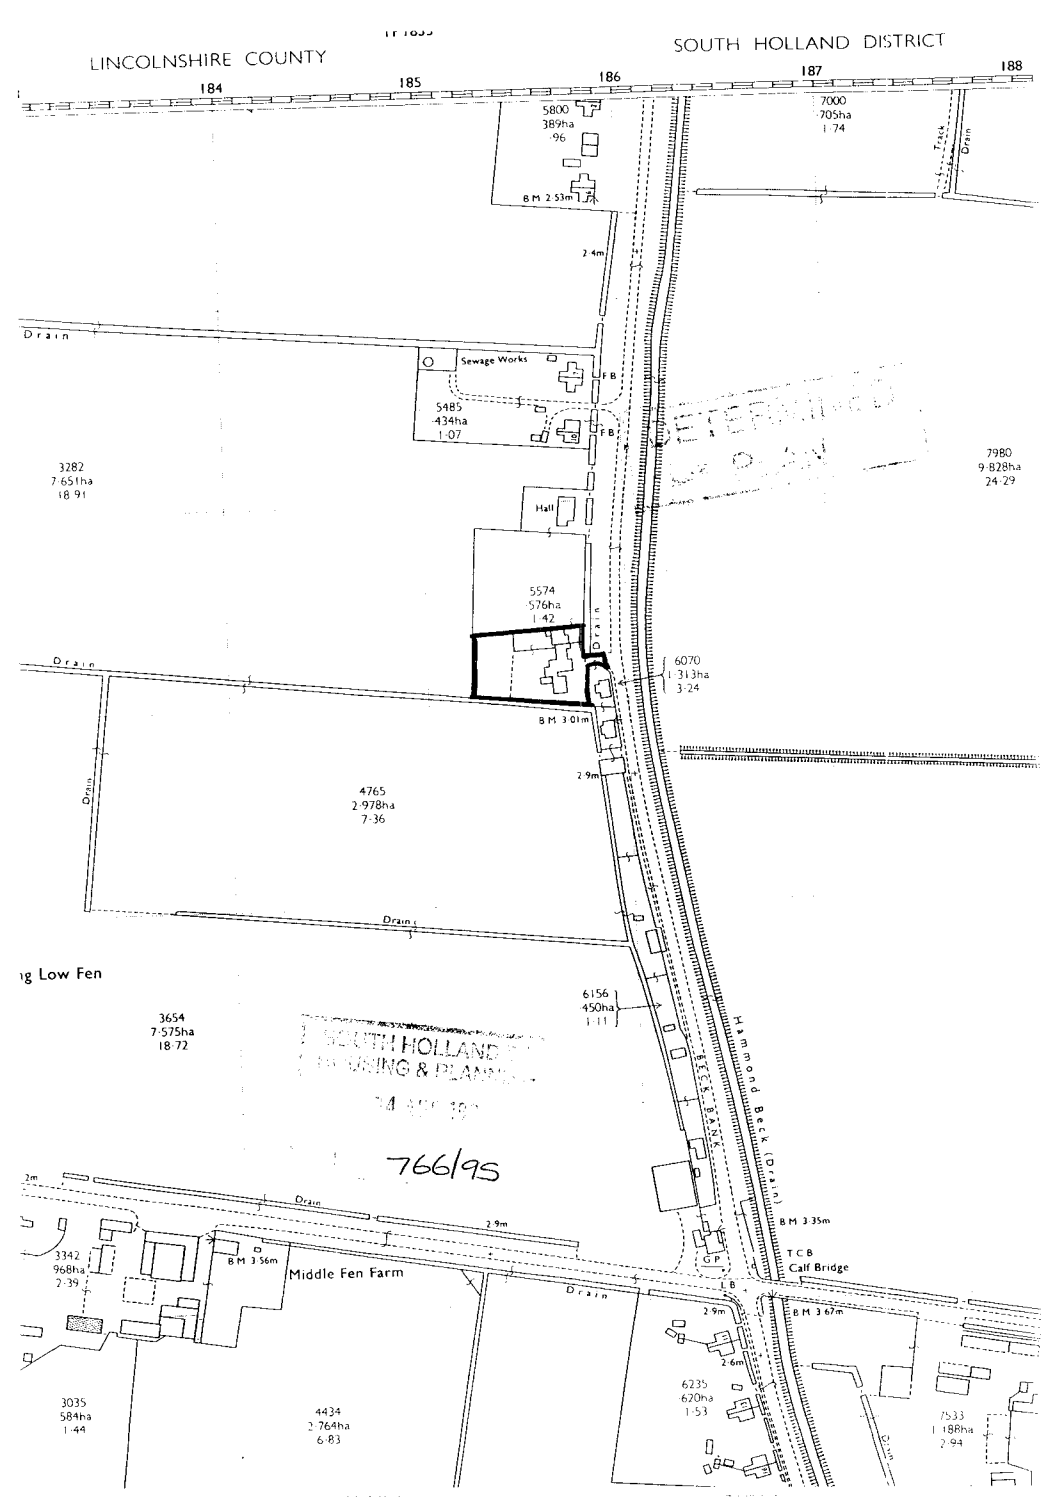

LINCOLNSHIRE COUNTY
SOUTH HOLLAND DISTRICT
184
185
186
187
188
5800
389ha
·96
BM 2·53m
7000
·705ha
1·74
Track
Drain
2·4m
Drain
Sewage Works
FB
FB
5485
·434ha
1·07
3282
7·651ha
18·91
7980
9·828ha
24·29
Hall
5574
·576ha
1·42
Drain
6070
1·313ha
3·24
BM 3·01m
Drain
2·9m
4765
2·978ha
7·36
Drain
g Low Fen
3654
7·575ha
18·72
6156
·450ha
1·11
SOUTH HOLLAND
PLANNING & PLANS
766/95
Hammond Beck (Drain)
2m
Drain
2·9m
BM 3·35m
3342
·968ha
2·39
BM 3·56m
Middle Fen Farm
GP
TCB
Calf Bridge
LB
Drain
2·9m
BM 3·67m
2·6m
3035
·584ha
1·44
4434
2·764ha
6·83
6235
·620ha
1·53
7533
1·188ha
2·94
Drain