


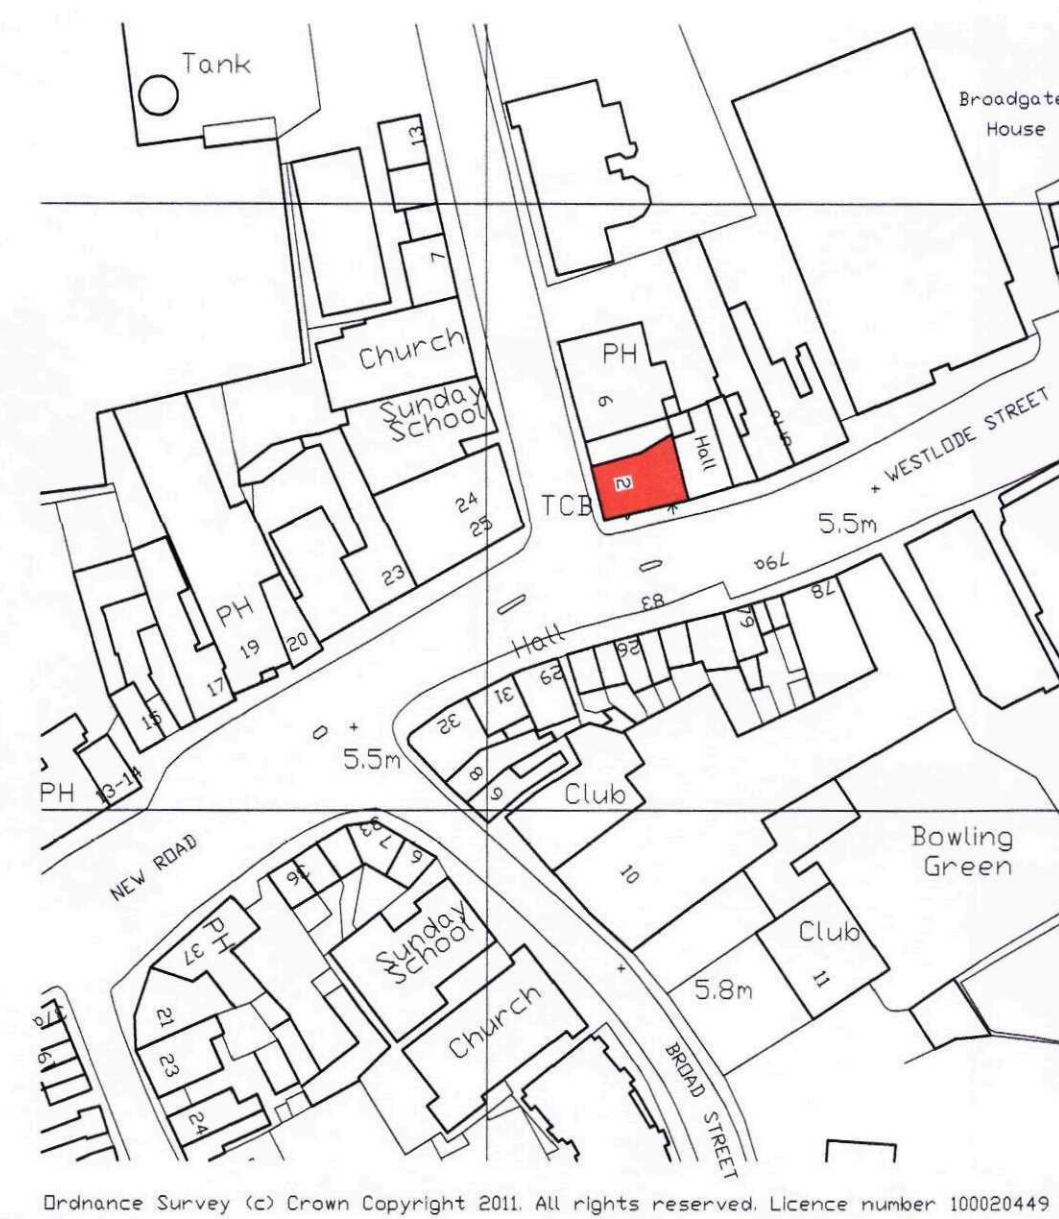
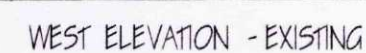
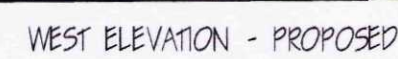


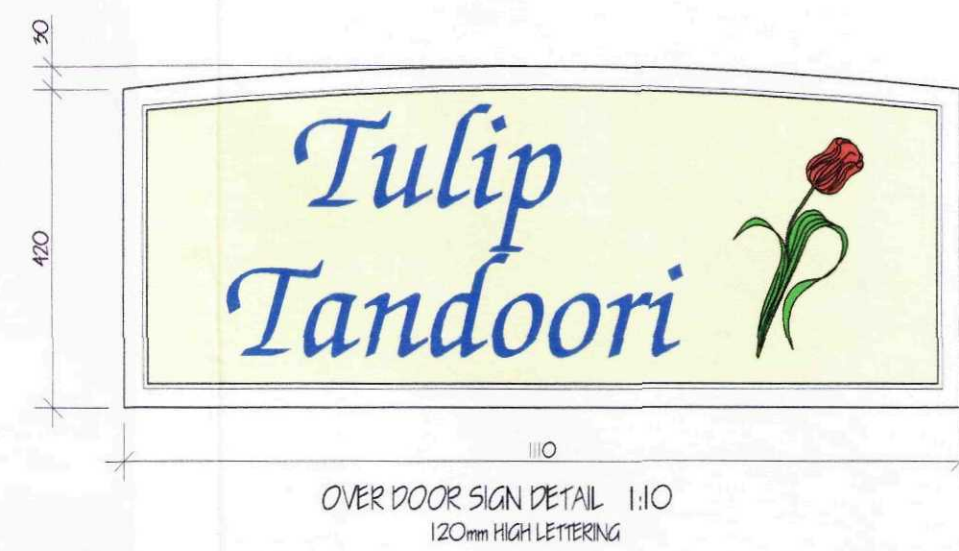

SCOPE OF THE WORKS.
The works shall comprise of all that is shown on the drawing and details. Work that may not be specifically shown but may be reasonably inferred as necessary to carry out the works shall be deemed to be included.

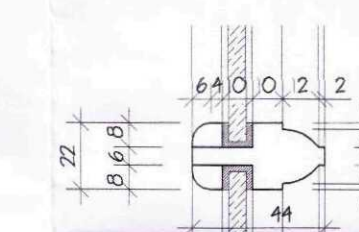


GLAZING BAR

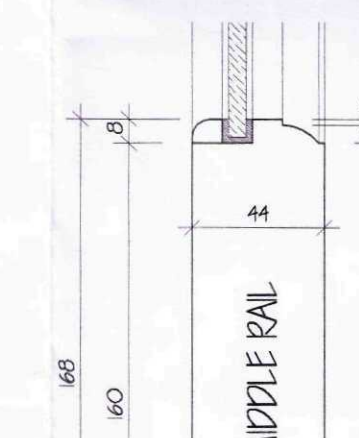

INSIDE FACE

PA

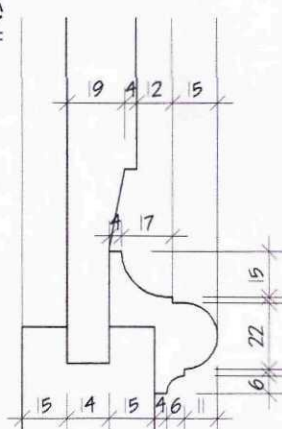

061

1	2	
---	---	---	---	---	---	---	---	---	----	----	-----	-----	

DOOR DETAIL 1:2.5

[illegible]

90 WINSOVER ROAD
SPALDING, LINC'S PE11 1HA
Tel: 01775 711174
Mobile : 07808 125 778
E-MAIL : c.a.d@btconnect.com

Client. **TULIP TANDOORI RESTAURANT**

Project:
PROPOSED NEW SIGNAGE
2 PINCHBECK ROAD
SPALDING
LINGS,
PE11 1QD

Drawing.

SHDC
Planning & Development
10 JAN 2011
Ref: 0010-11

Scale 1:50 1:20 1:10 1:25	Drawing No. 1043-01
Date. JAN. 71	Drawn. J.C.