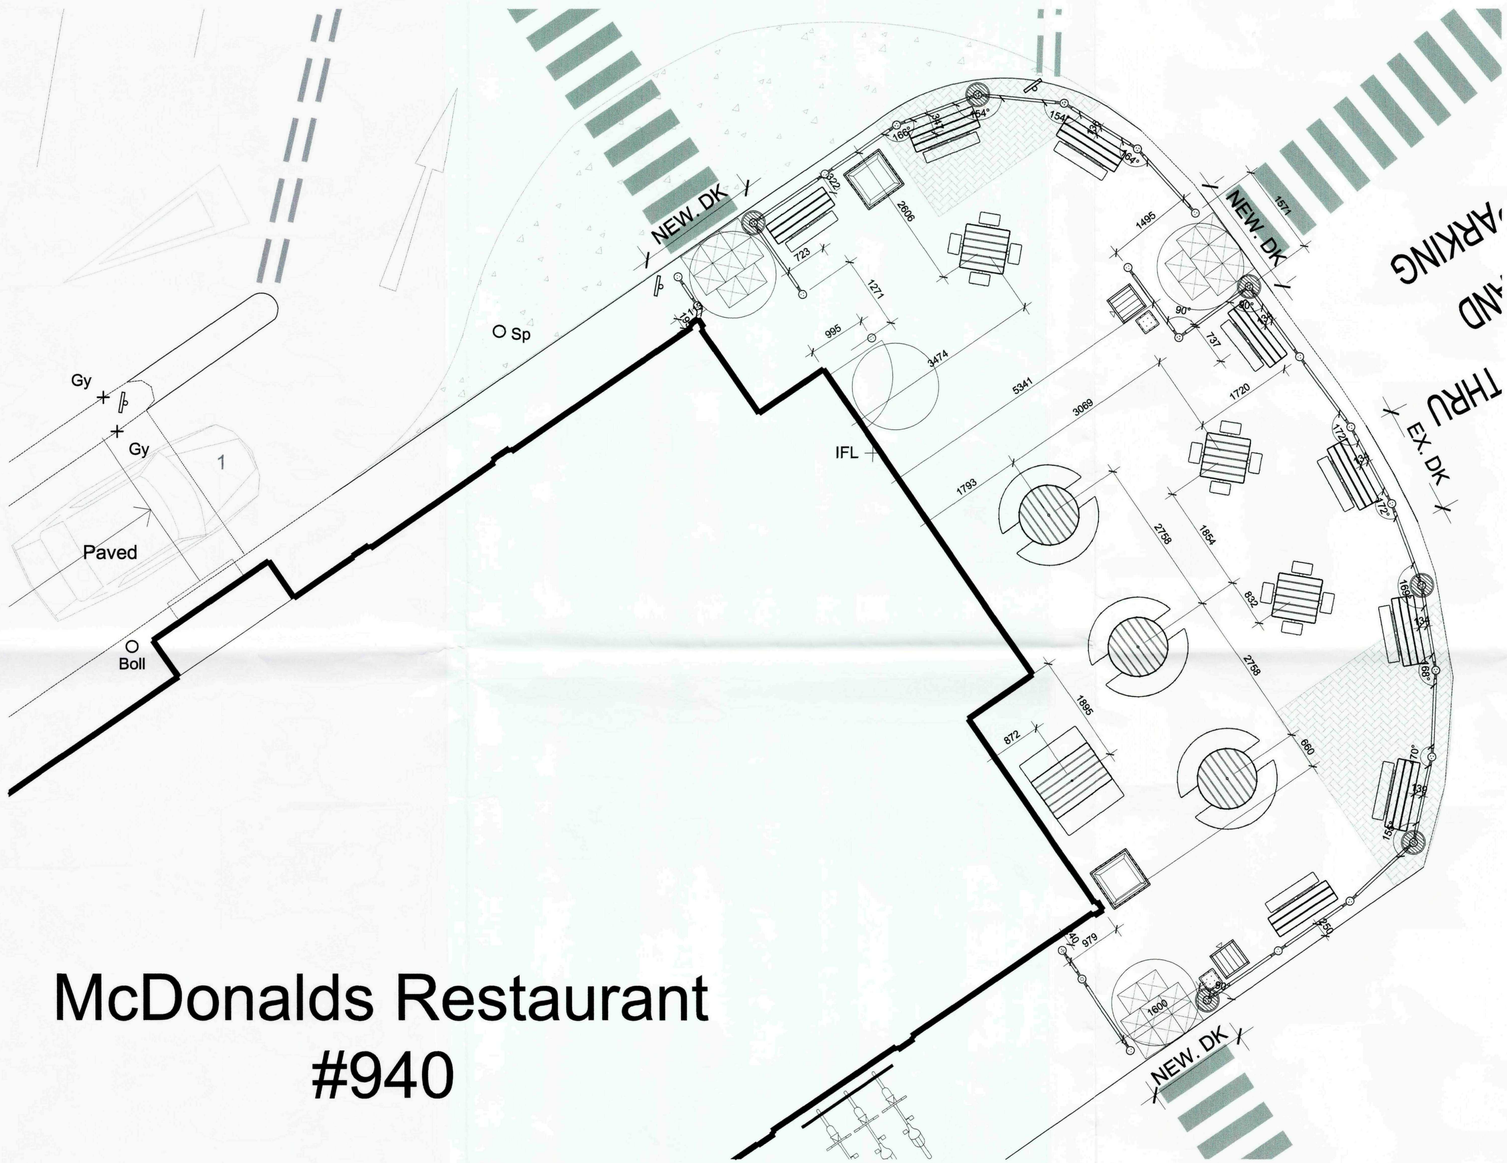

NEW. DK
NEW. DK
NEW. DK
EX. DK
THRU
AND
PARKING
O Sp
Gy
Gy
1
Paved
O
Boll
IFL
2806
1495
1271
995
1474
5341
3069
1793
1720
2758
1654
832
2758
1895
872
660
979
1600
723
737
90°
70°
154
166
322
364
384
1571
1571
1571