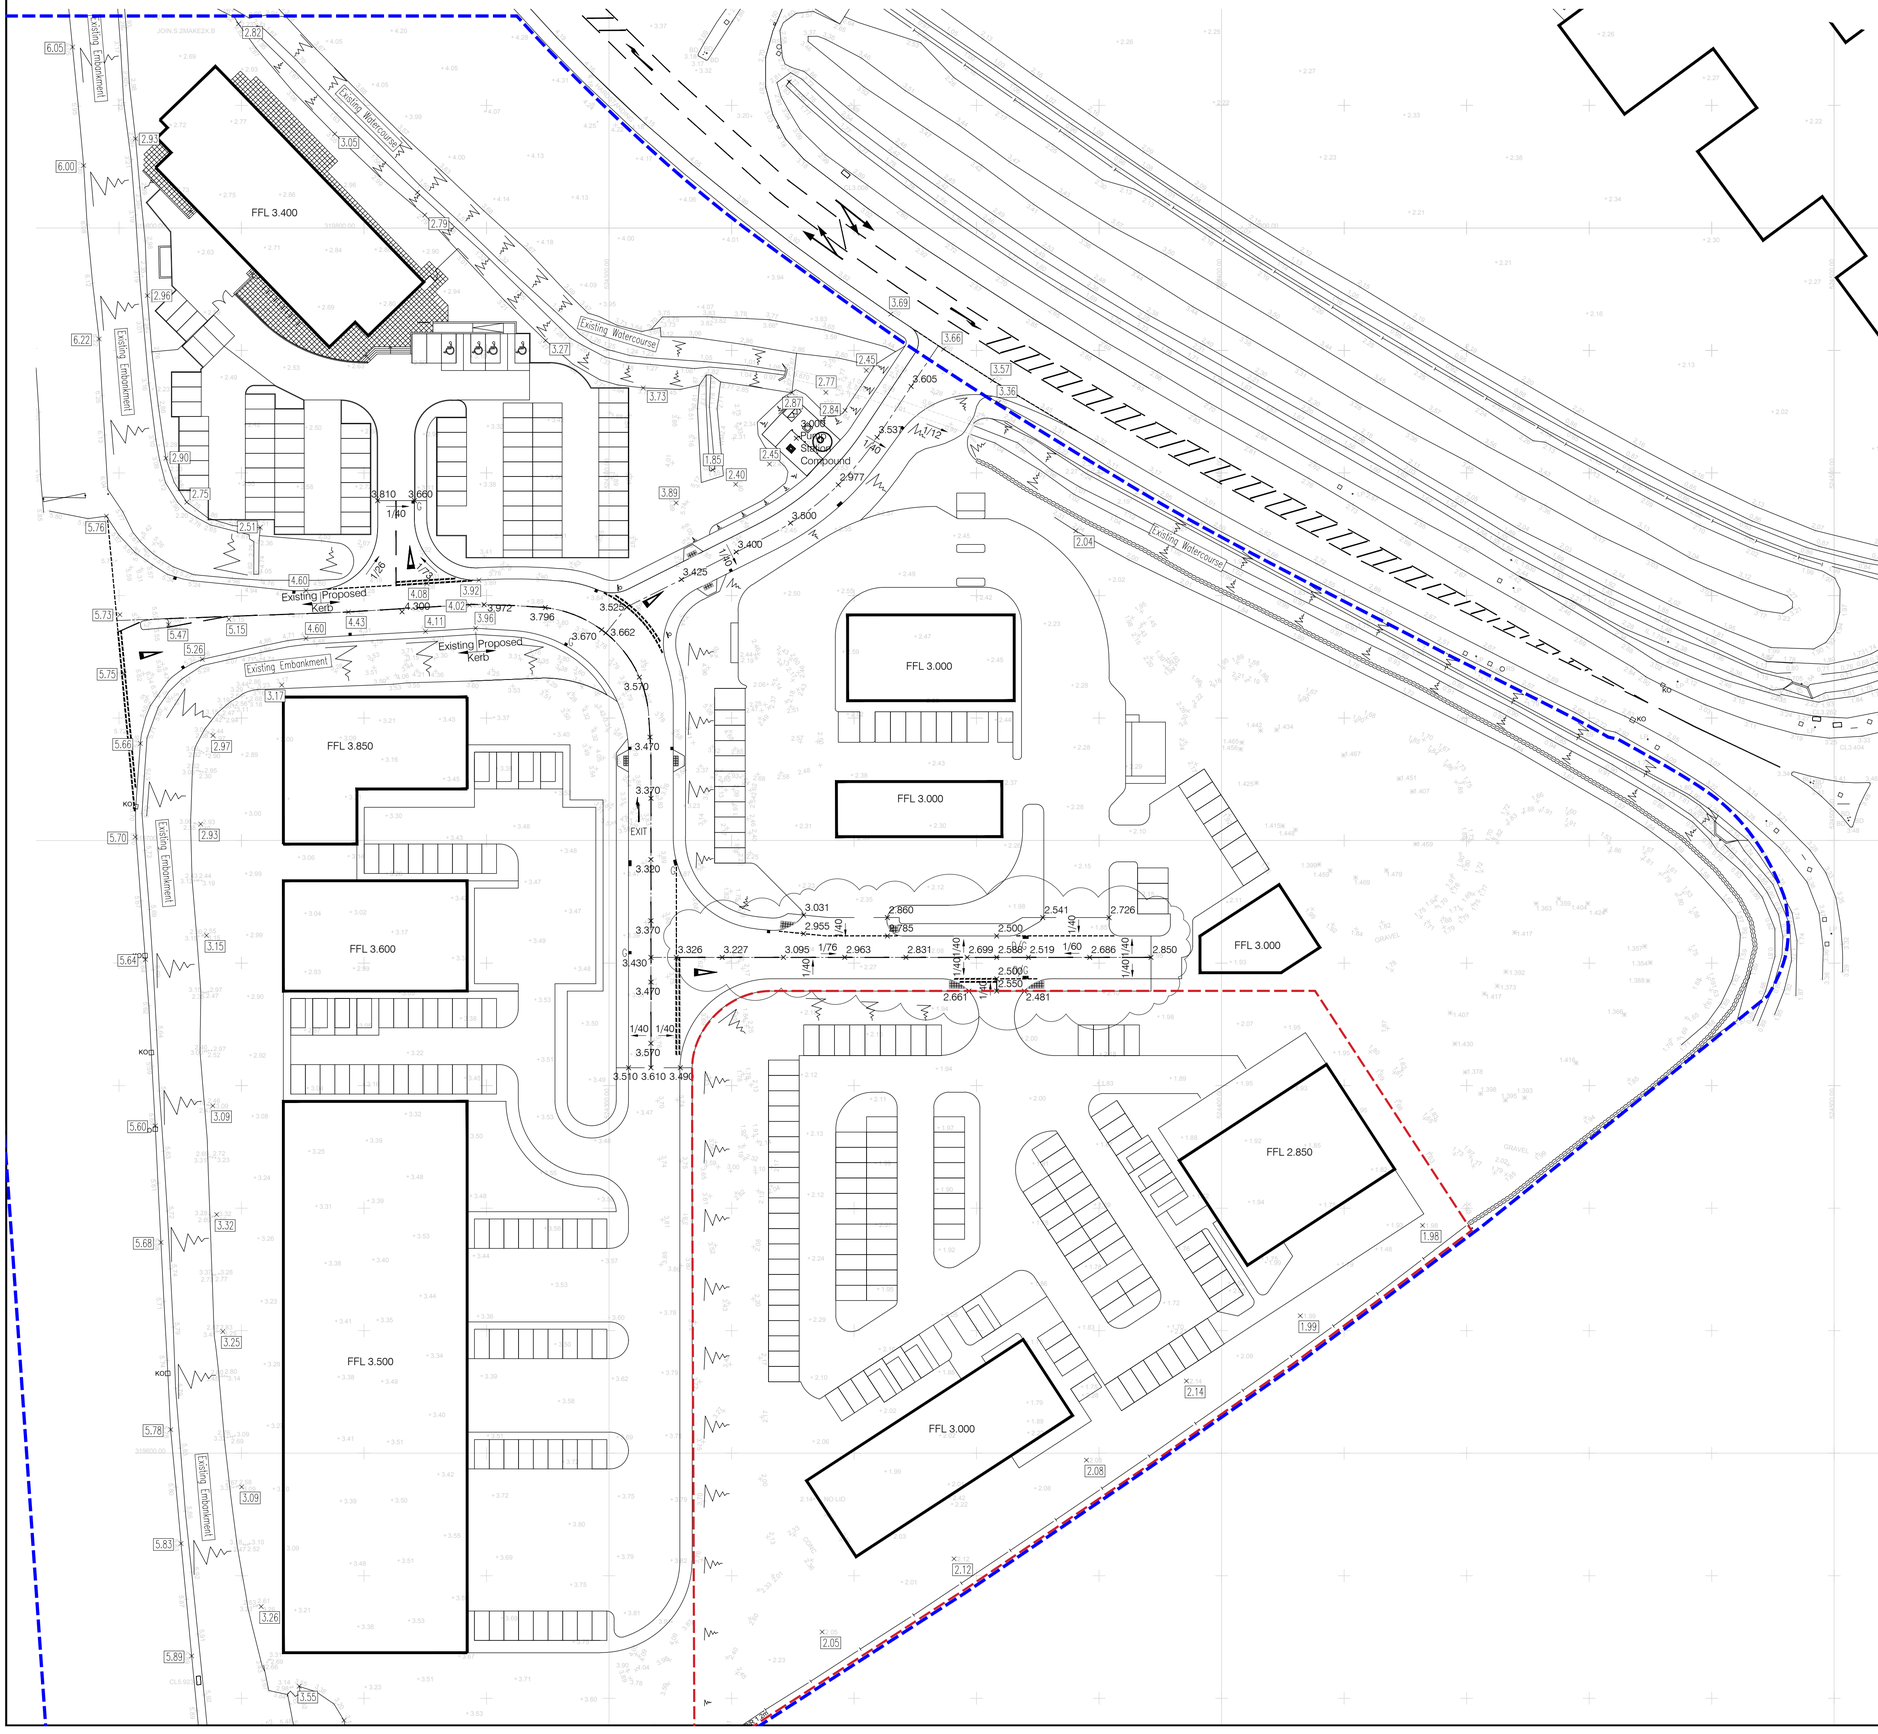

FFL 3.400
FFL 3.850
FFL 3.600
FFL 3.500
FFL 3.000
FFL 3.000
FFL 3.000
FFL 2.850
Existing Watercourse
Existing Watercourse
Existing Watercourse
Existing Embankment
Existing Embankment
Existing Embankment
Existing Embankment
Existing Embankment
Existing Proposed Kerb
Existing Proposed Kerb
Substation Compound
EXIT
KO
KO
KO