
BK SPALDING
SITE MAP

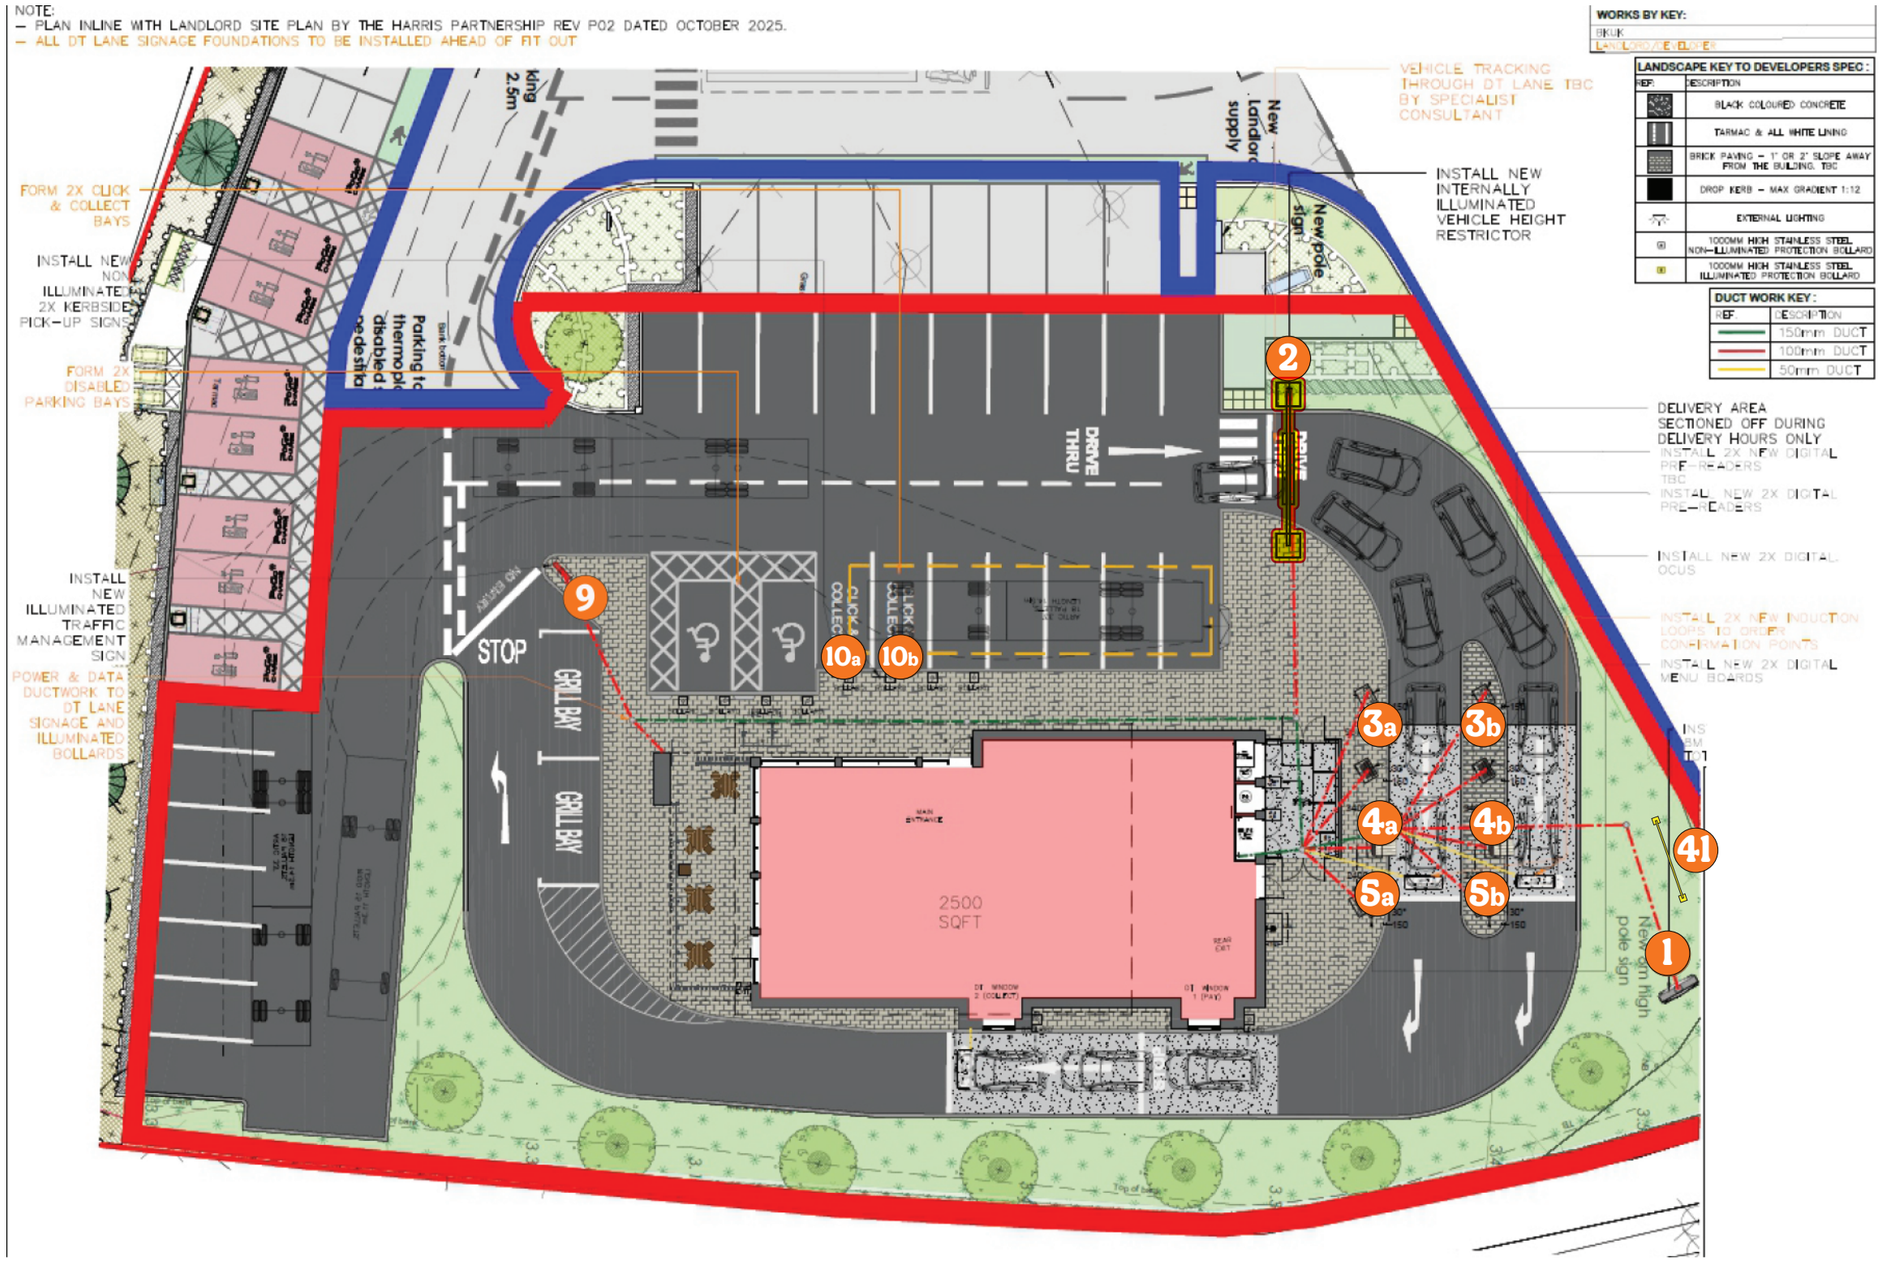

0mm 2500mm 5MTR 7500mm 10MTR 12500mm 15MTR 17500mm 20MTR

SCALE - 1:200@A3