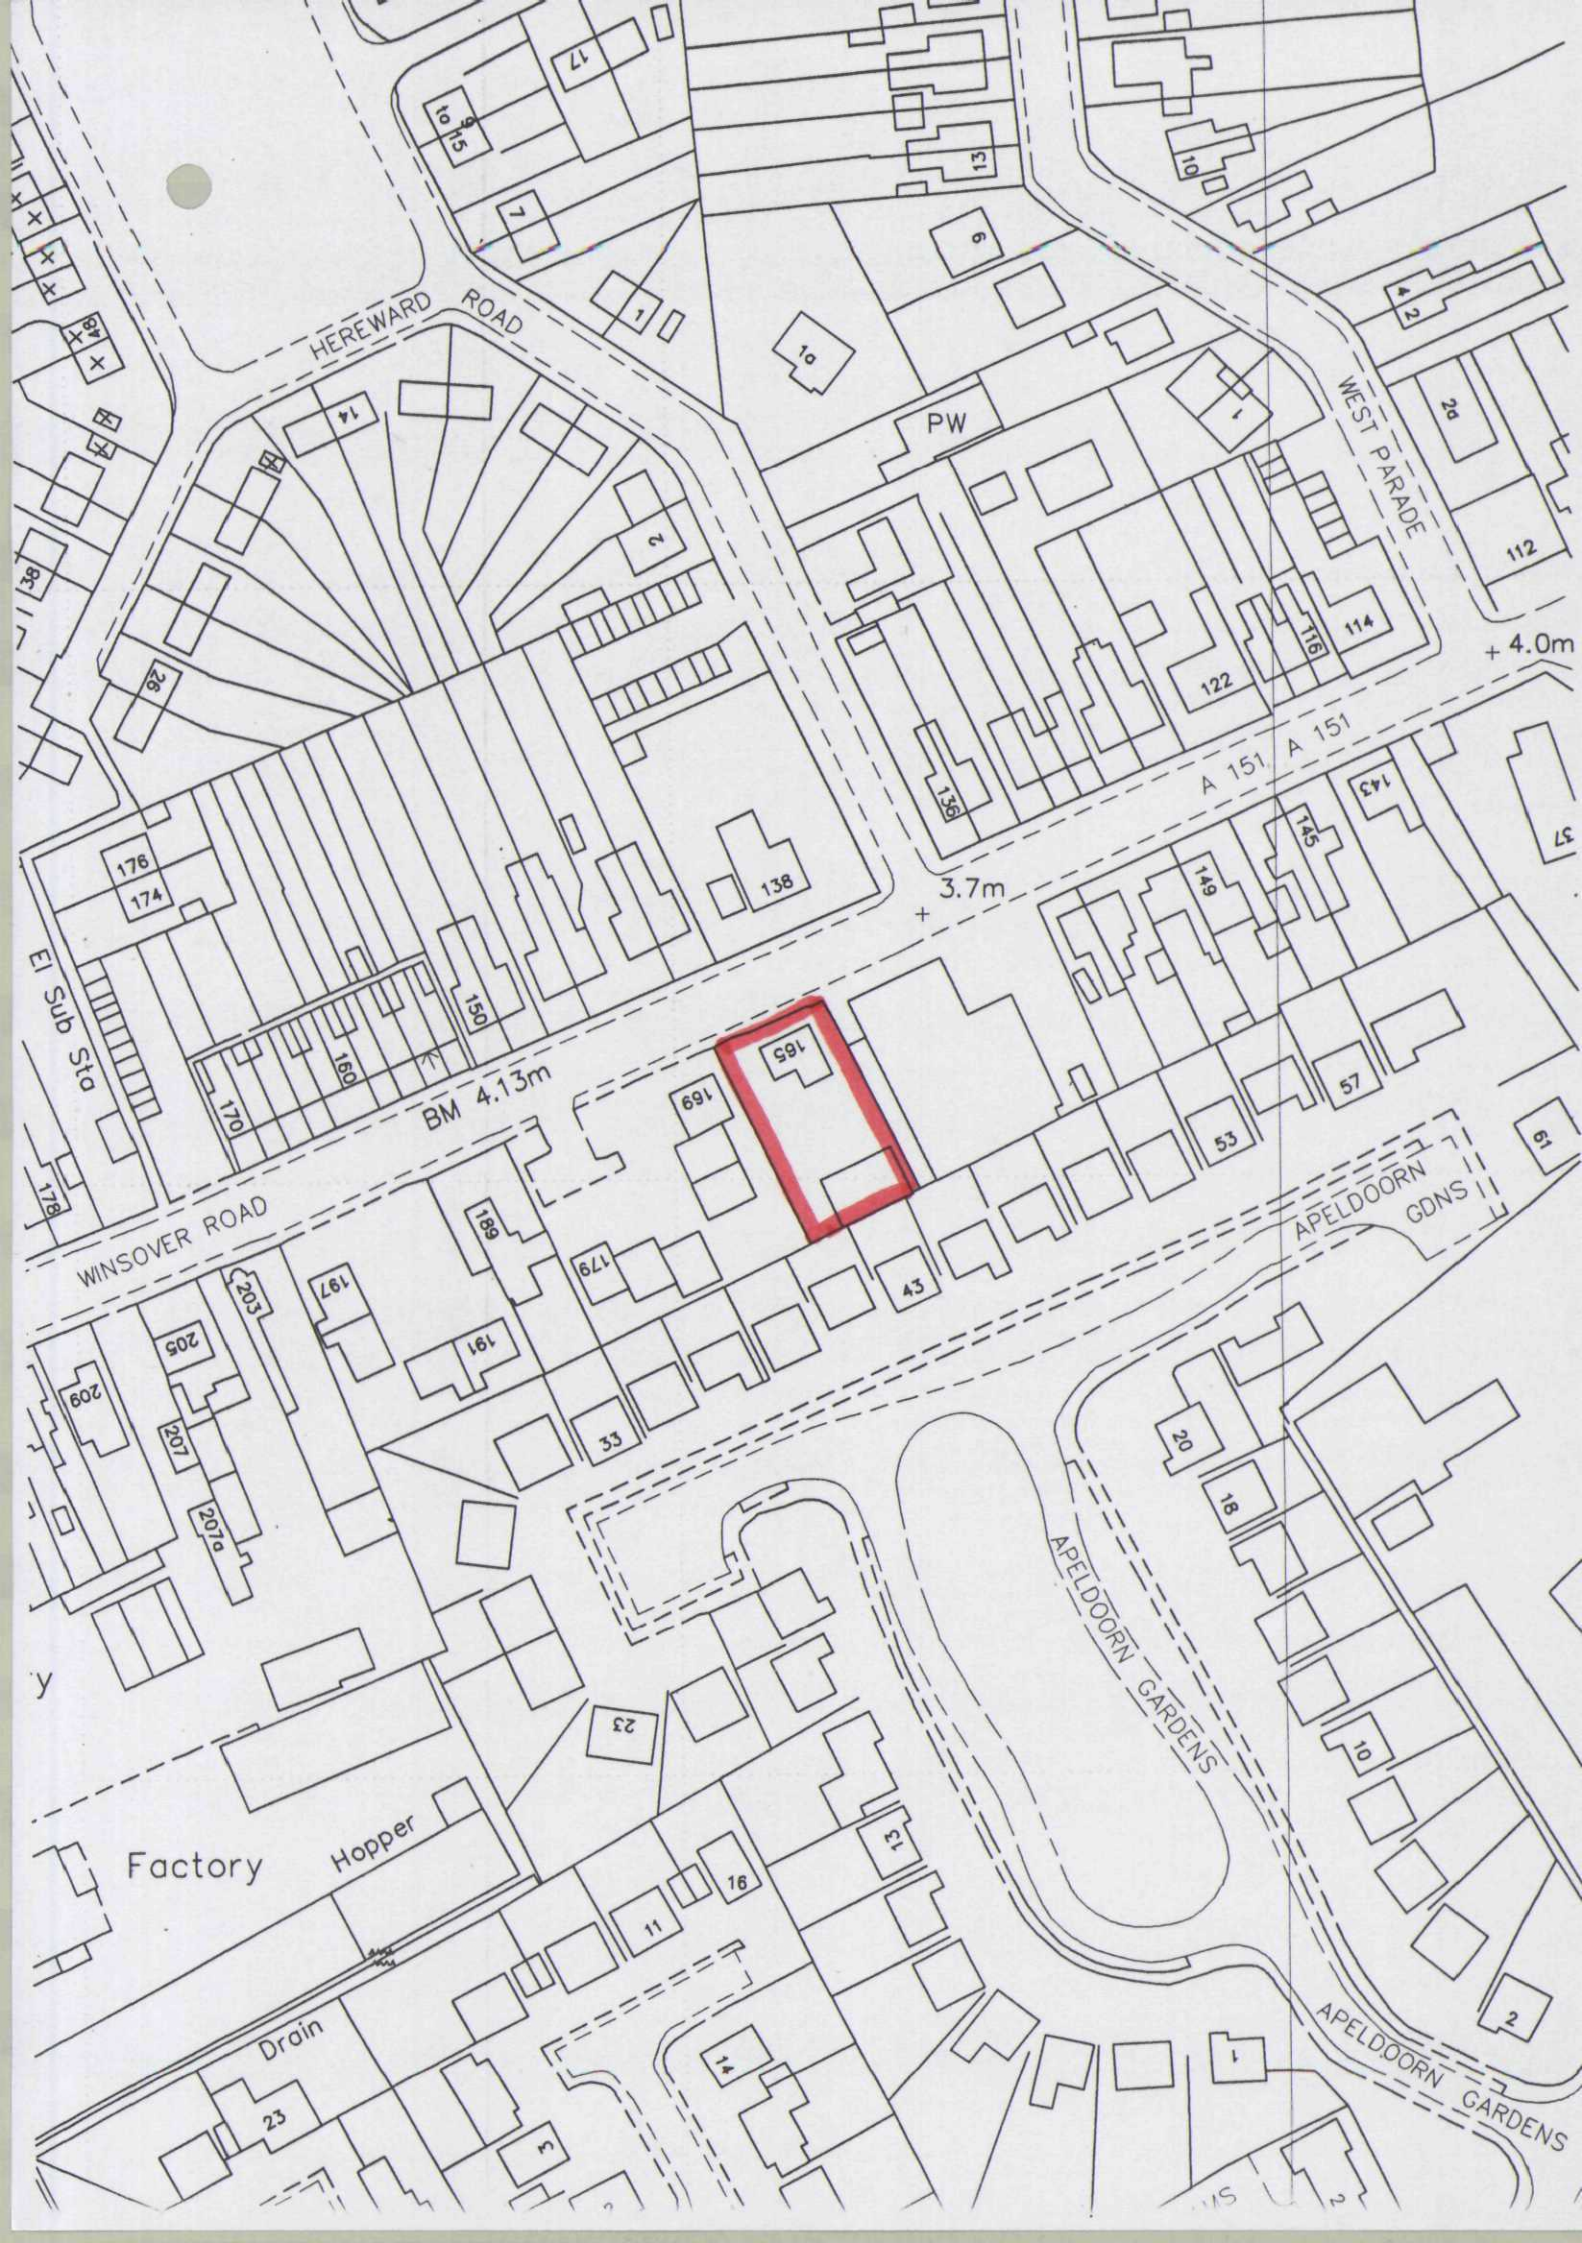

HEREWARD ROAD
WEST PARADE
PW
+ 4.0m
A 151
A 151
+ 3.7m
El Sub Sta
BM 4.13m
WINSOVER ROAD
APELDOORN GDNS
APELDOORN GARDENS
APELDOORN GARDENS
Factory
Hopper
Drain
165
169
179
186
197
203
205
209
207
207a
191
33
43
53
57
61
138
150
160
170
176
174
178
136
122
116
114
112
145
143
149
37
20
18
10
2
1
23
16
11
12
14
3
9
7
1
10
13
17
15
6
4
2
26
38
48