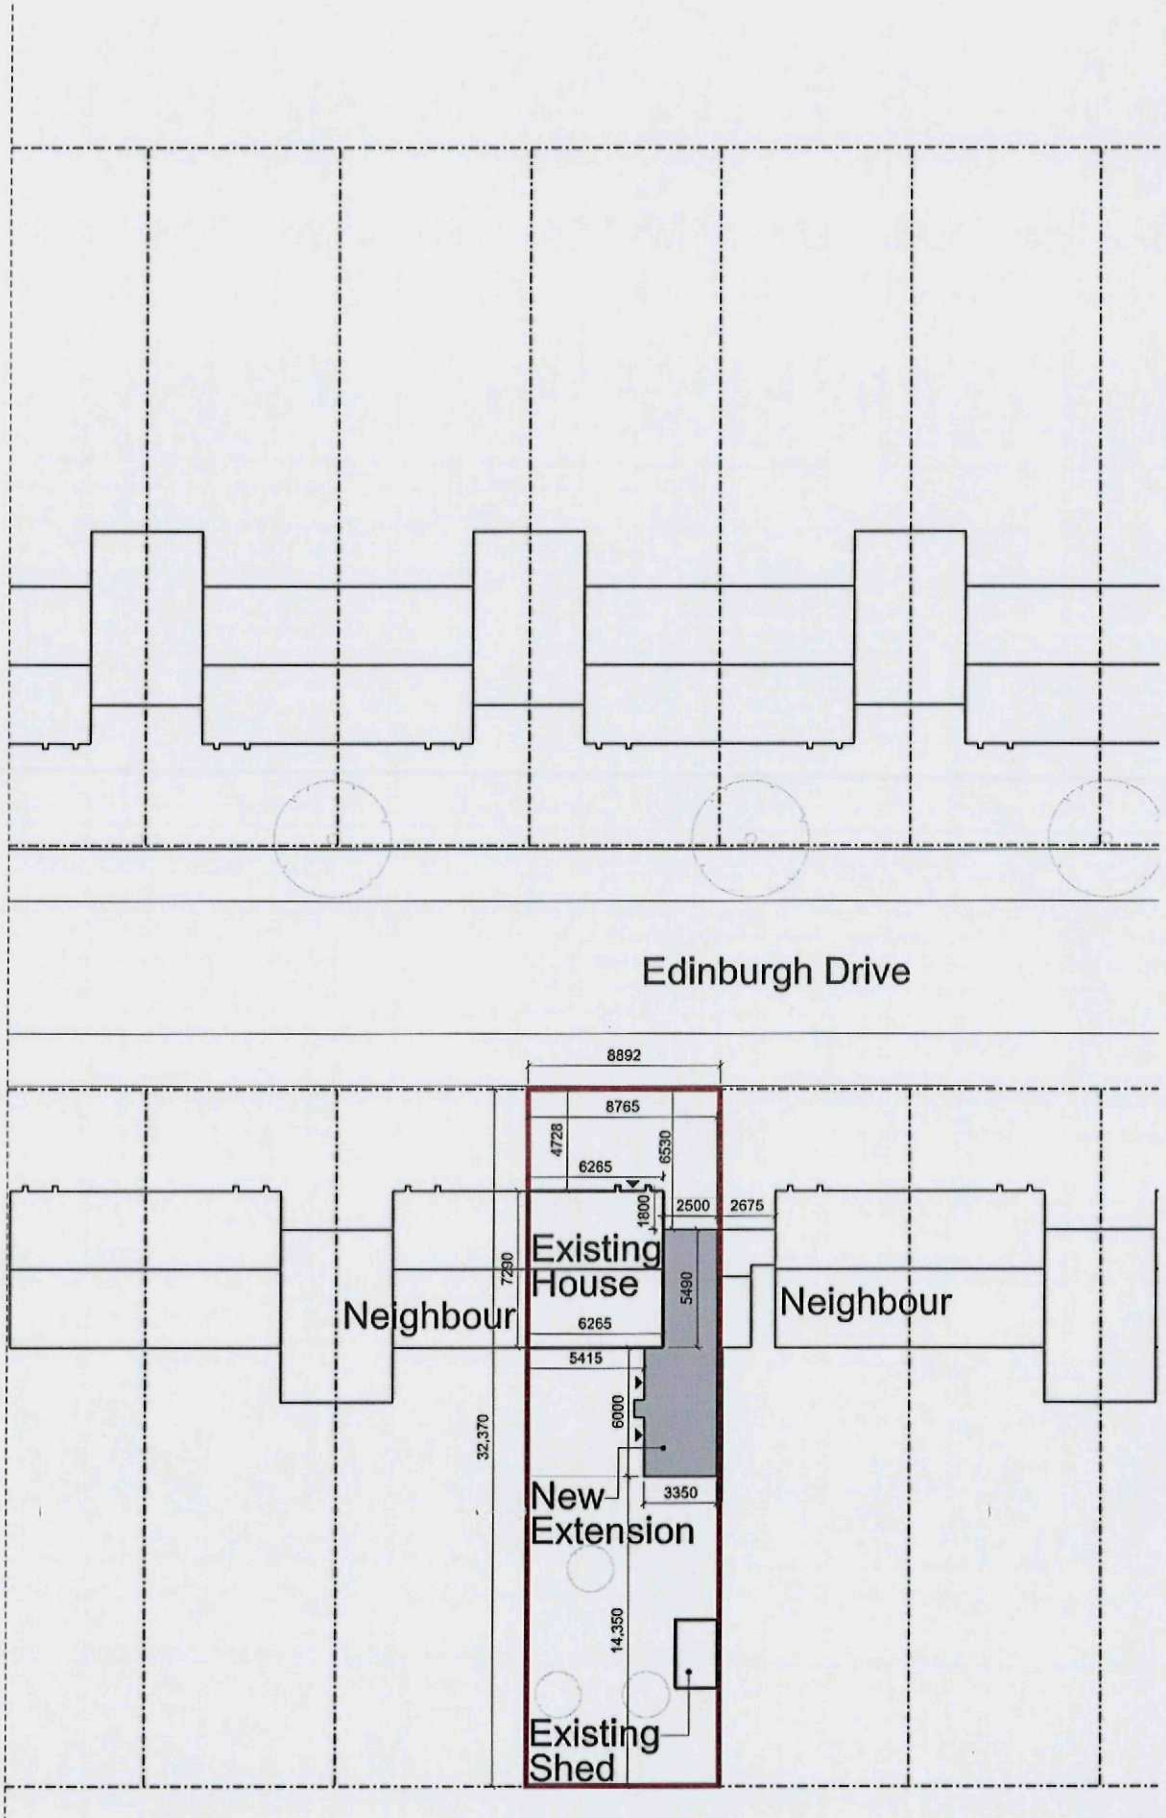

Edinburgh Drive
8892
8765
4728
6530
6265
1800
2500
2675
Existing House
Neighbour
Neighbour
7280
5490
6265
5415
6000
32,370
New Extension
3350
14,350
Existing Shed