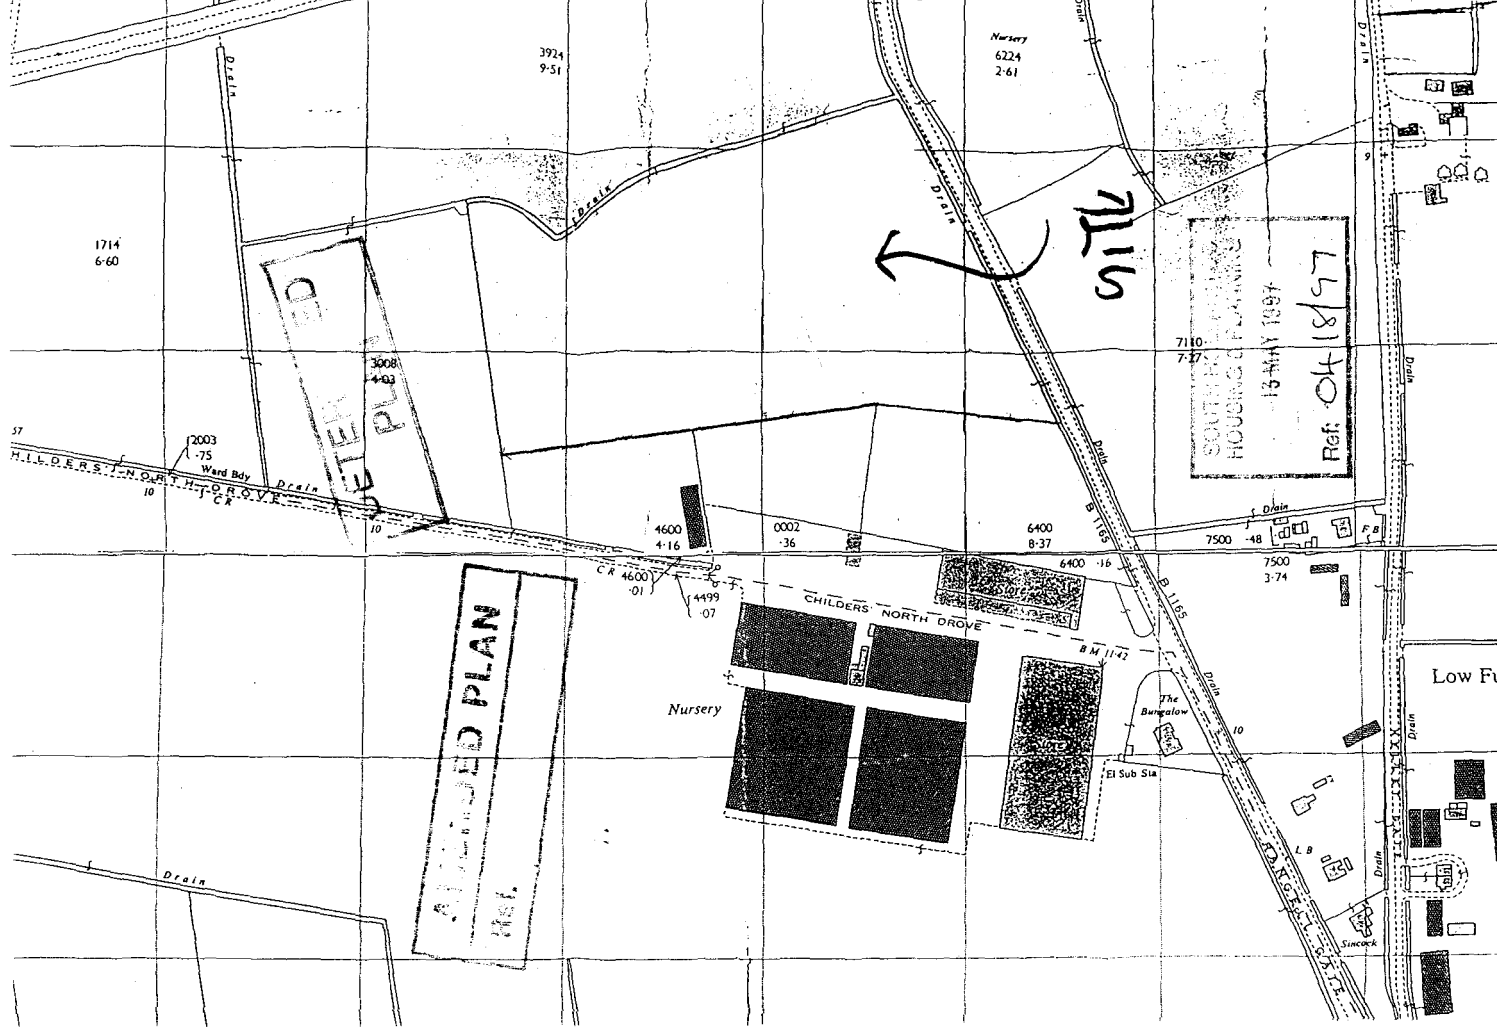

SITE
Nursery
6224
2·61
3924
9·51
1714
6·60
3608
4·03
2003
·75
Ward Bdy
HILDERS NORTH GROVE
Drain
4600
4·16
0002
·36
6400
8·37
7500
·48
7500
3·74
6400
·16
4600
·01
4499
·07
CHILDERS NORTH DROVE
B 1165
BM 11·42
Nursery
The Bungalow
El Sub Sta
FB
LB
Sincock
7110
7·27
Low Fu
SOUTH HOLLAND
HOUSING & PLANNING
13 MAY 1997
Ref: 04/18/57
APPROVED PLAN