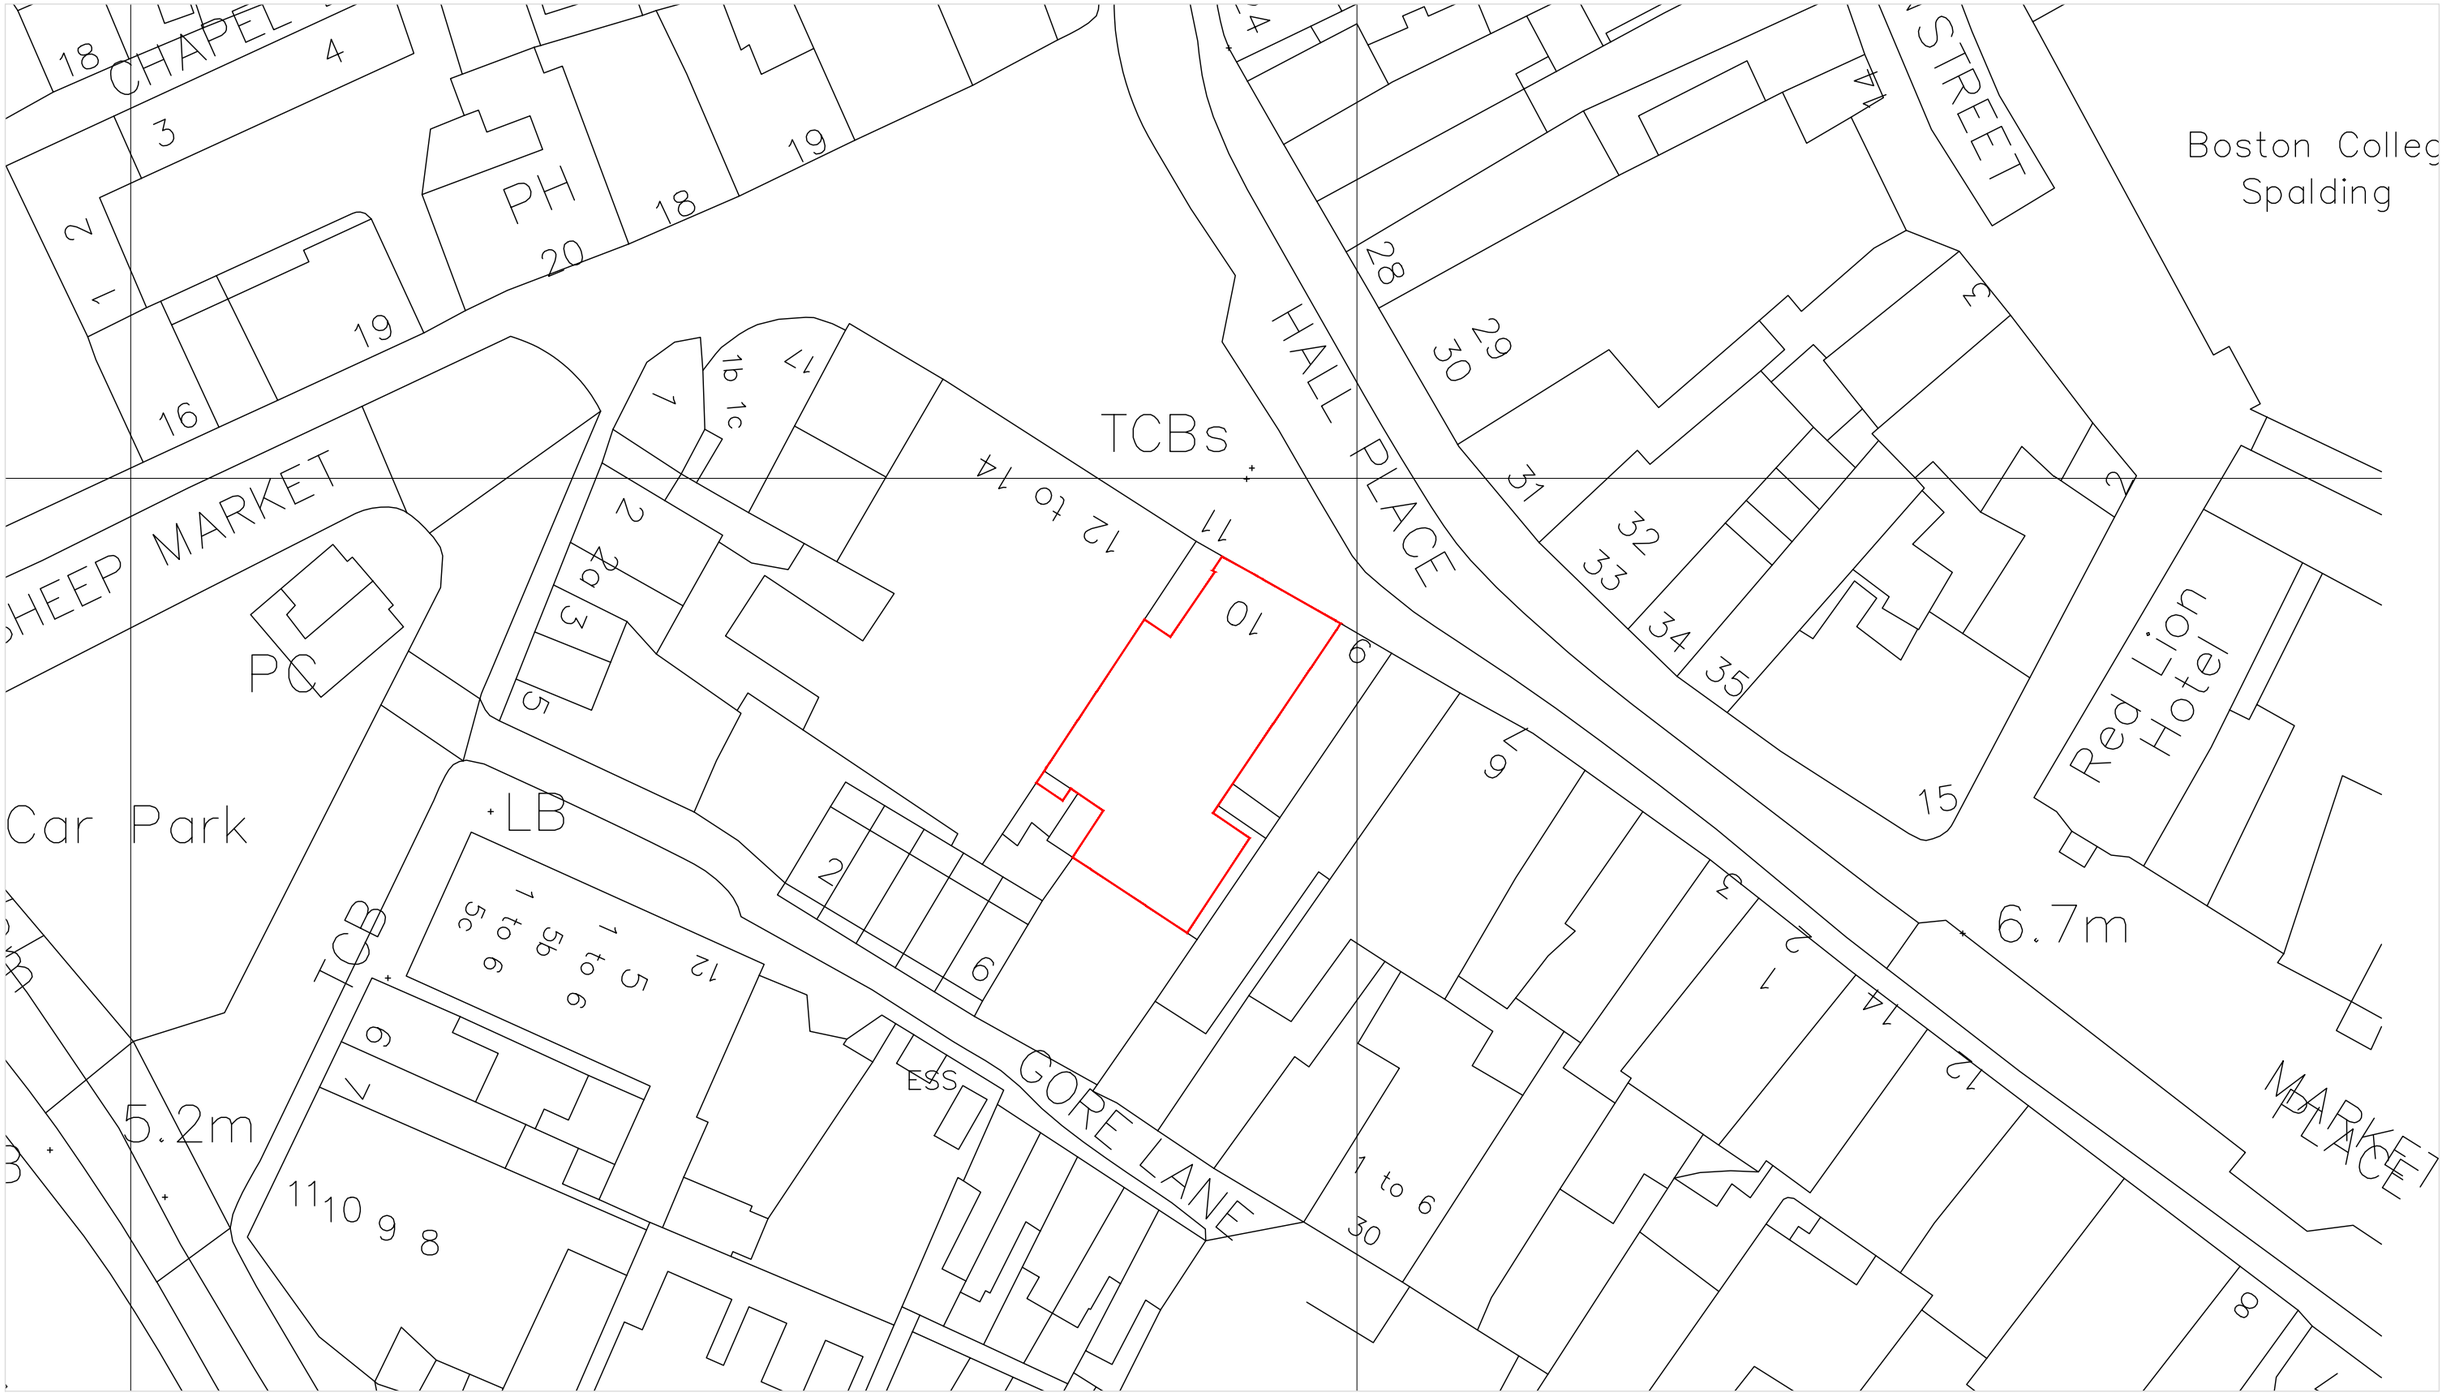

0M 20 40 60 80M

N

BLOCK PLAN

SCALE 1:500@A3

Site. 10 HALL PLACE
SPALDING
PE11 1SR

MAP/240325/02

PLOT STAMP 14/05/2025