




1:1250

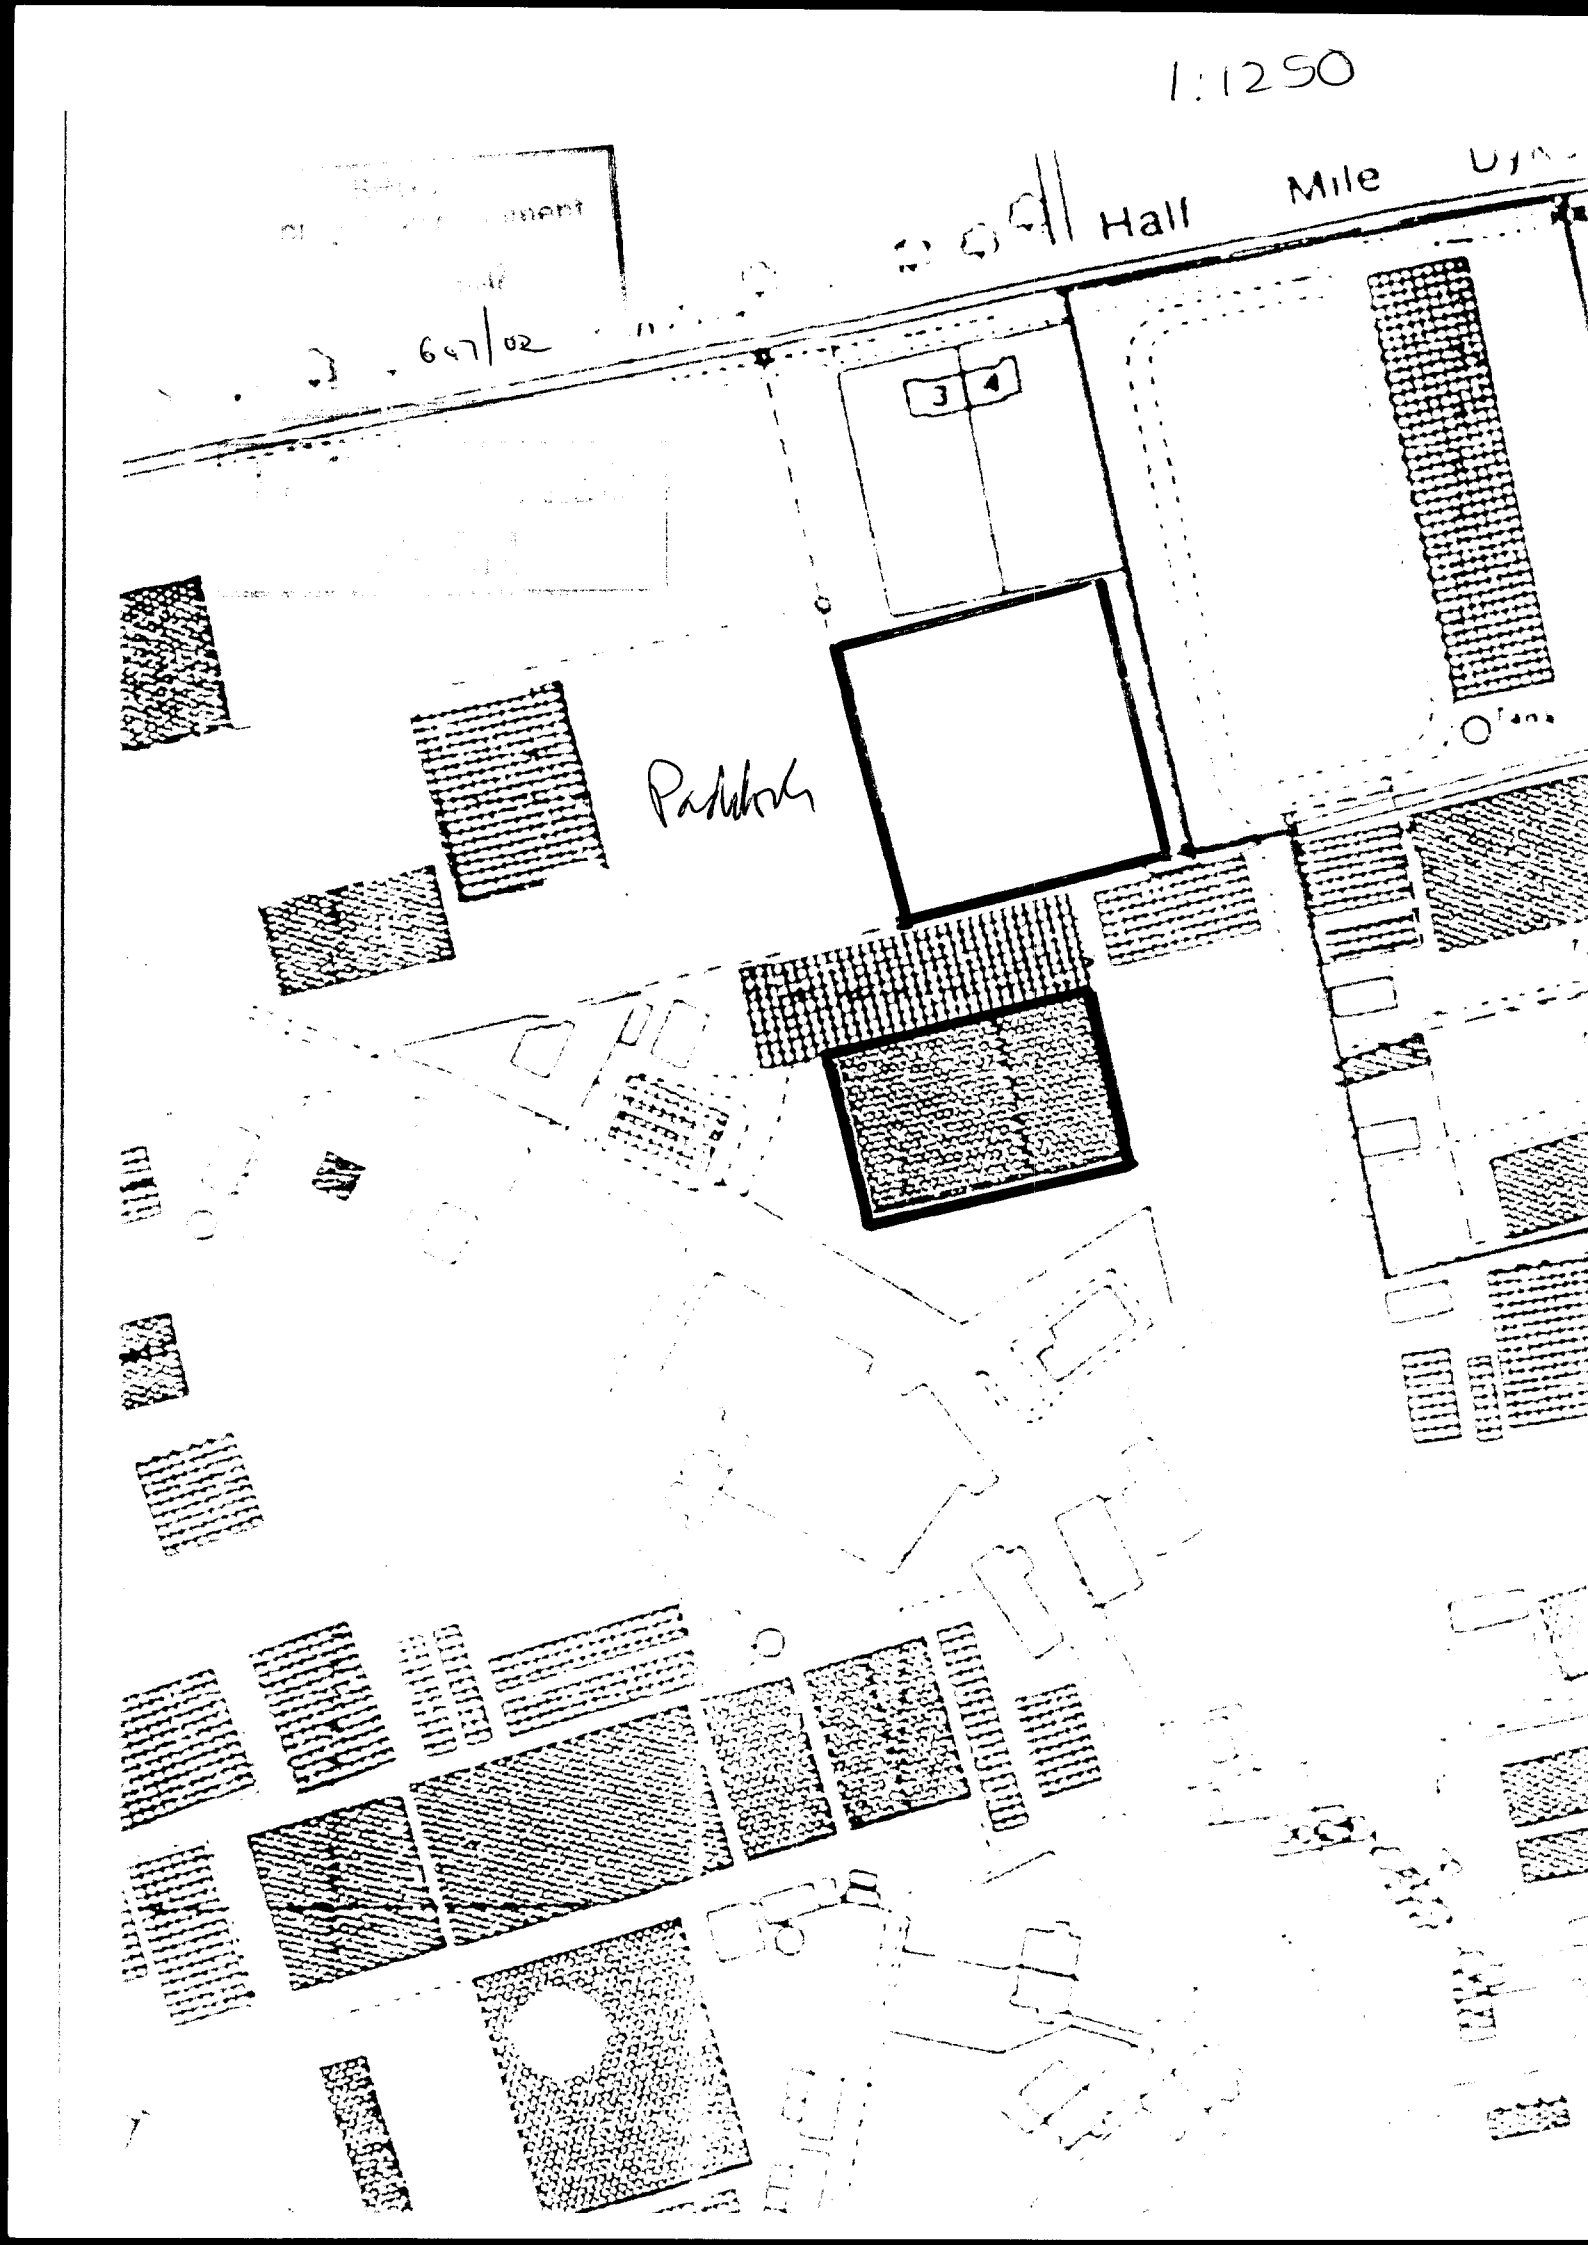


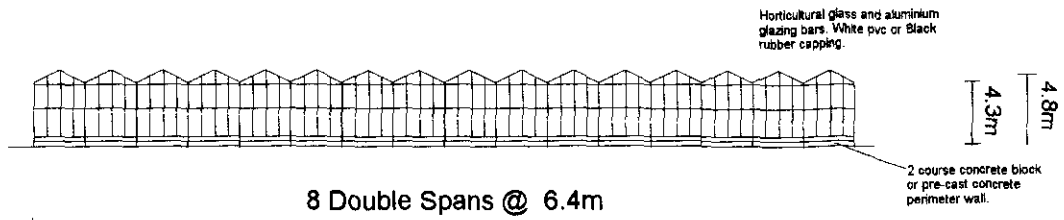


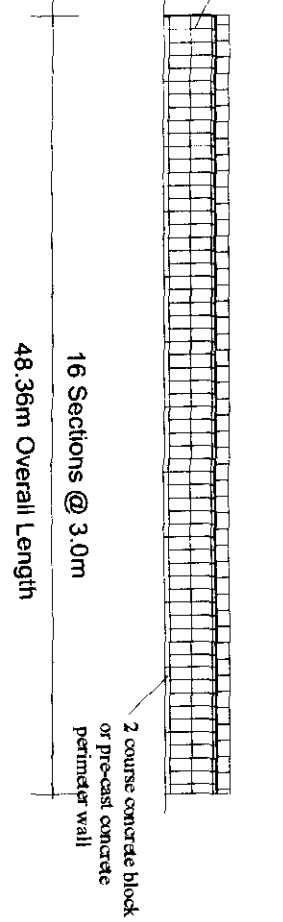

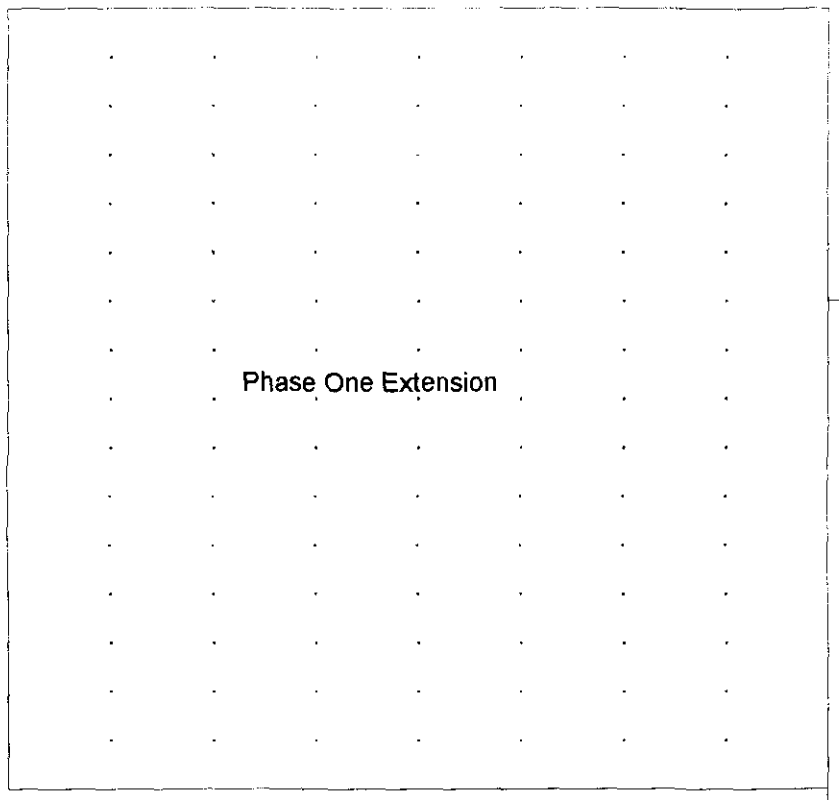

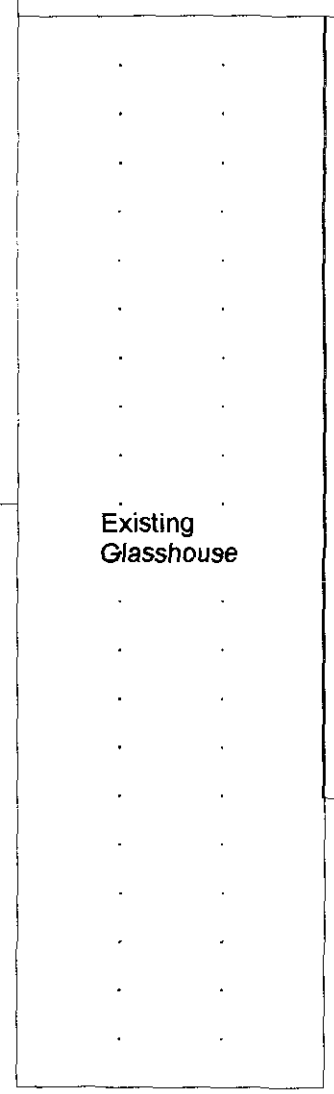

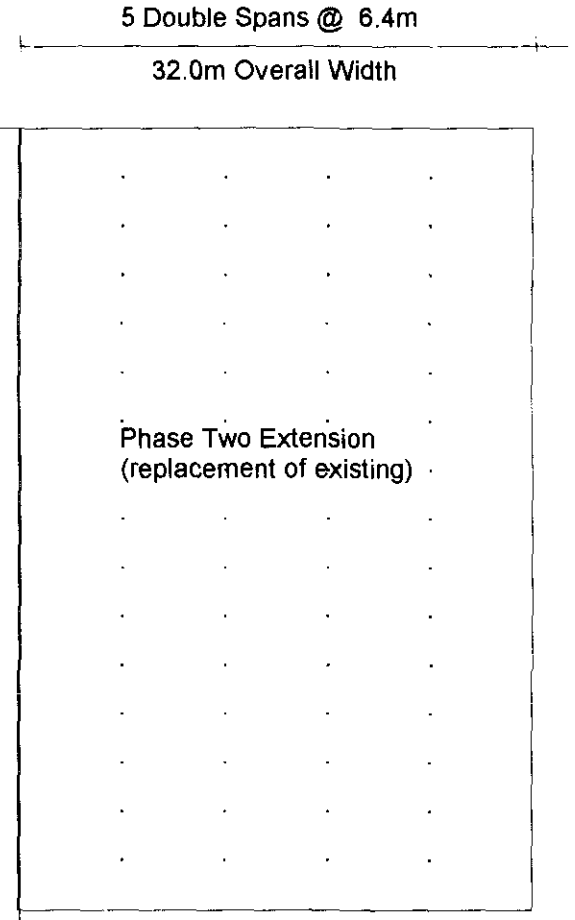

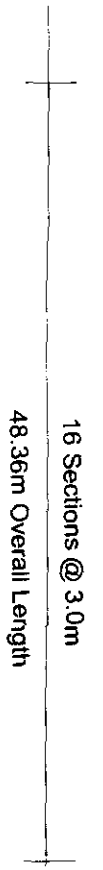

SHDC
Planning & Development
22 MAY 2002
Ref 601/02

Drg. No. 2285/1/a	CLIENT David James, Wyeplants Ltd.	DATE Apr. 02	**BRIDGE GREENHOUSES LTD**
No. REVISION DATE	PROJECT Proposed Double Venlo Glasshouse Unit	DRAWN N.W.	Park Lane, Donington Spalding, Lincs. PE11 4UE Tel: 01775 821191 Fax: 820306
		SCALE N.T.S.	BRIDGE