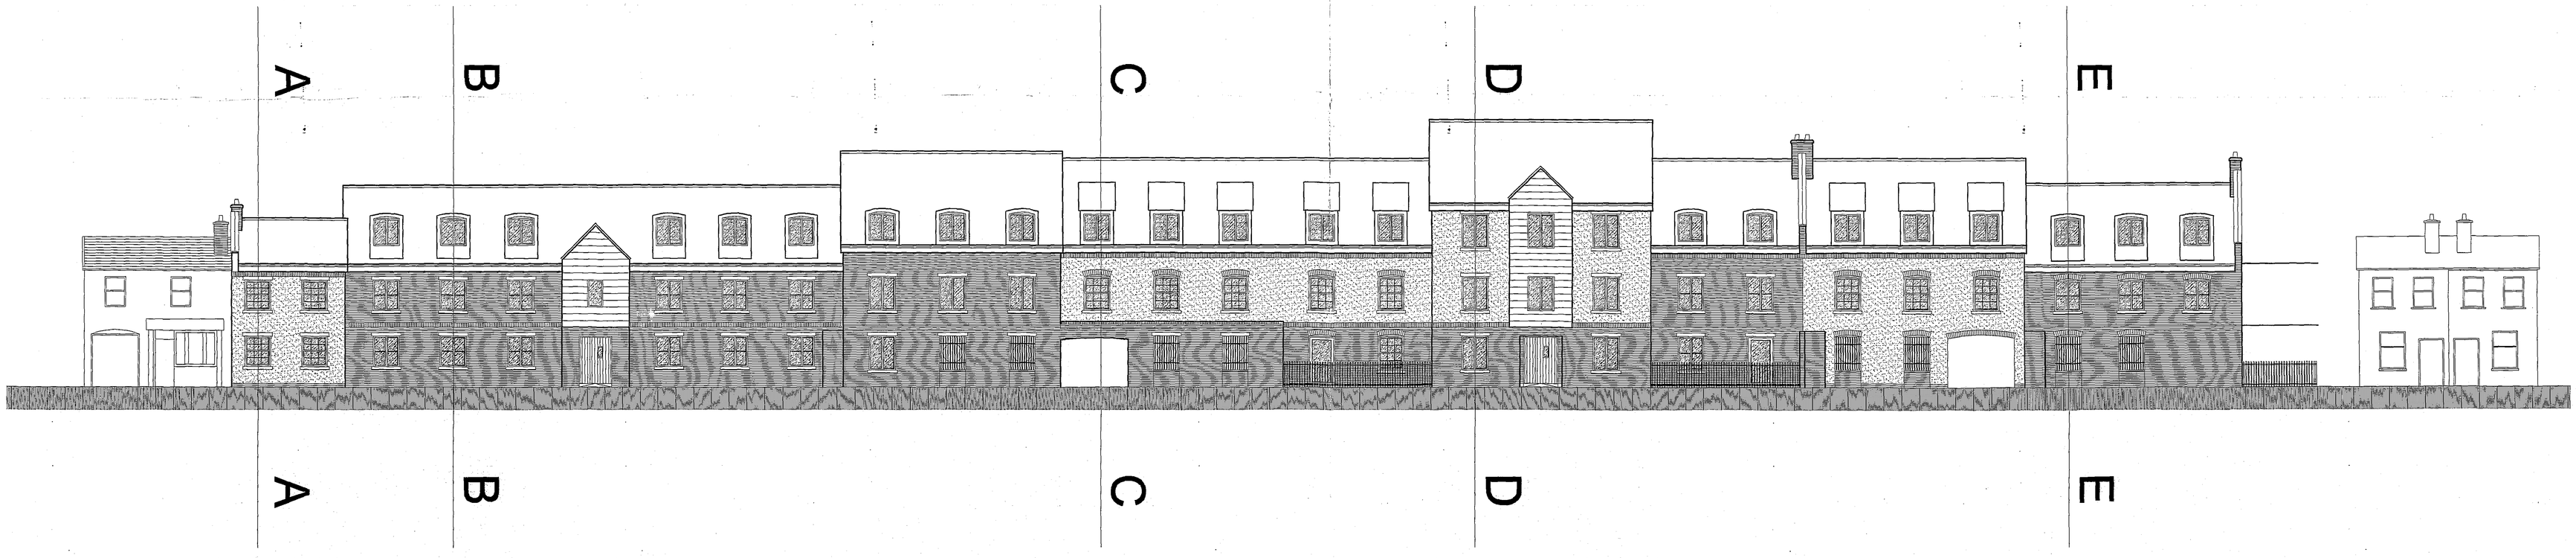

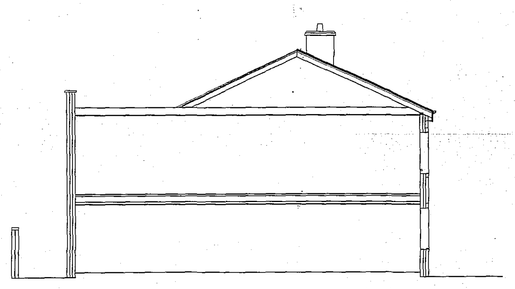

A-A

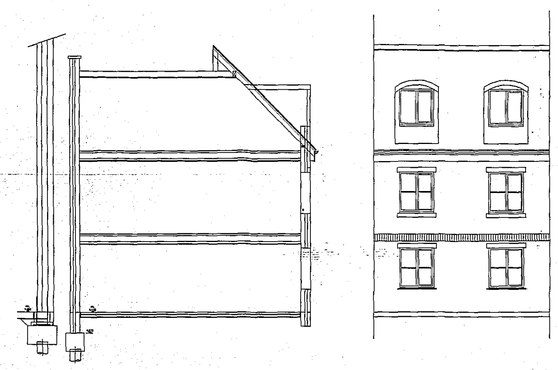

B-B

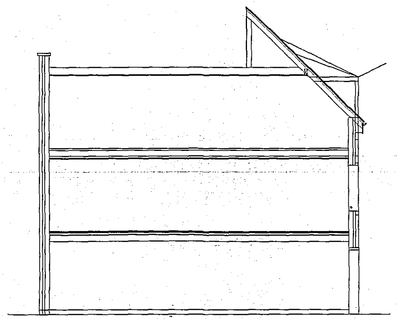

C-C

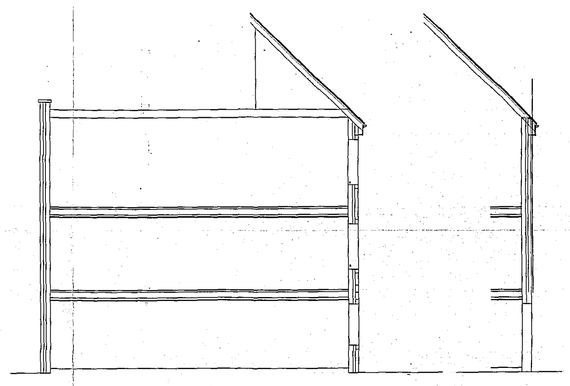

D-D

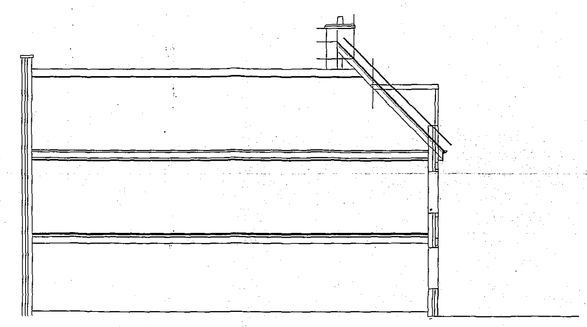

E-E

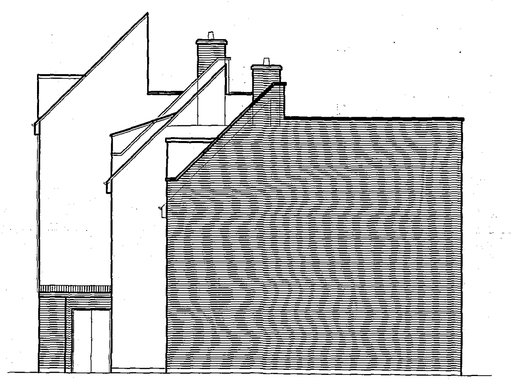

45 deg roof pitch

DRAFT ELEVATIONS - OGLESBY & LIMB.
DOUBLE ST, SPALDING
18.08.06.