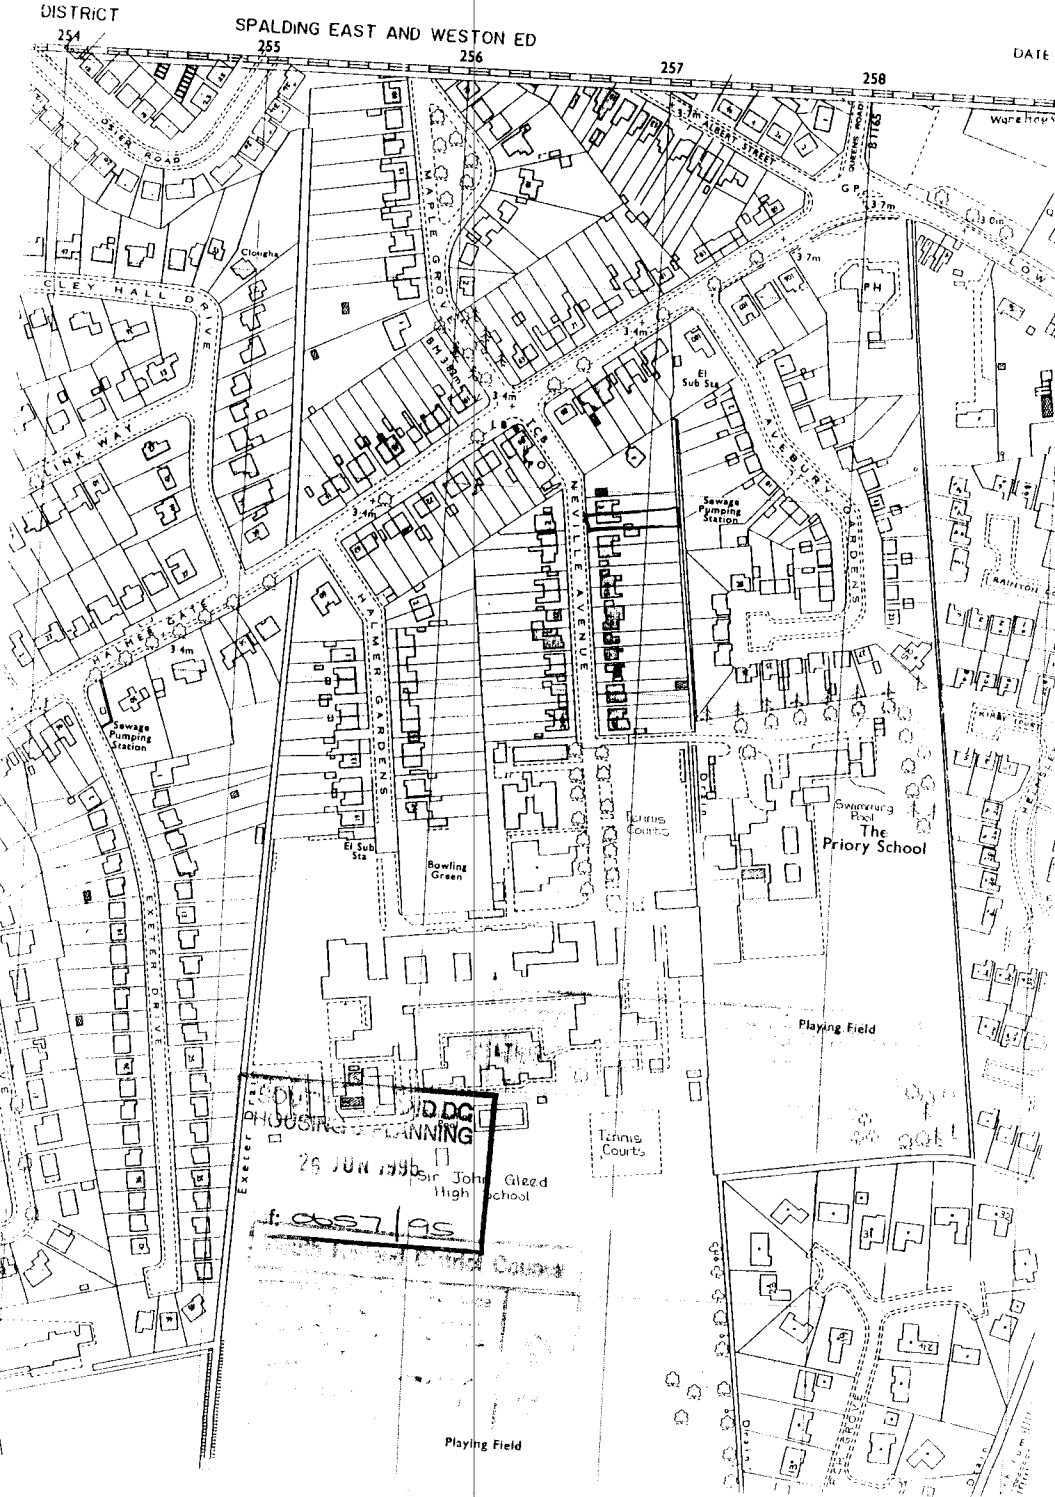


D.D.C.
PLANNING
26 JUN 1995
f: ds7/95