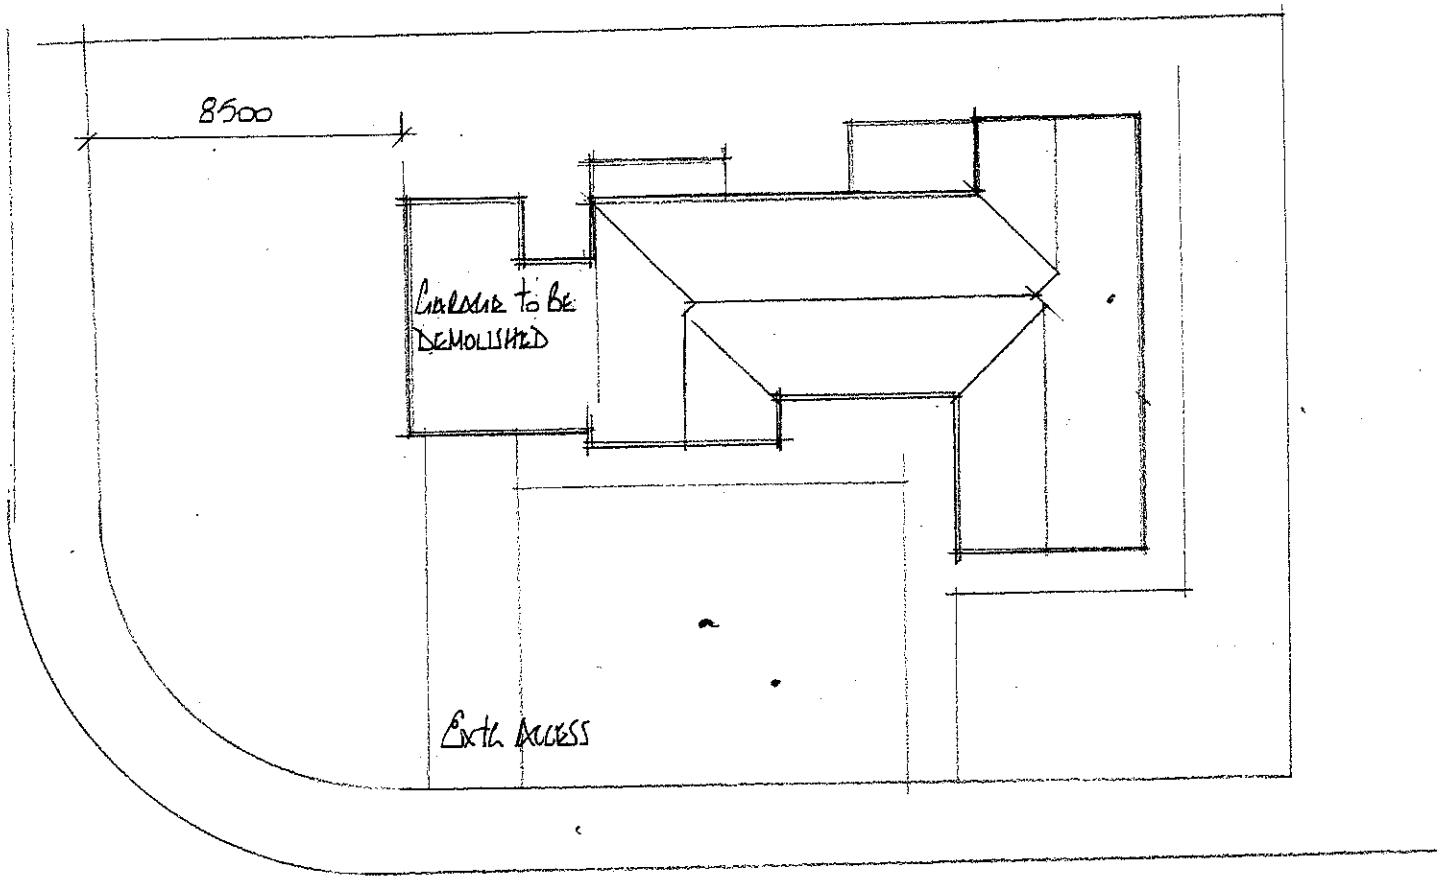


block plan - existing

1:200