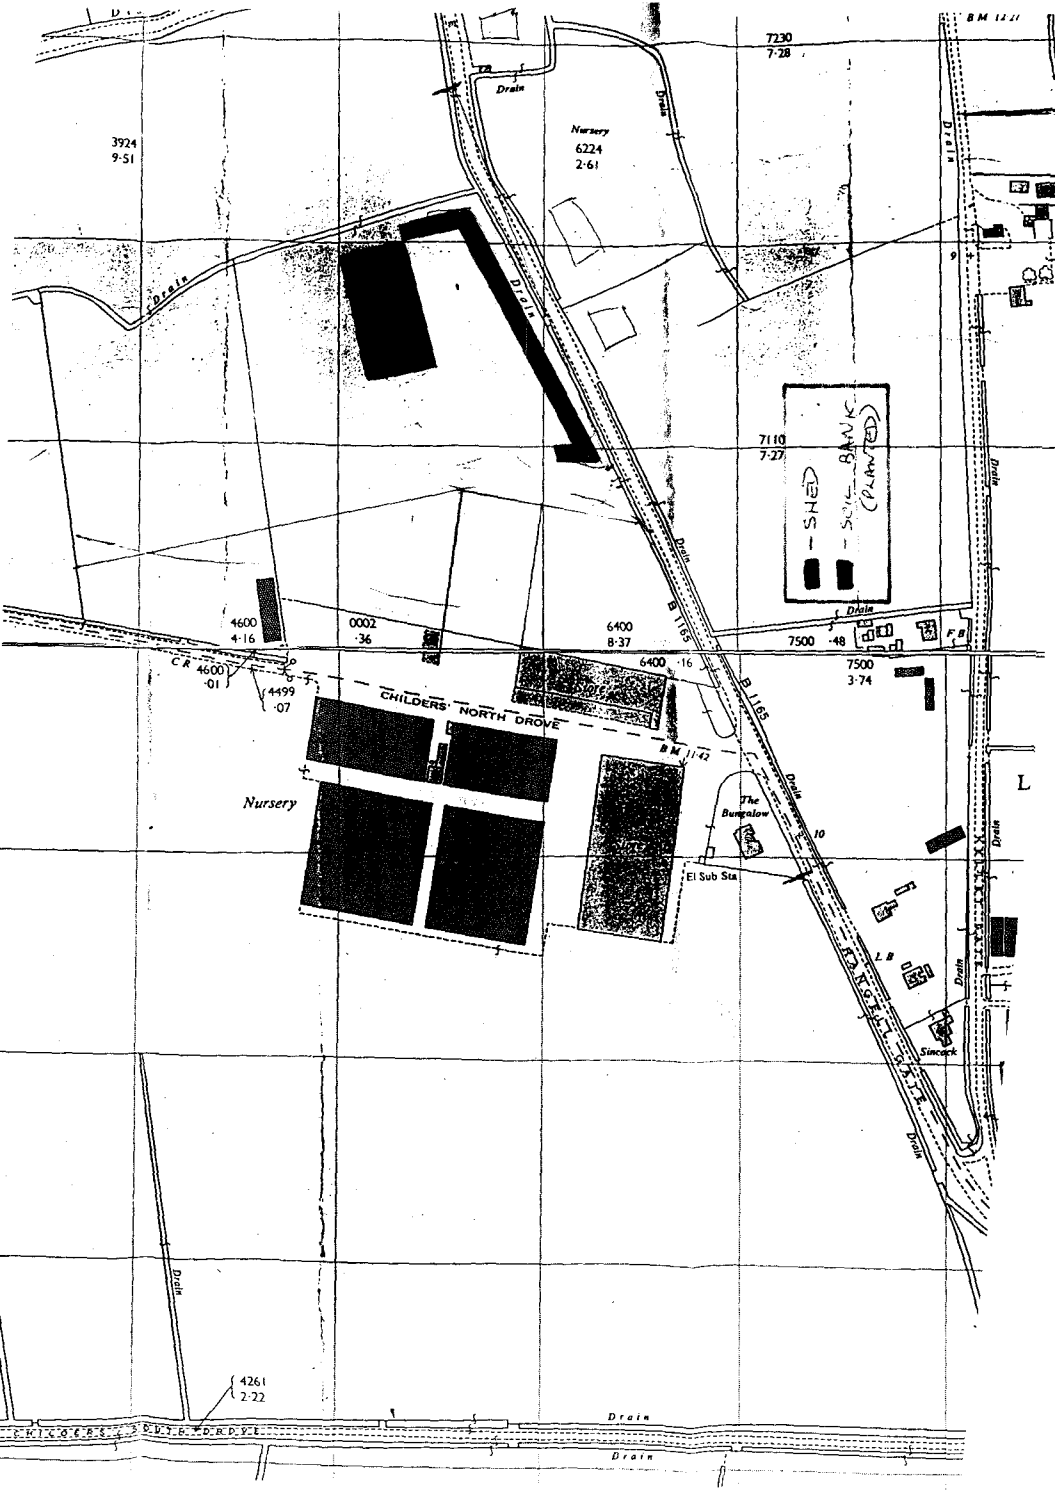

Drain
Nursery
6224
2·61
3924
9·51
7230
7·28
7110
7·27
SHED
SILO BANKS (PLANTED)
B 1165
4600
4·16
0002
·36
6400
8·37
6400
·16
7500
·48
7500
3·74
4600
·01
4499
·07
CHILDERS NORTH DROVE
Nursery
The Bungalow
El Sub Sta
Sincock
4261
2·22
CHICKERS DYKE DROVE
Drain