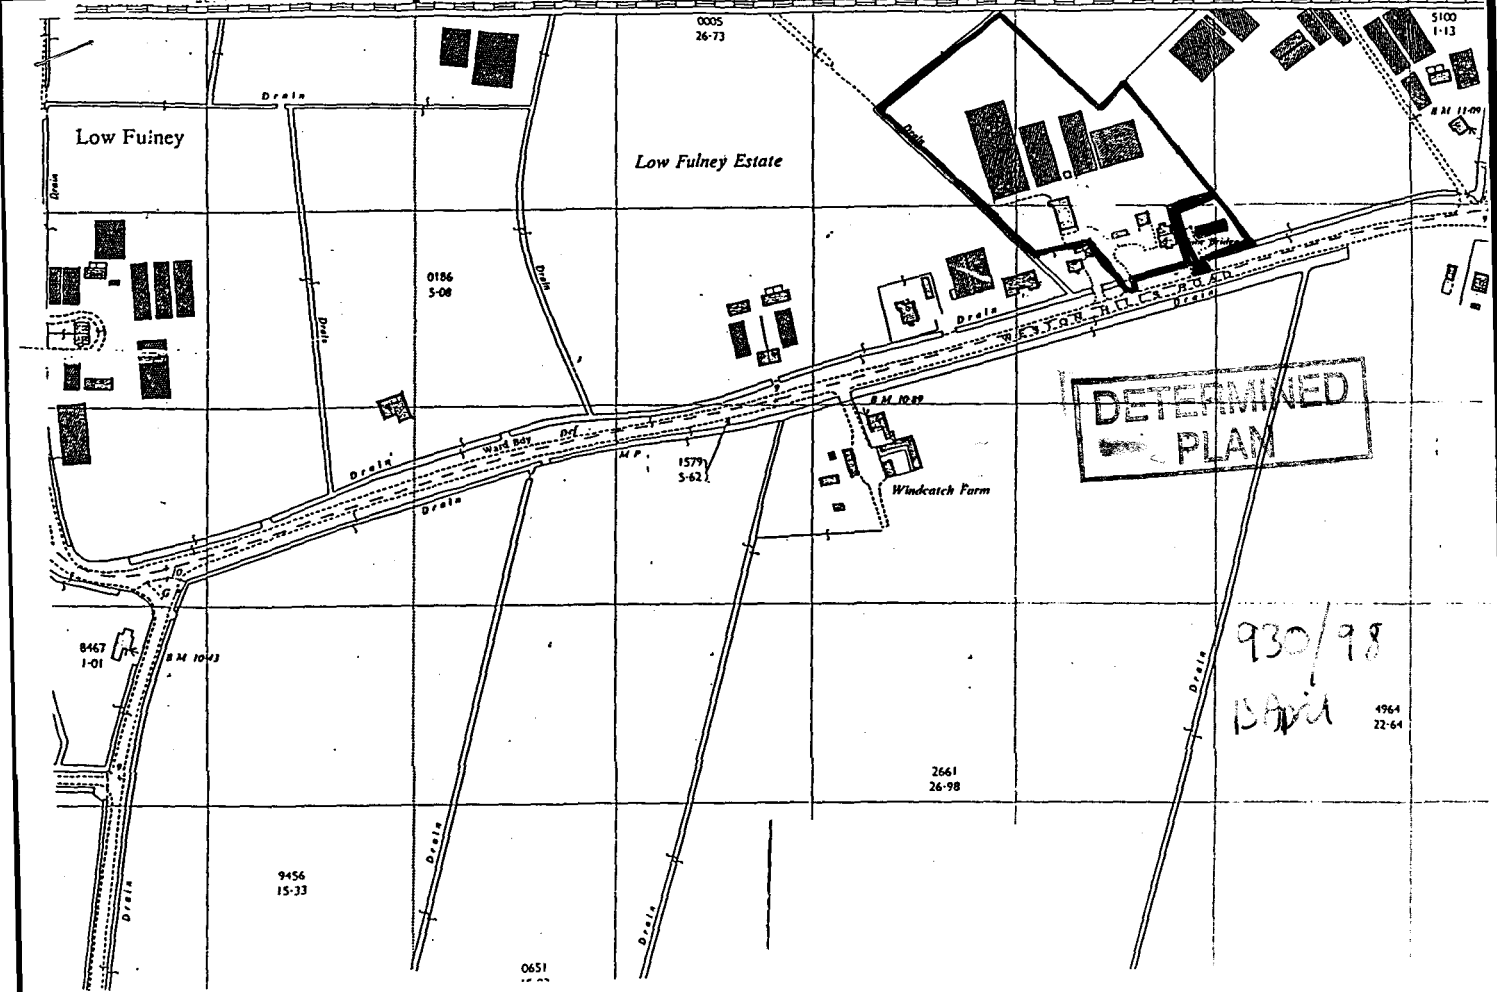
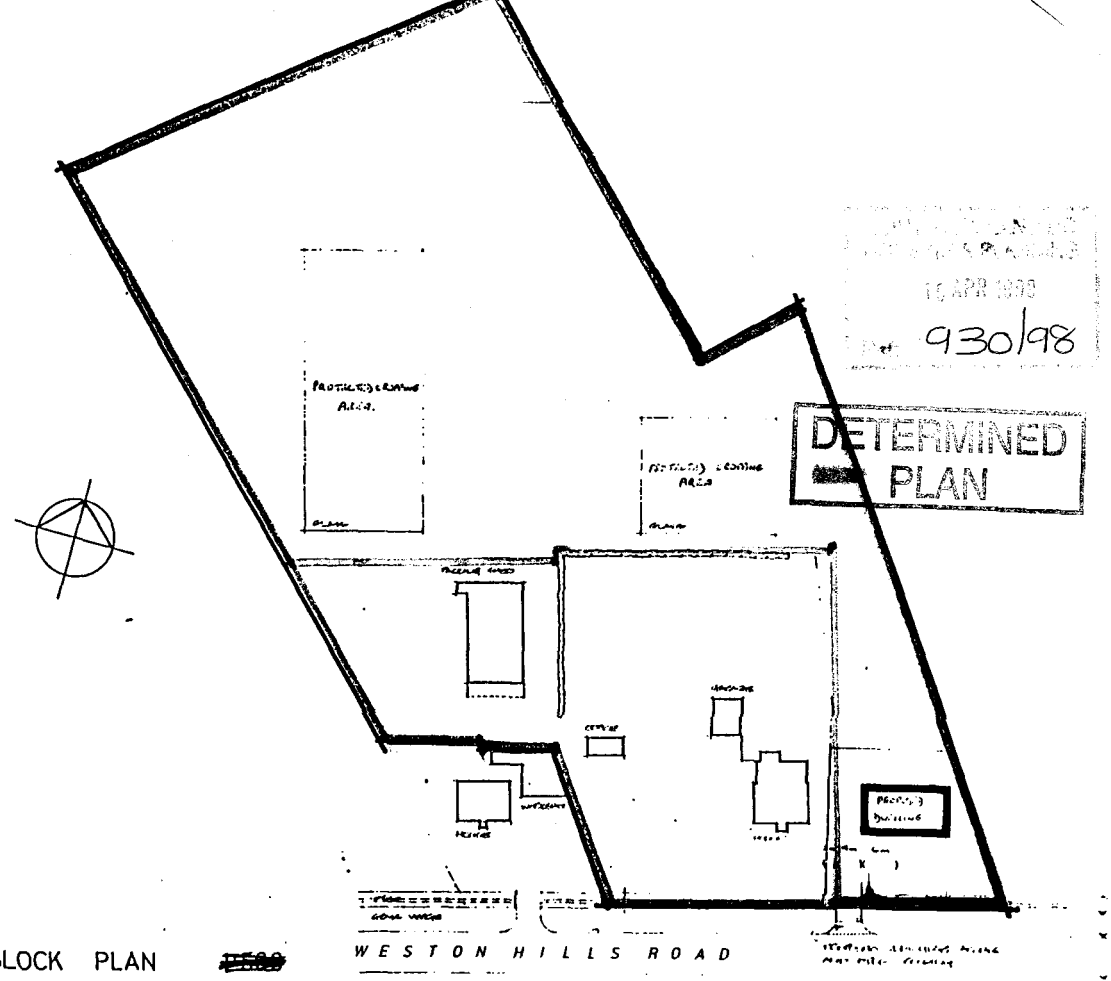

Low Fulney
Low Fulney Estate
Drain
0005
26-73
5100
1-13
0186
5-08
1579
5-62
Windcatch Farm
8467
1-01
9456
15-33
0651
2661
26-98
4964
22-64
DETERMINED
PLAN
930/98



BLOCK PLAN ~~1:500~~