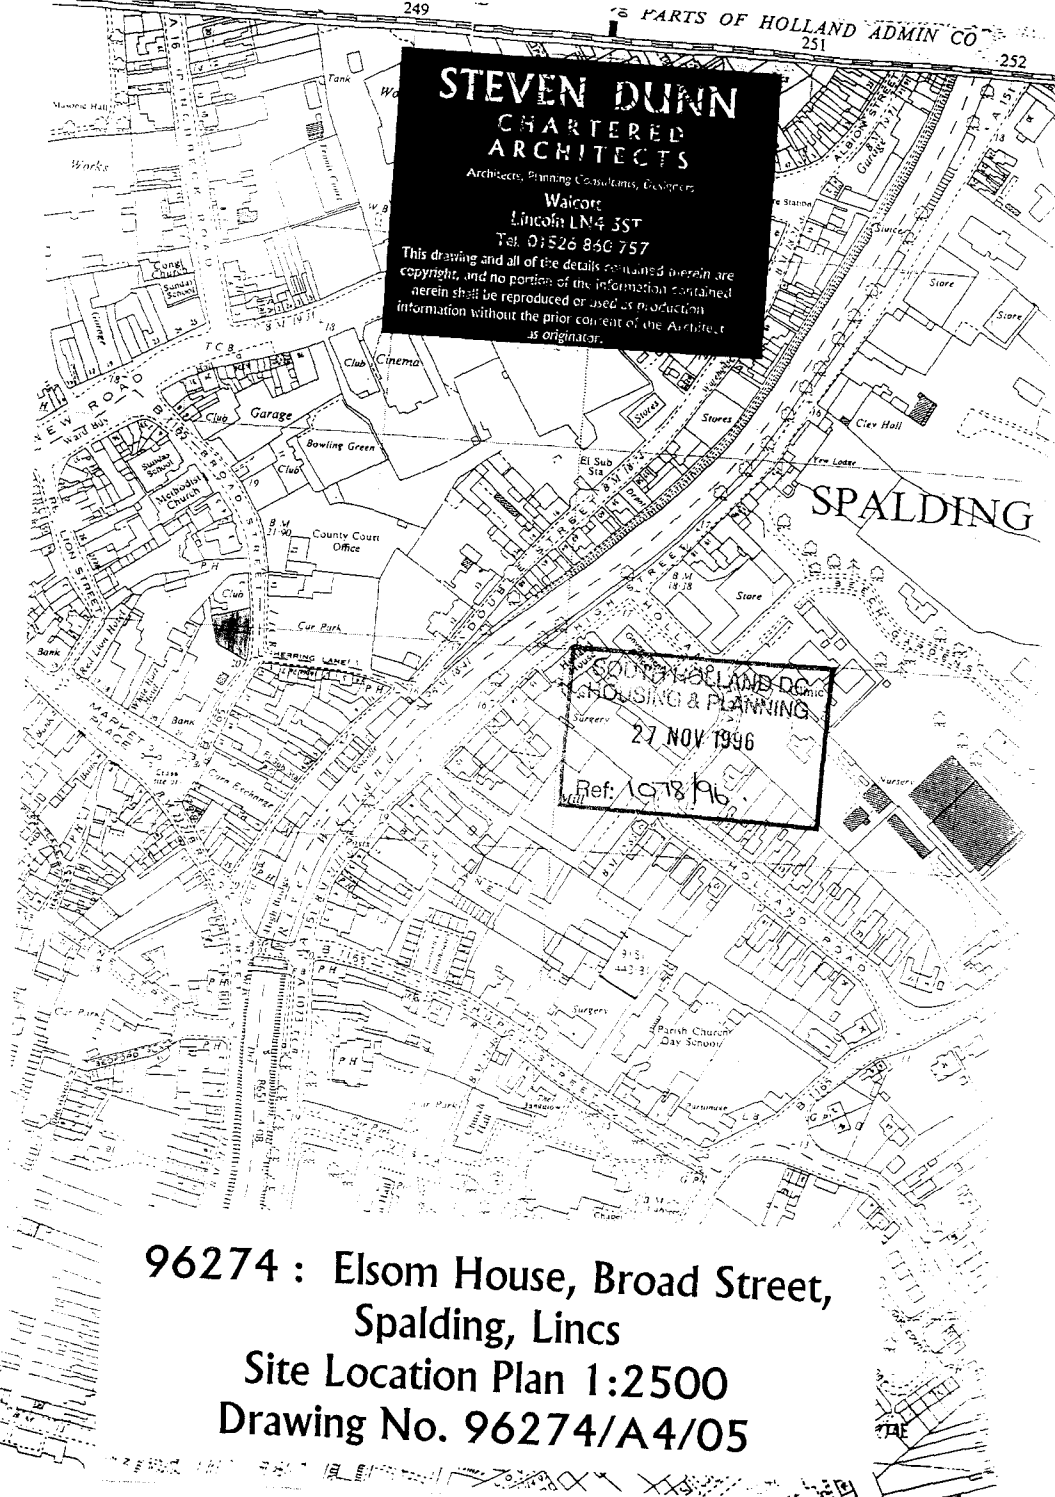


96274 : Elsom House, Broad Street, Spalding, Lincs
Site Location Plan 1:2500
Drawing No. 96274/A4/05