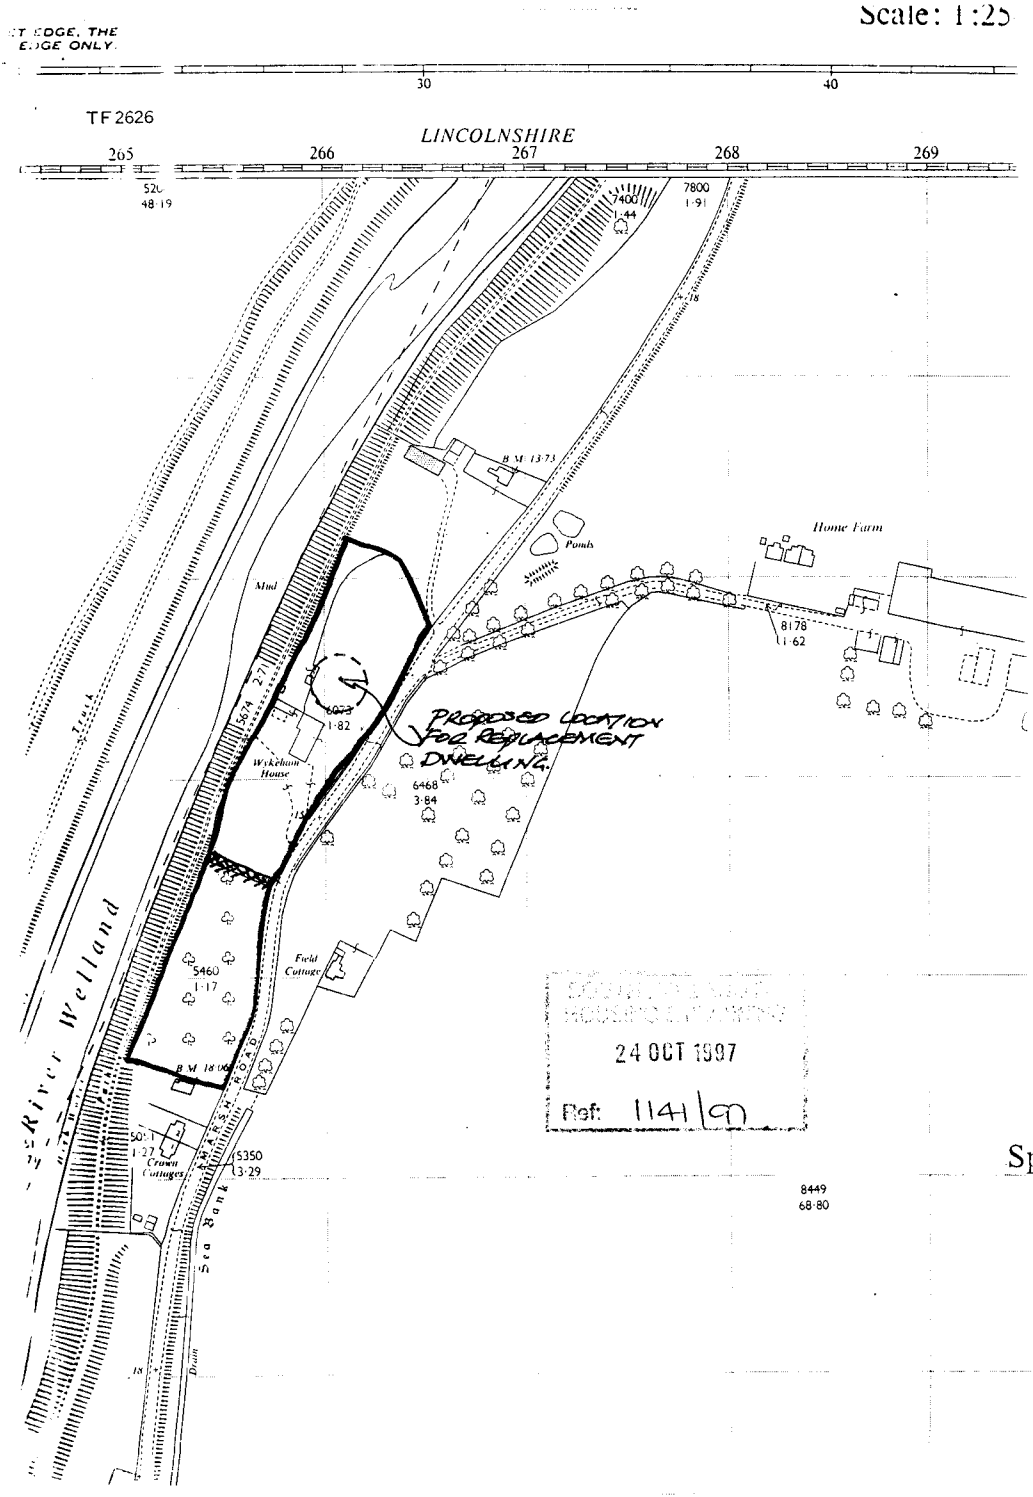

Scale: 1:25
T EDGE, THE
E EDGE ONLY
30
40
TF 2626
LINCOLNSHIRE
265
266
267
268
269
520
48·19
7400
1·44
7800
1·91
B.M. 13·73
Ponds
Home Farm
Mud
8178
1·62
6074
1·82
PROPOSED LOCATION FOR REPLACEMENT DWELLING.
Wykeham House
6468
3·84
5460
1·17
Field Cottage
B.M. 18·09
5350
3·29
Crown Cottages
Sea Bank
River Welland
8449
68·80
24 OCT 1997
Ref: 1141/97