21, MEADOWGATE LANE.

DETERMINED PLAN

1230/00

SPALDING



Scale:-1/2500

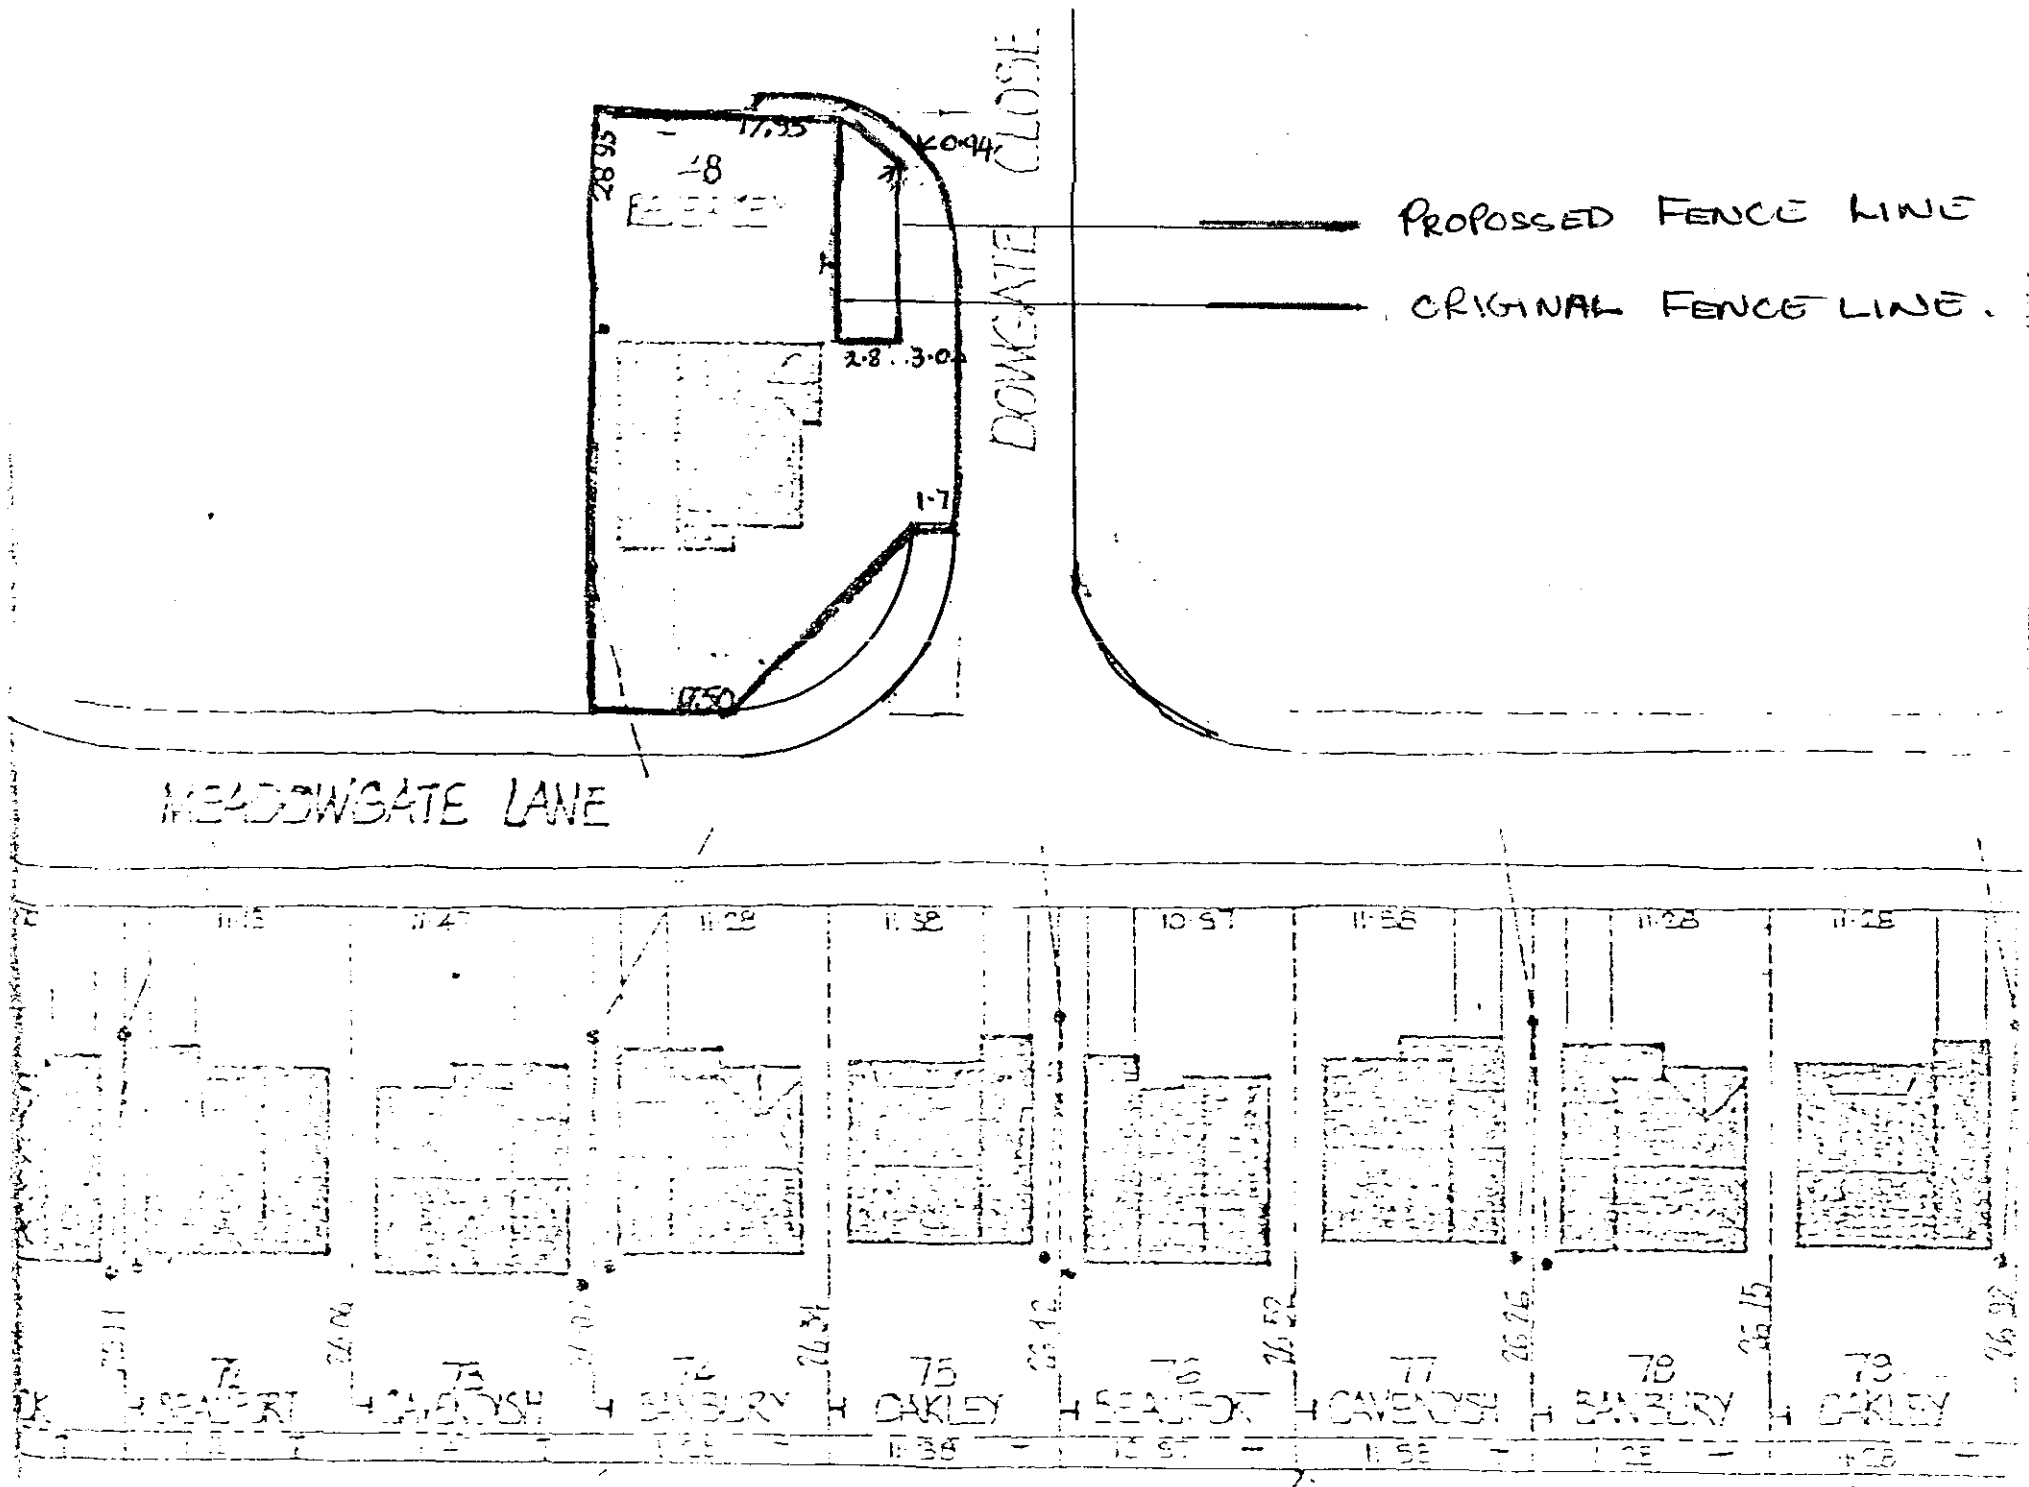
PROPOSED FENCE LINE
ORIGINAL FENCE LINE.
DOWGATE CLOSE
MEADOWGATE LANE
28.95
17.35
0.94
2.8
3.04
1.7
1.50
48
74 SEALEFORT
73 CAVENDISH
72 BANBURY
75 OAKLEY
SEALEFORT
CAVENDISH
BANBURY
OAKLEY
11.5
11.47
11.28
11.38
10.97
11.56
11.28
11.25
24.11
24.08
24.34
23.12
26.52
26.16
26.15
16.92
1.38
1.37
1.55
1.28
1.28
1.8m high conc post & chain link
DETERMINED PLAN
Ref: 1230/00