
SHDC
Development
1:2500
18 7 2002
Rel 1251/02



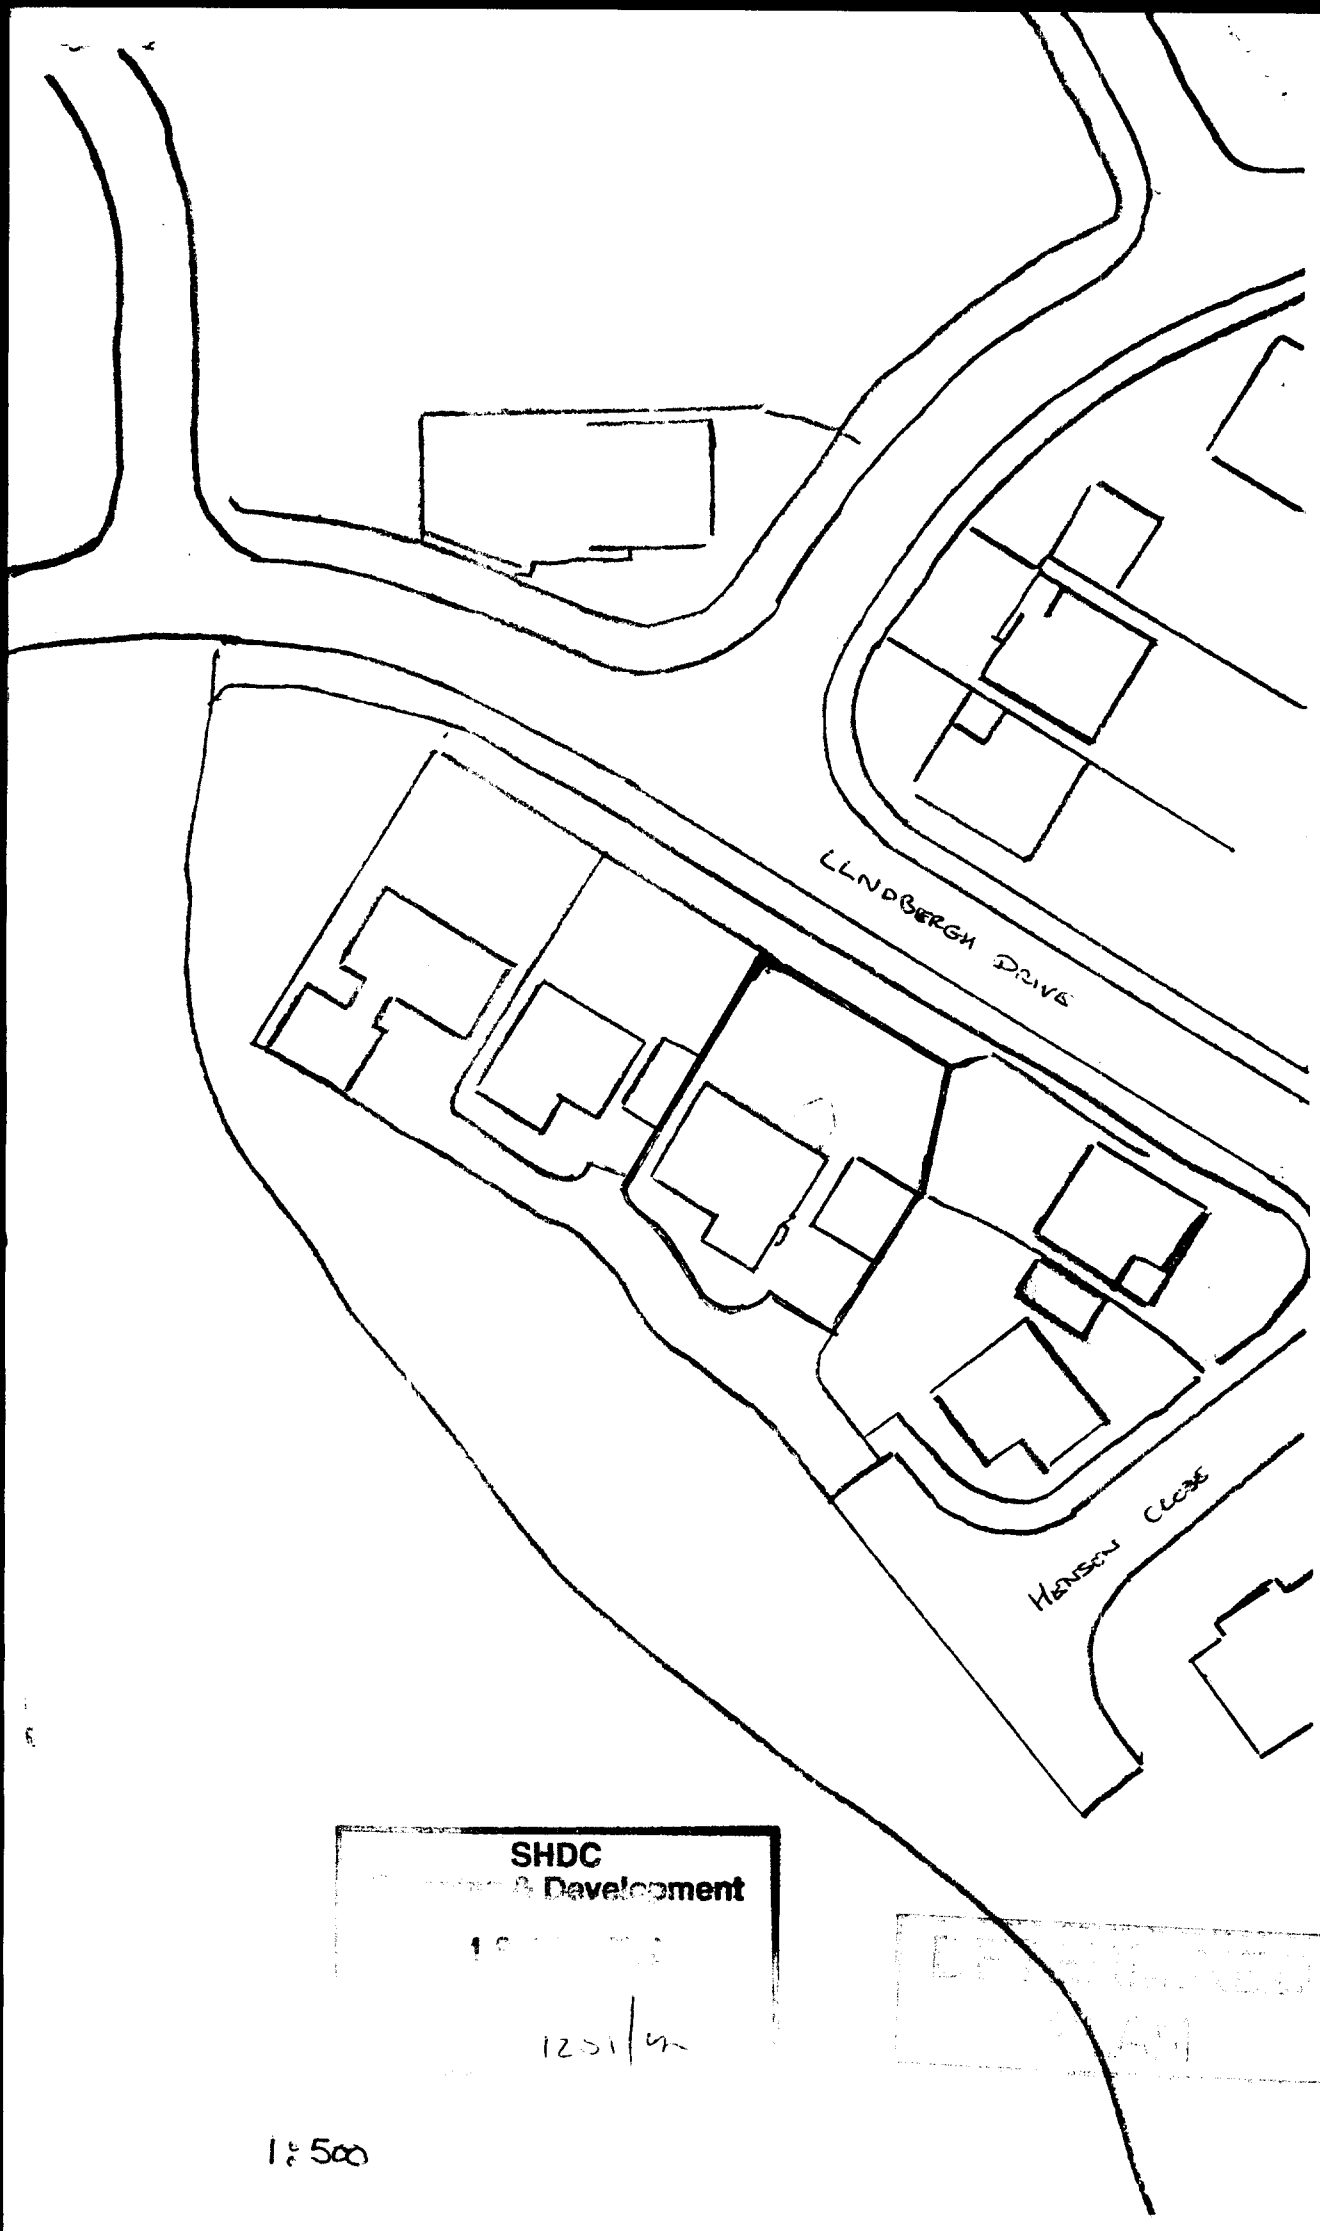


SHDC
Development


1251/4


1:500


ALL PLAN VIEWS

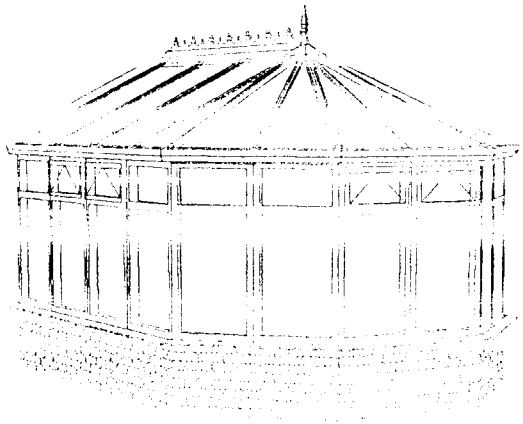




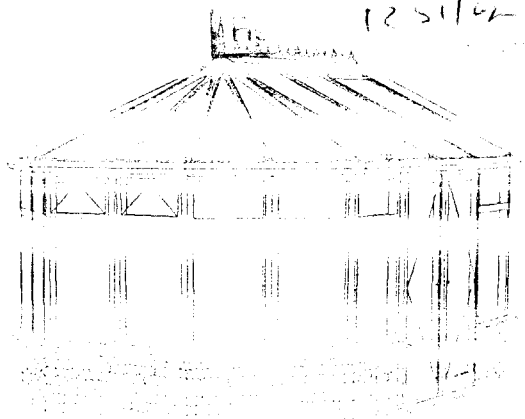

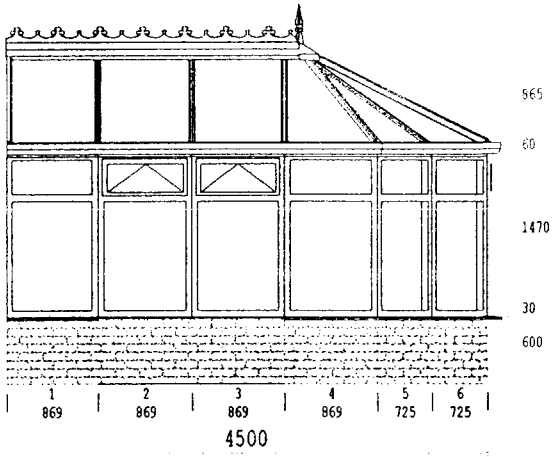

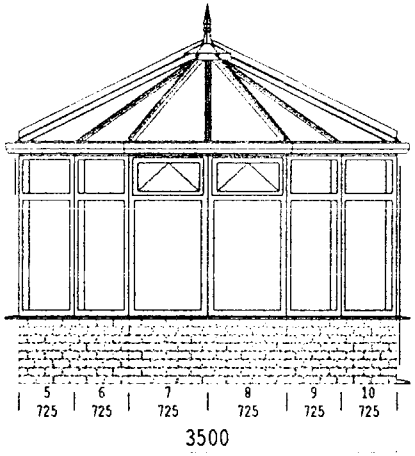

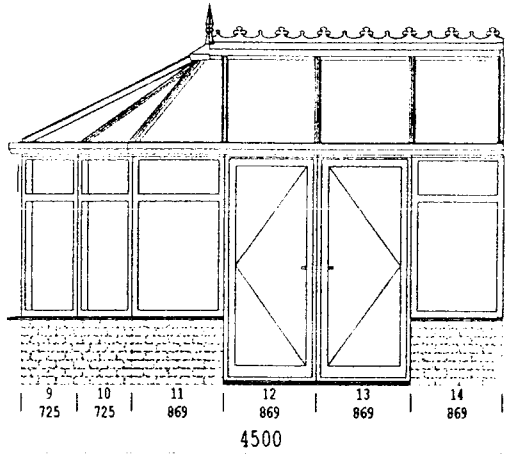

...DC
...elopment
1 ... 02
12/1/02

3 BAY VICTORIAN
BENNETT

DRAWN BY
DATE 13.09.01
SCALE 1: 70
DRAWING NO. 147