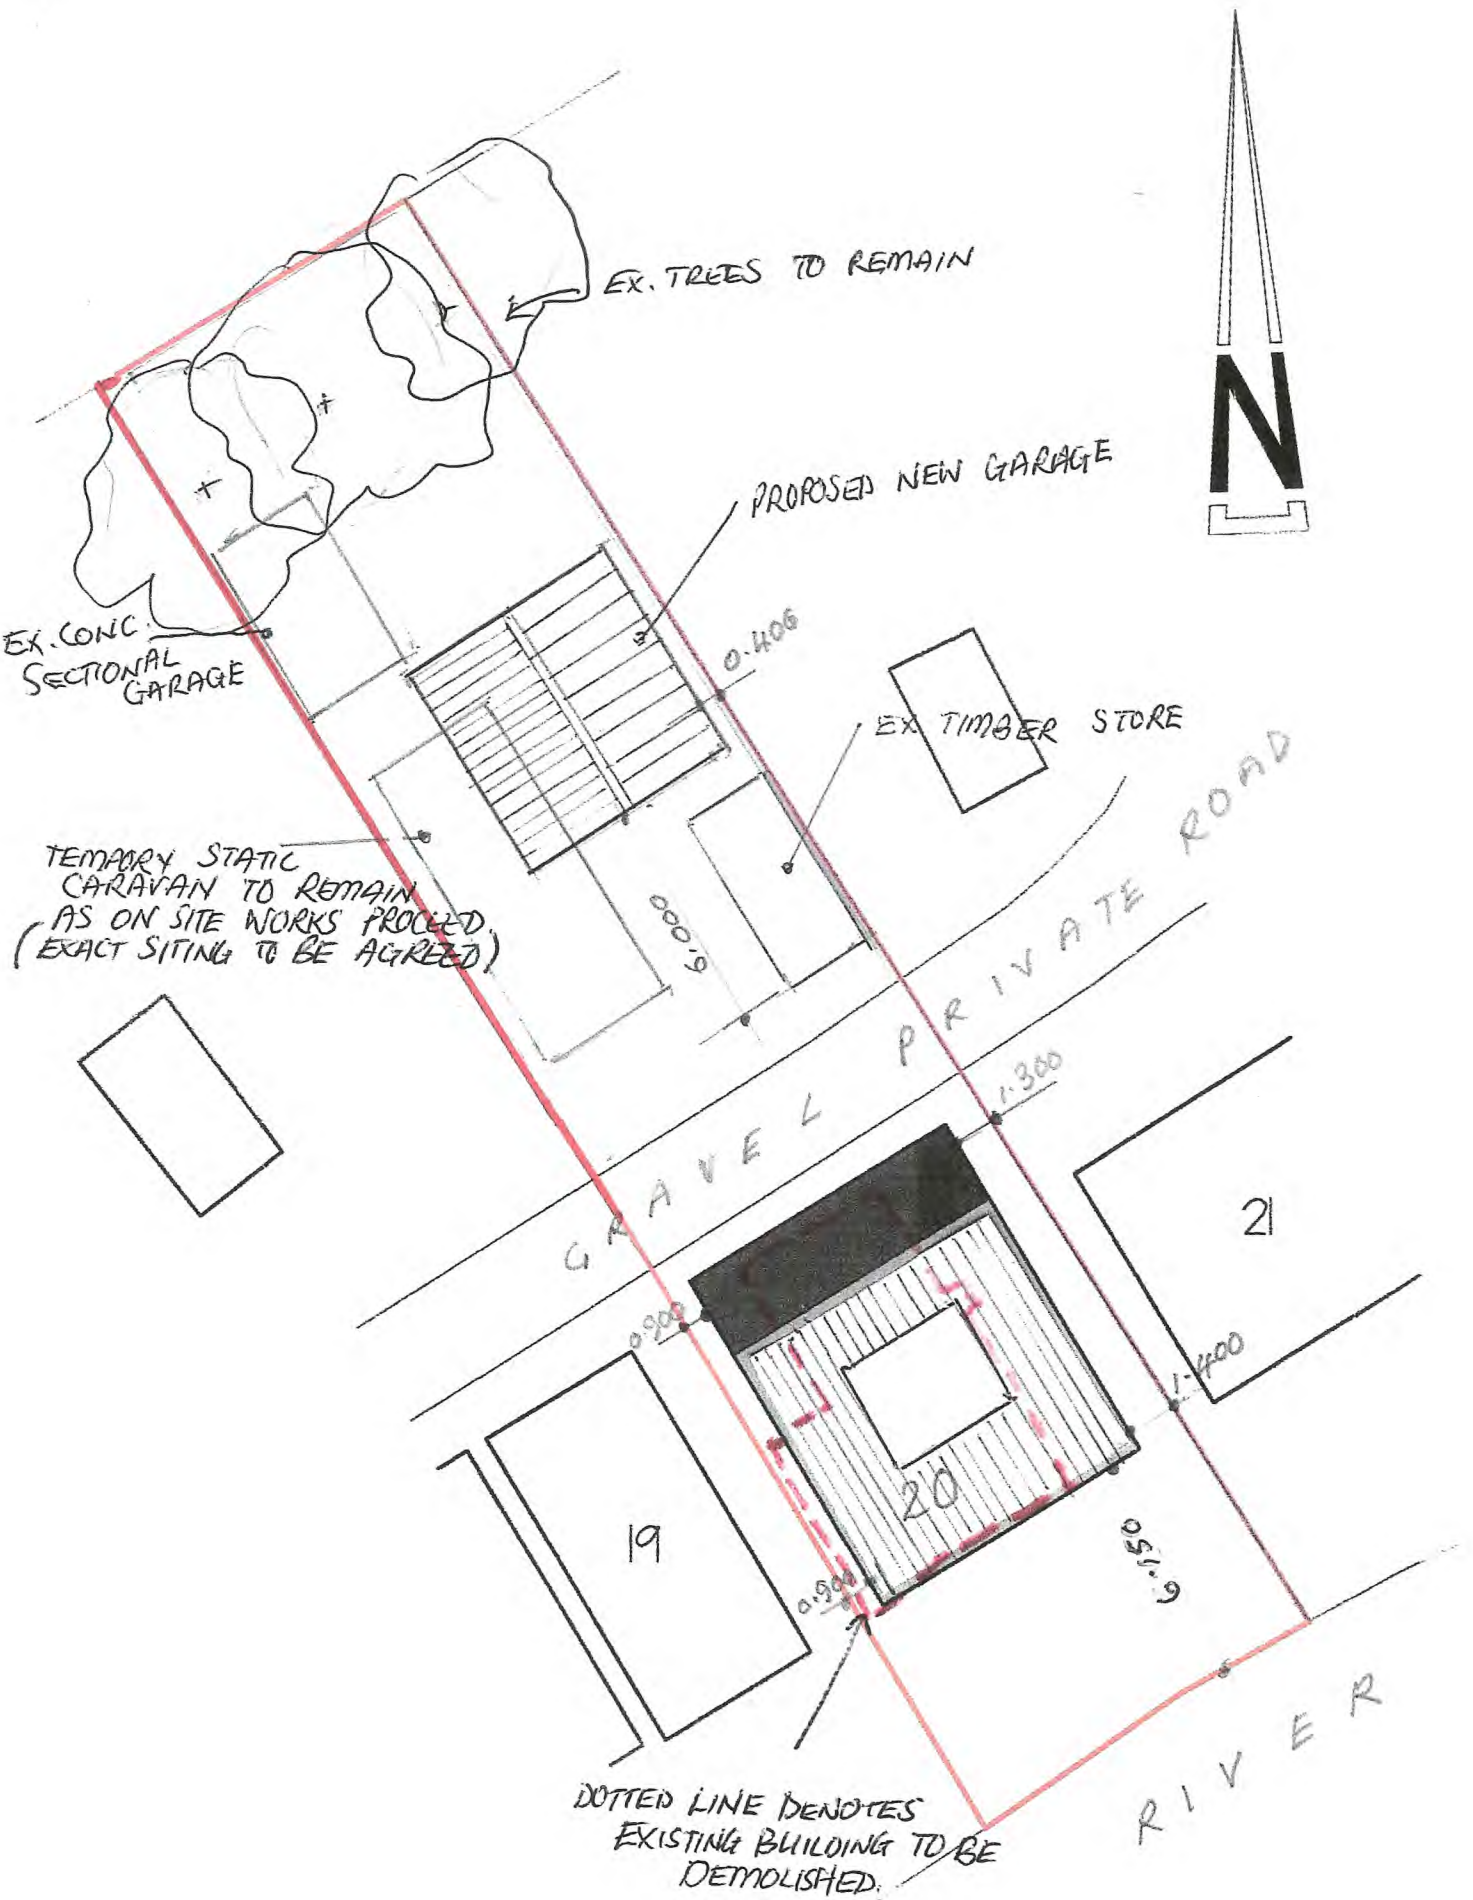


Site Plan 1: 200 @ A1