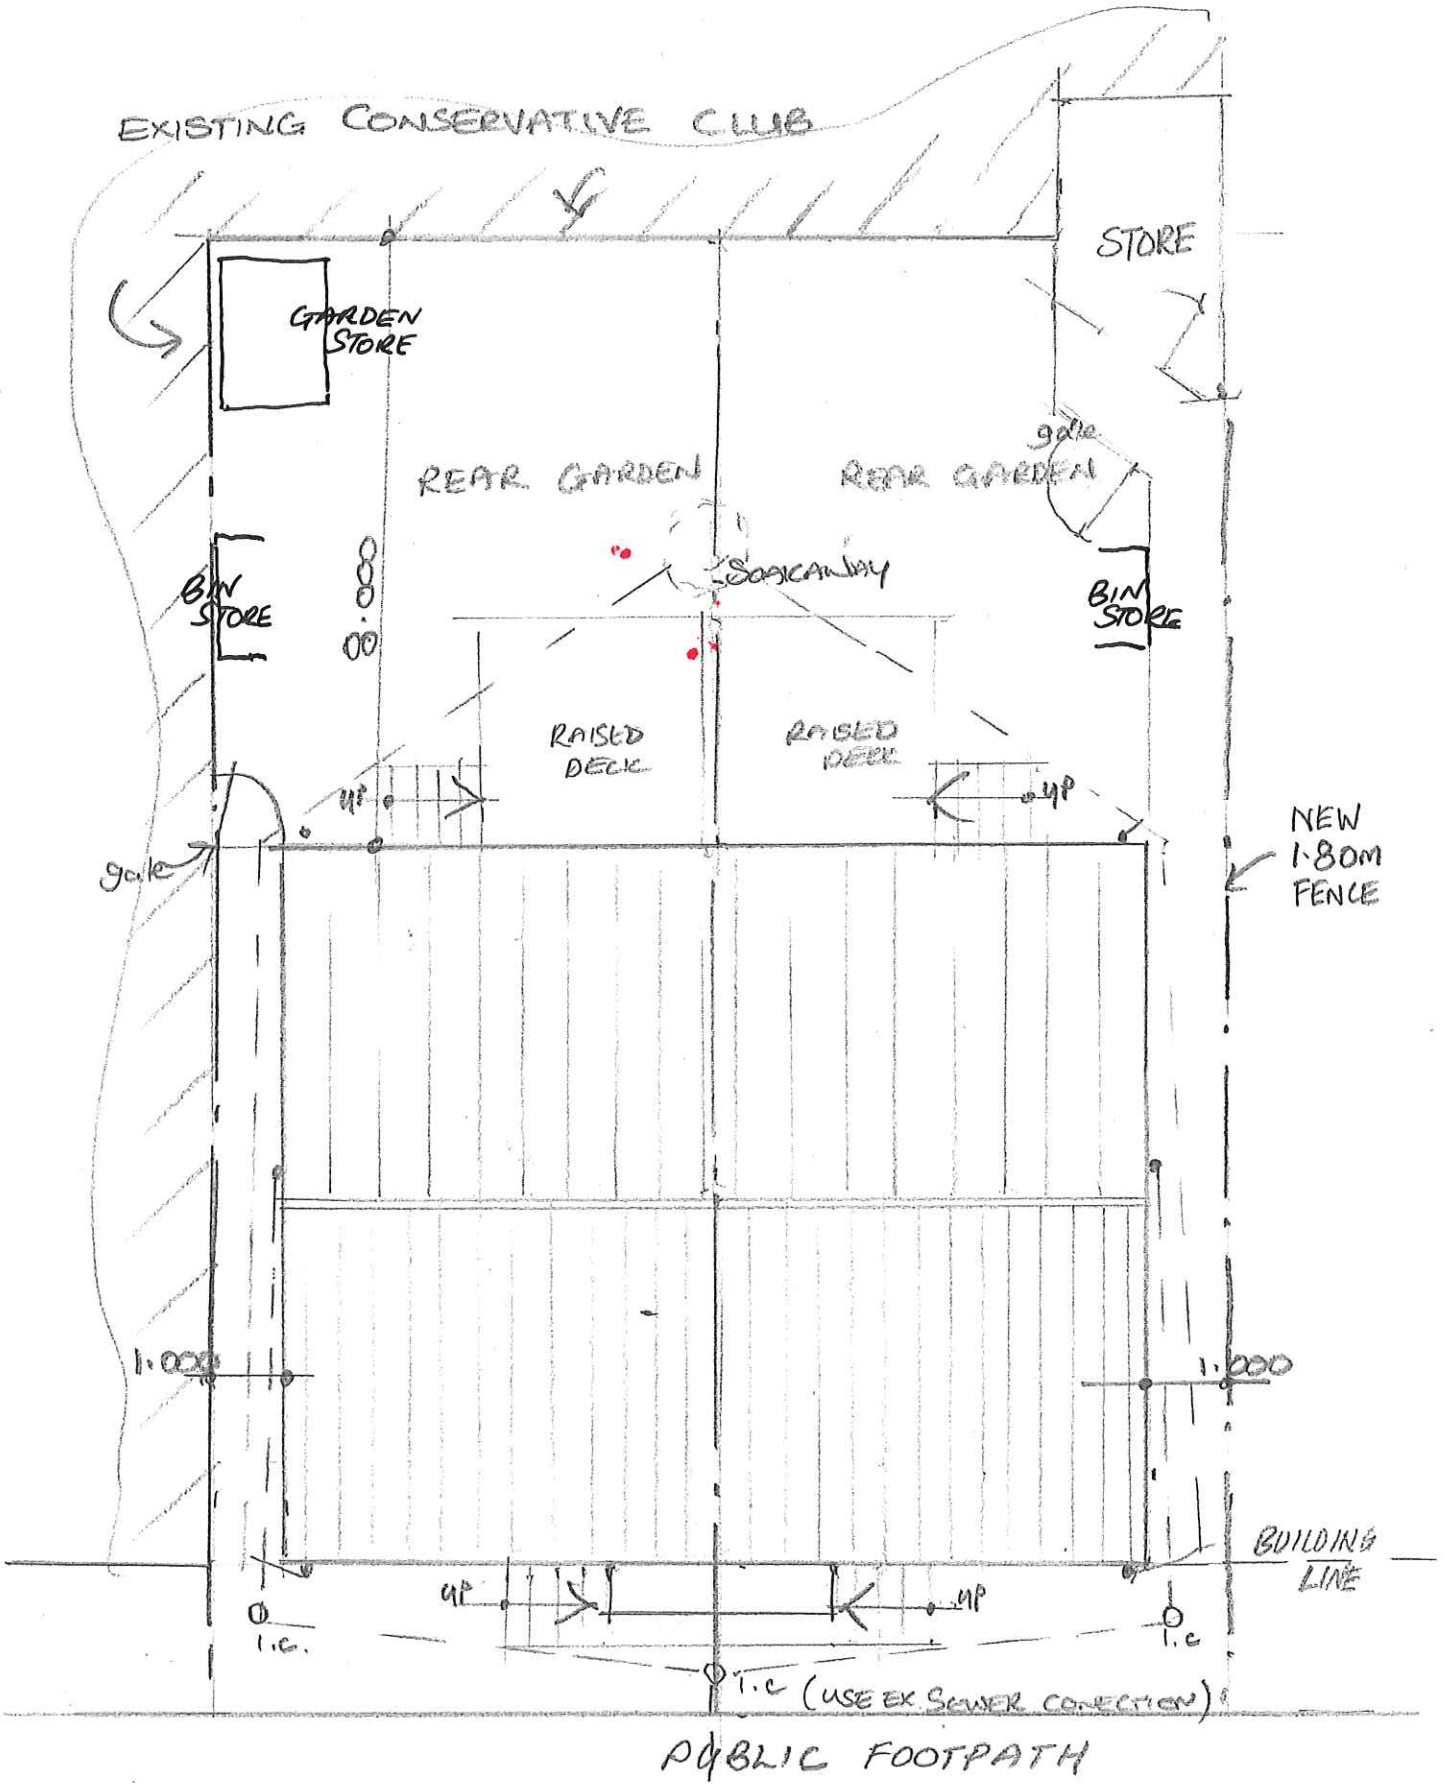


SITE LAYOUT SCALE 1:100

DB 22 03