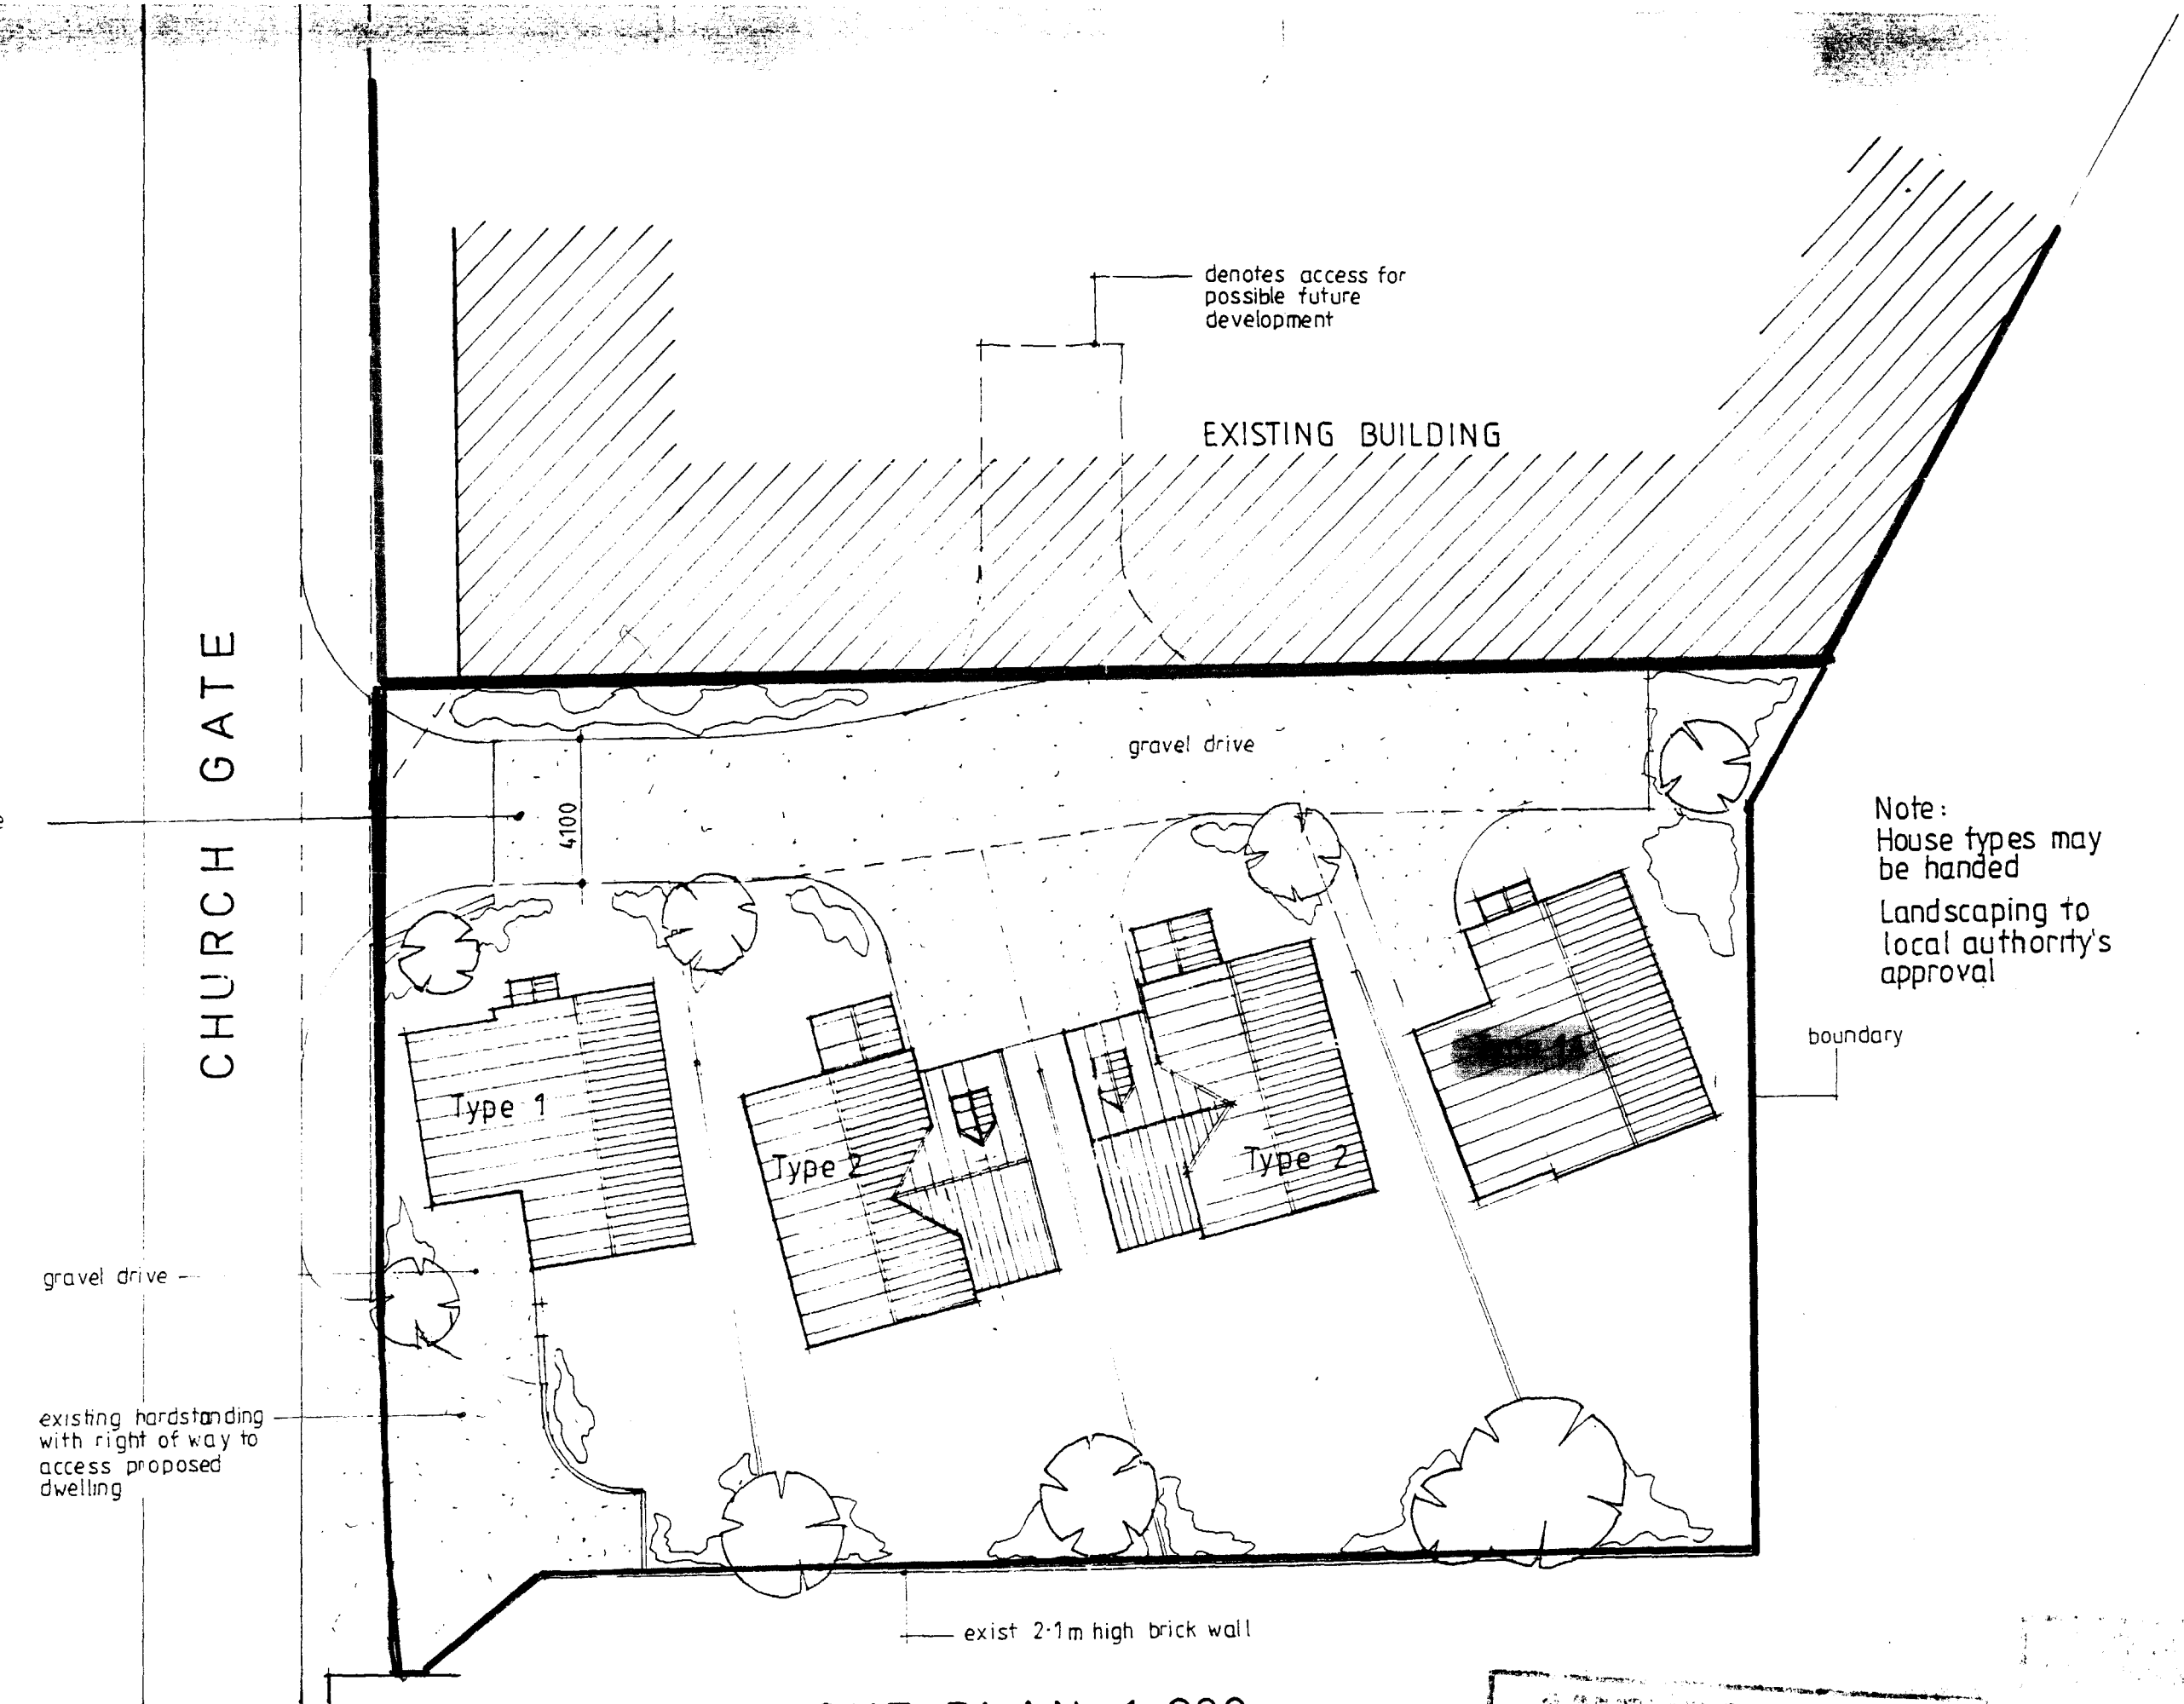


SITE LAYOUT PLAN 1:200

AMENDED PLAN

C:\ACLT95\template\A2TEMPLEMAN-ASSOCIATES-PANEL.dwt Mon Mar 02 15:21:27 1998 Templeman Associates