
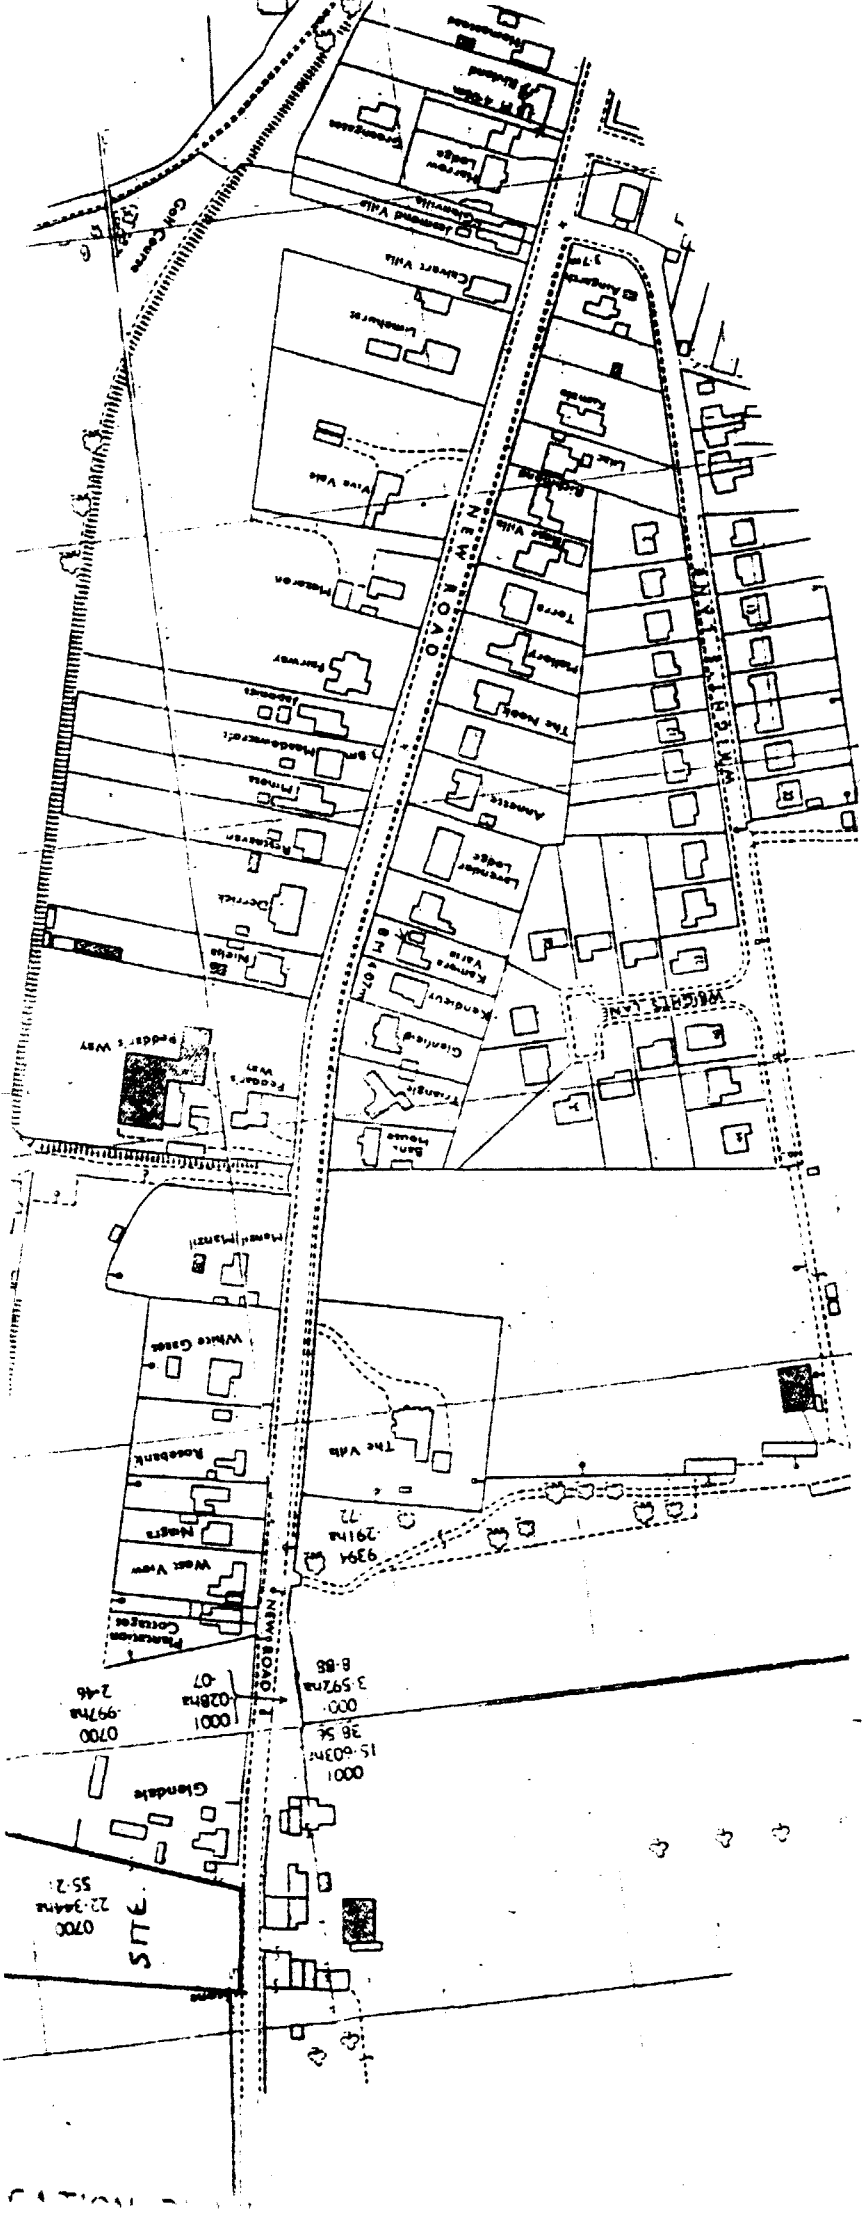


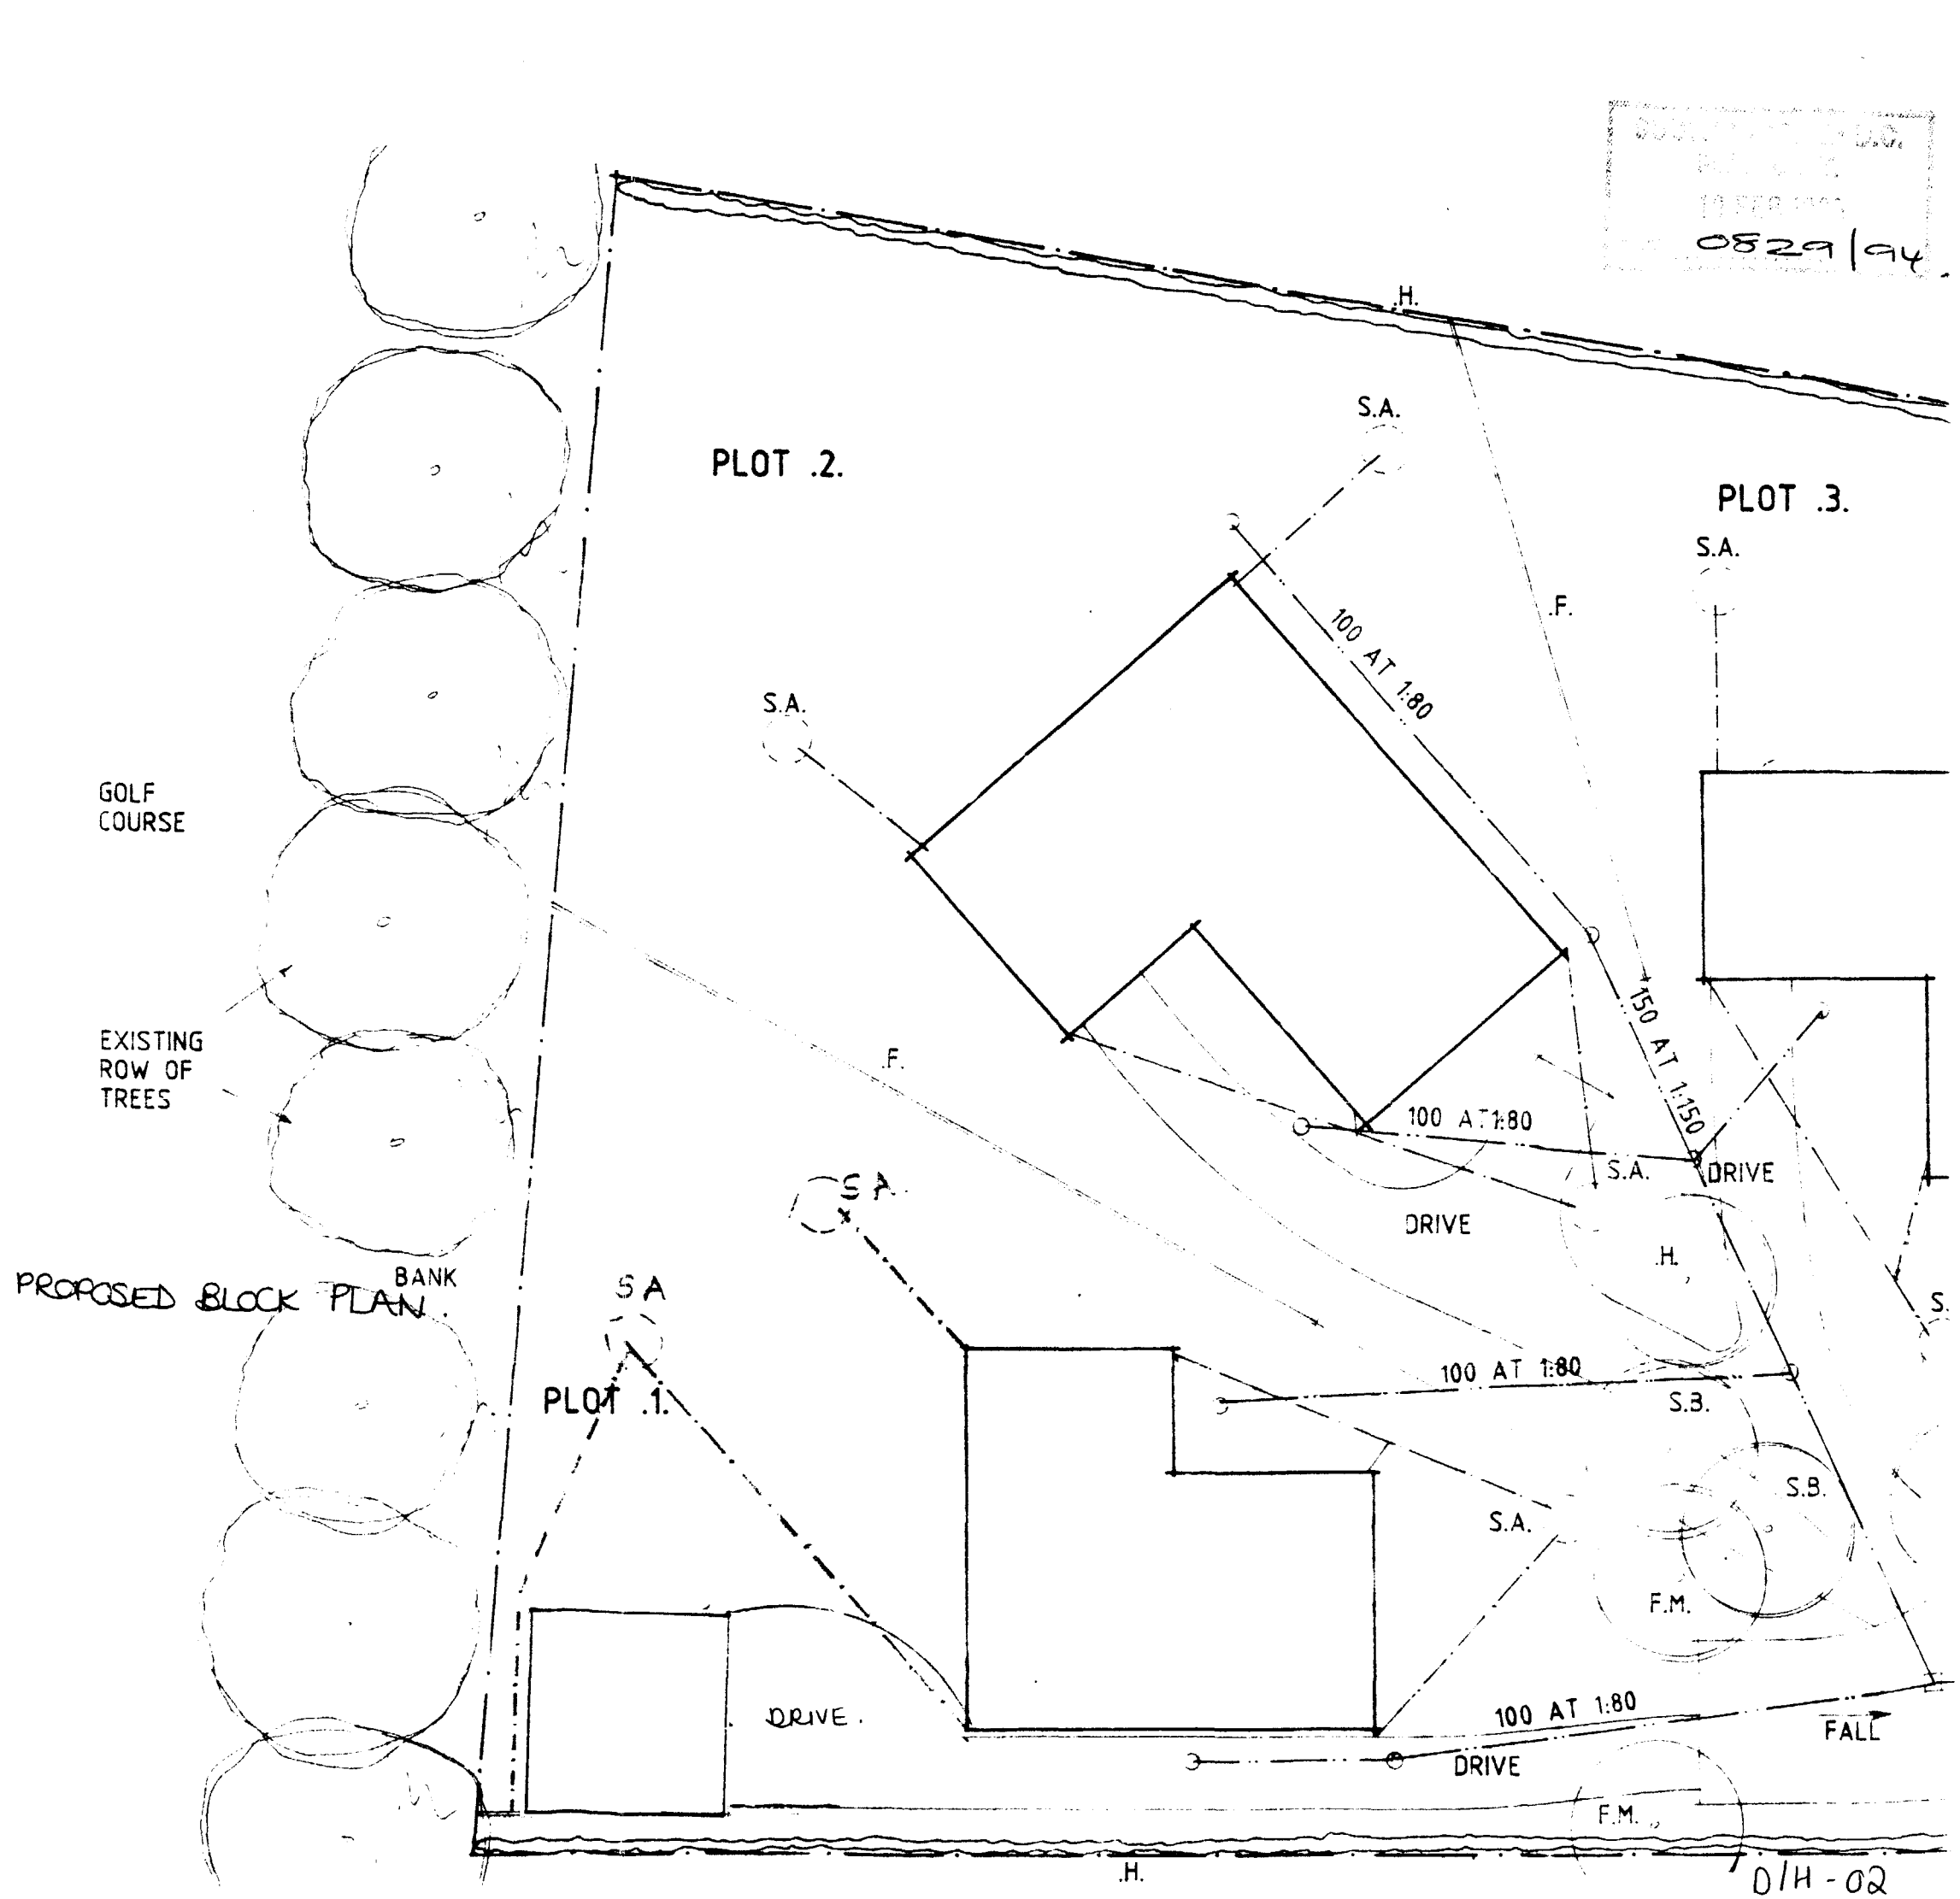

PROPOSED BLOCK PLAN.

0829/94.

D/H - 02