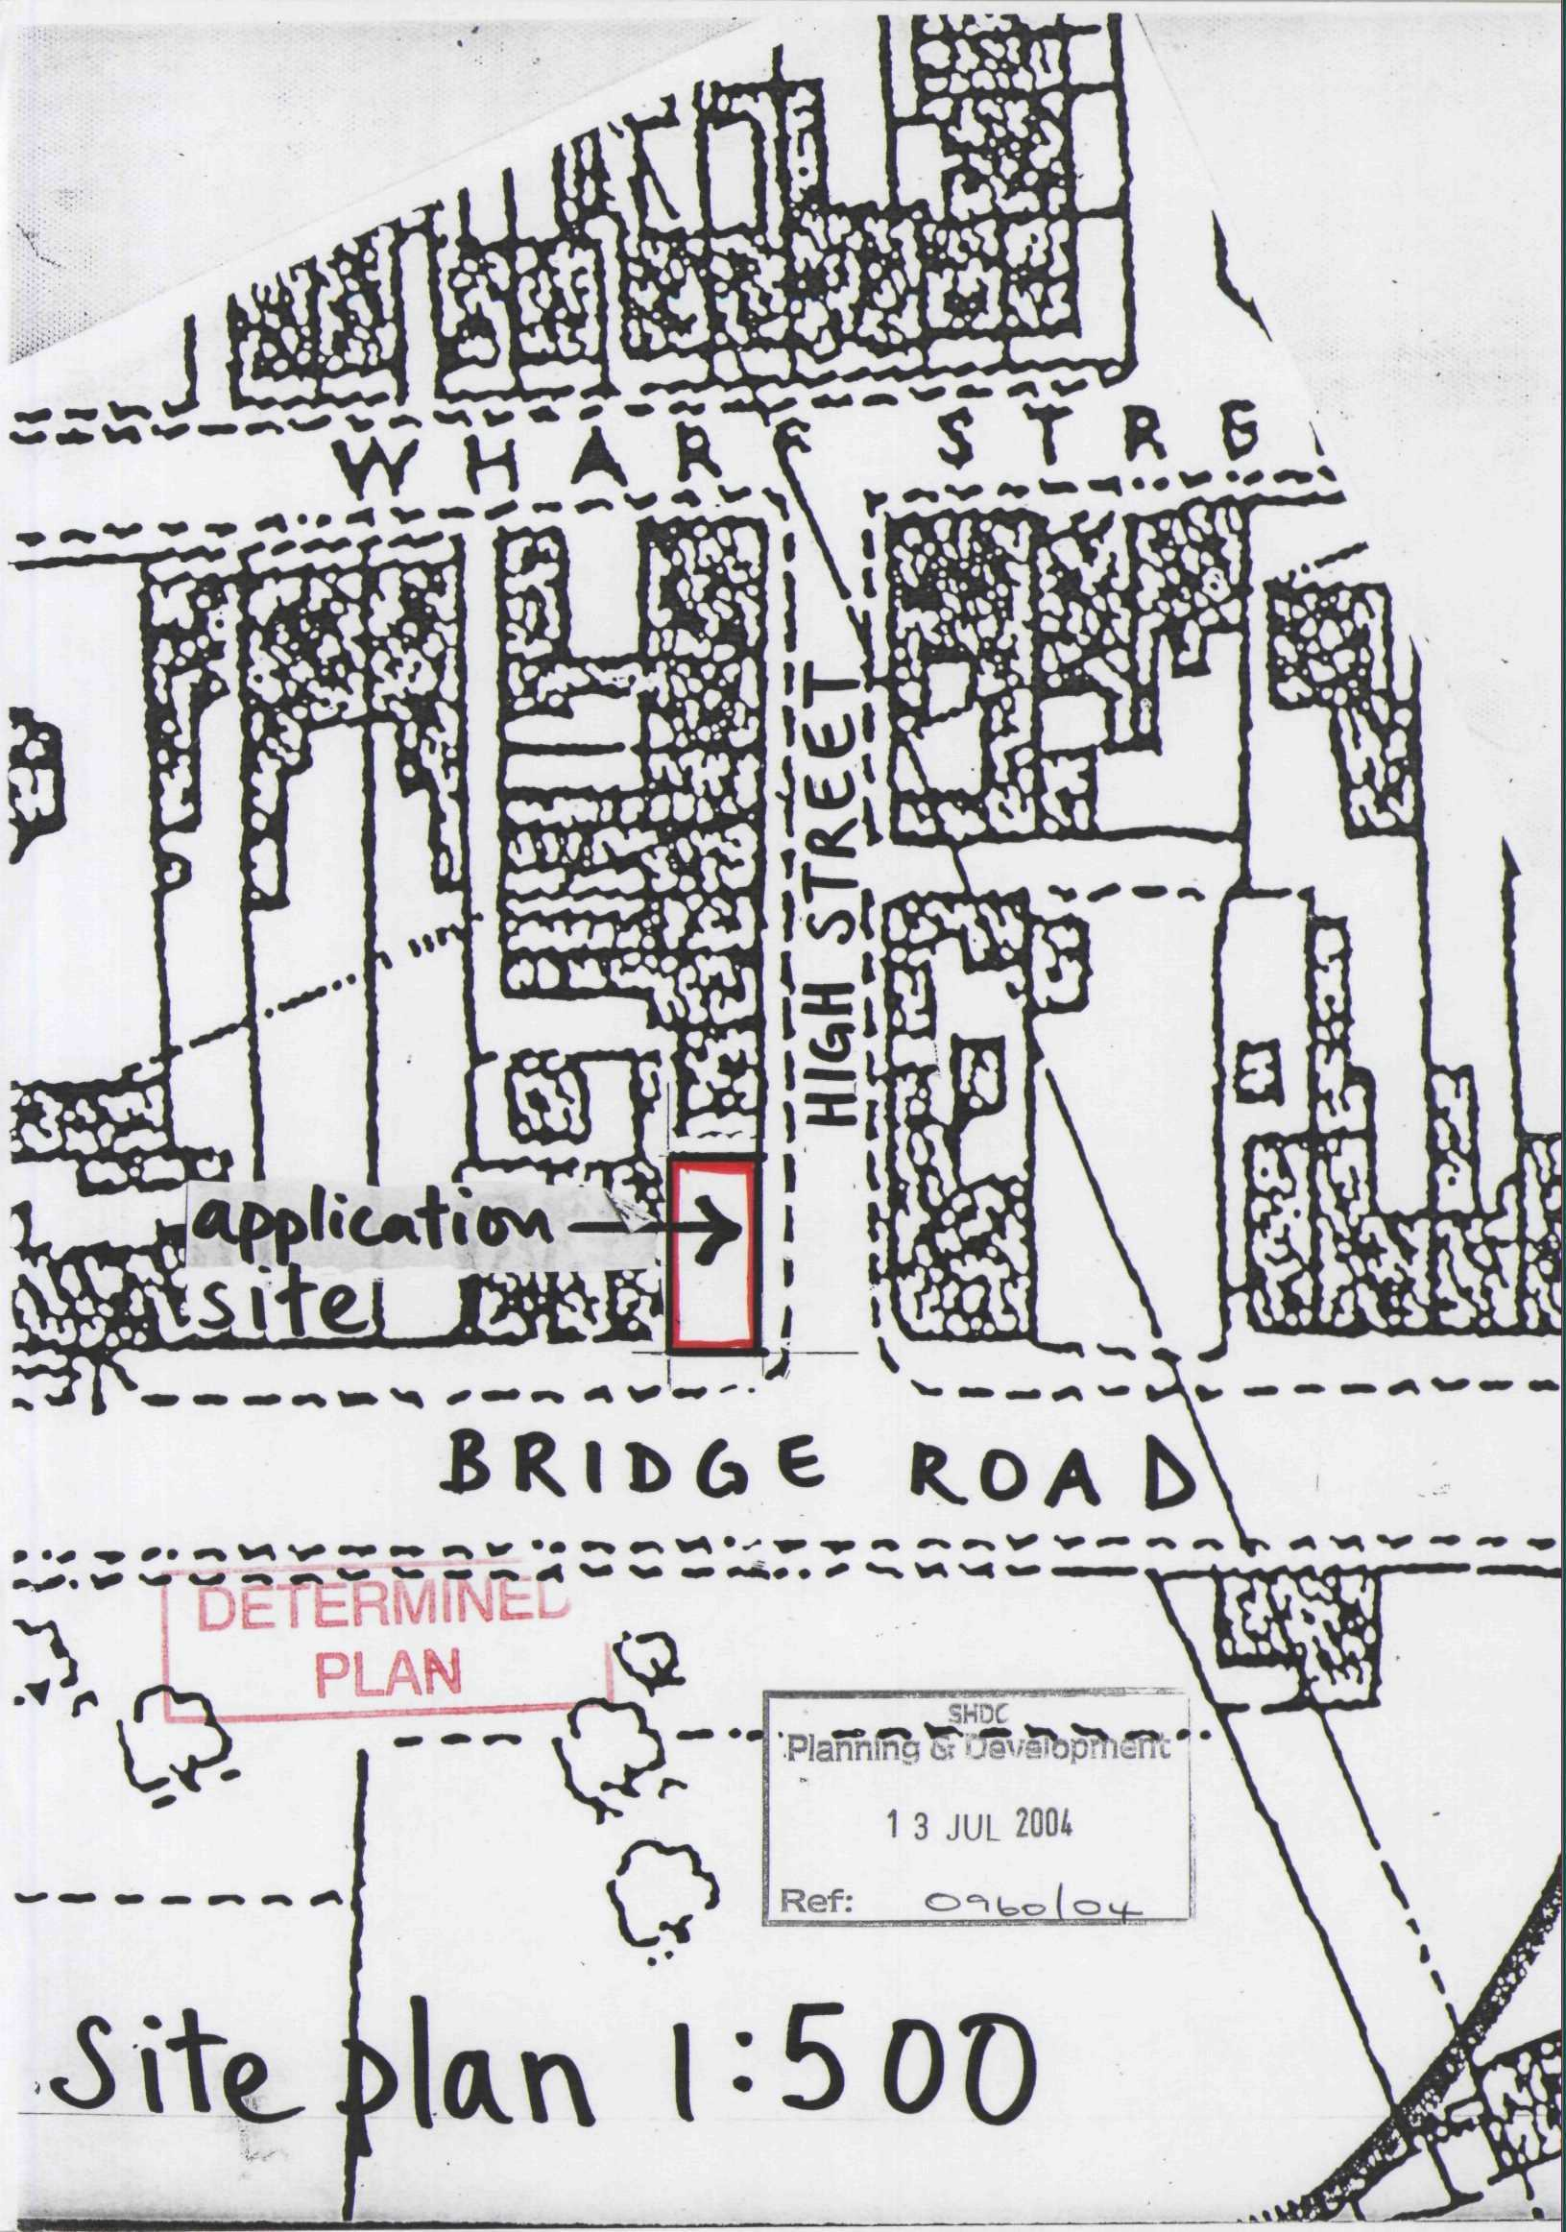


Site plan 1:500